


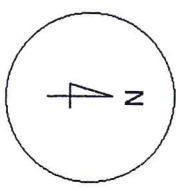


Załączniki do Opisu Przedmiotu Zamówienia

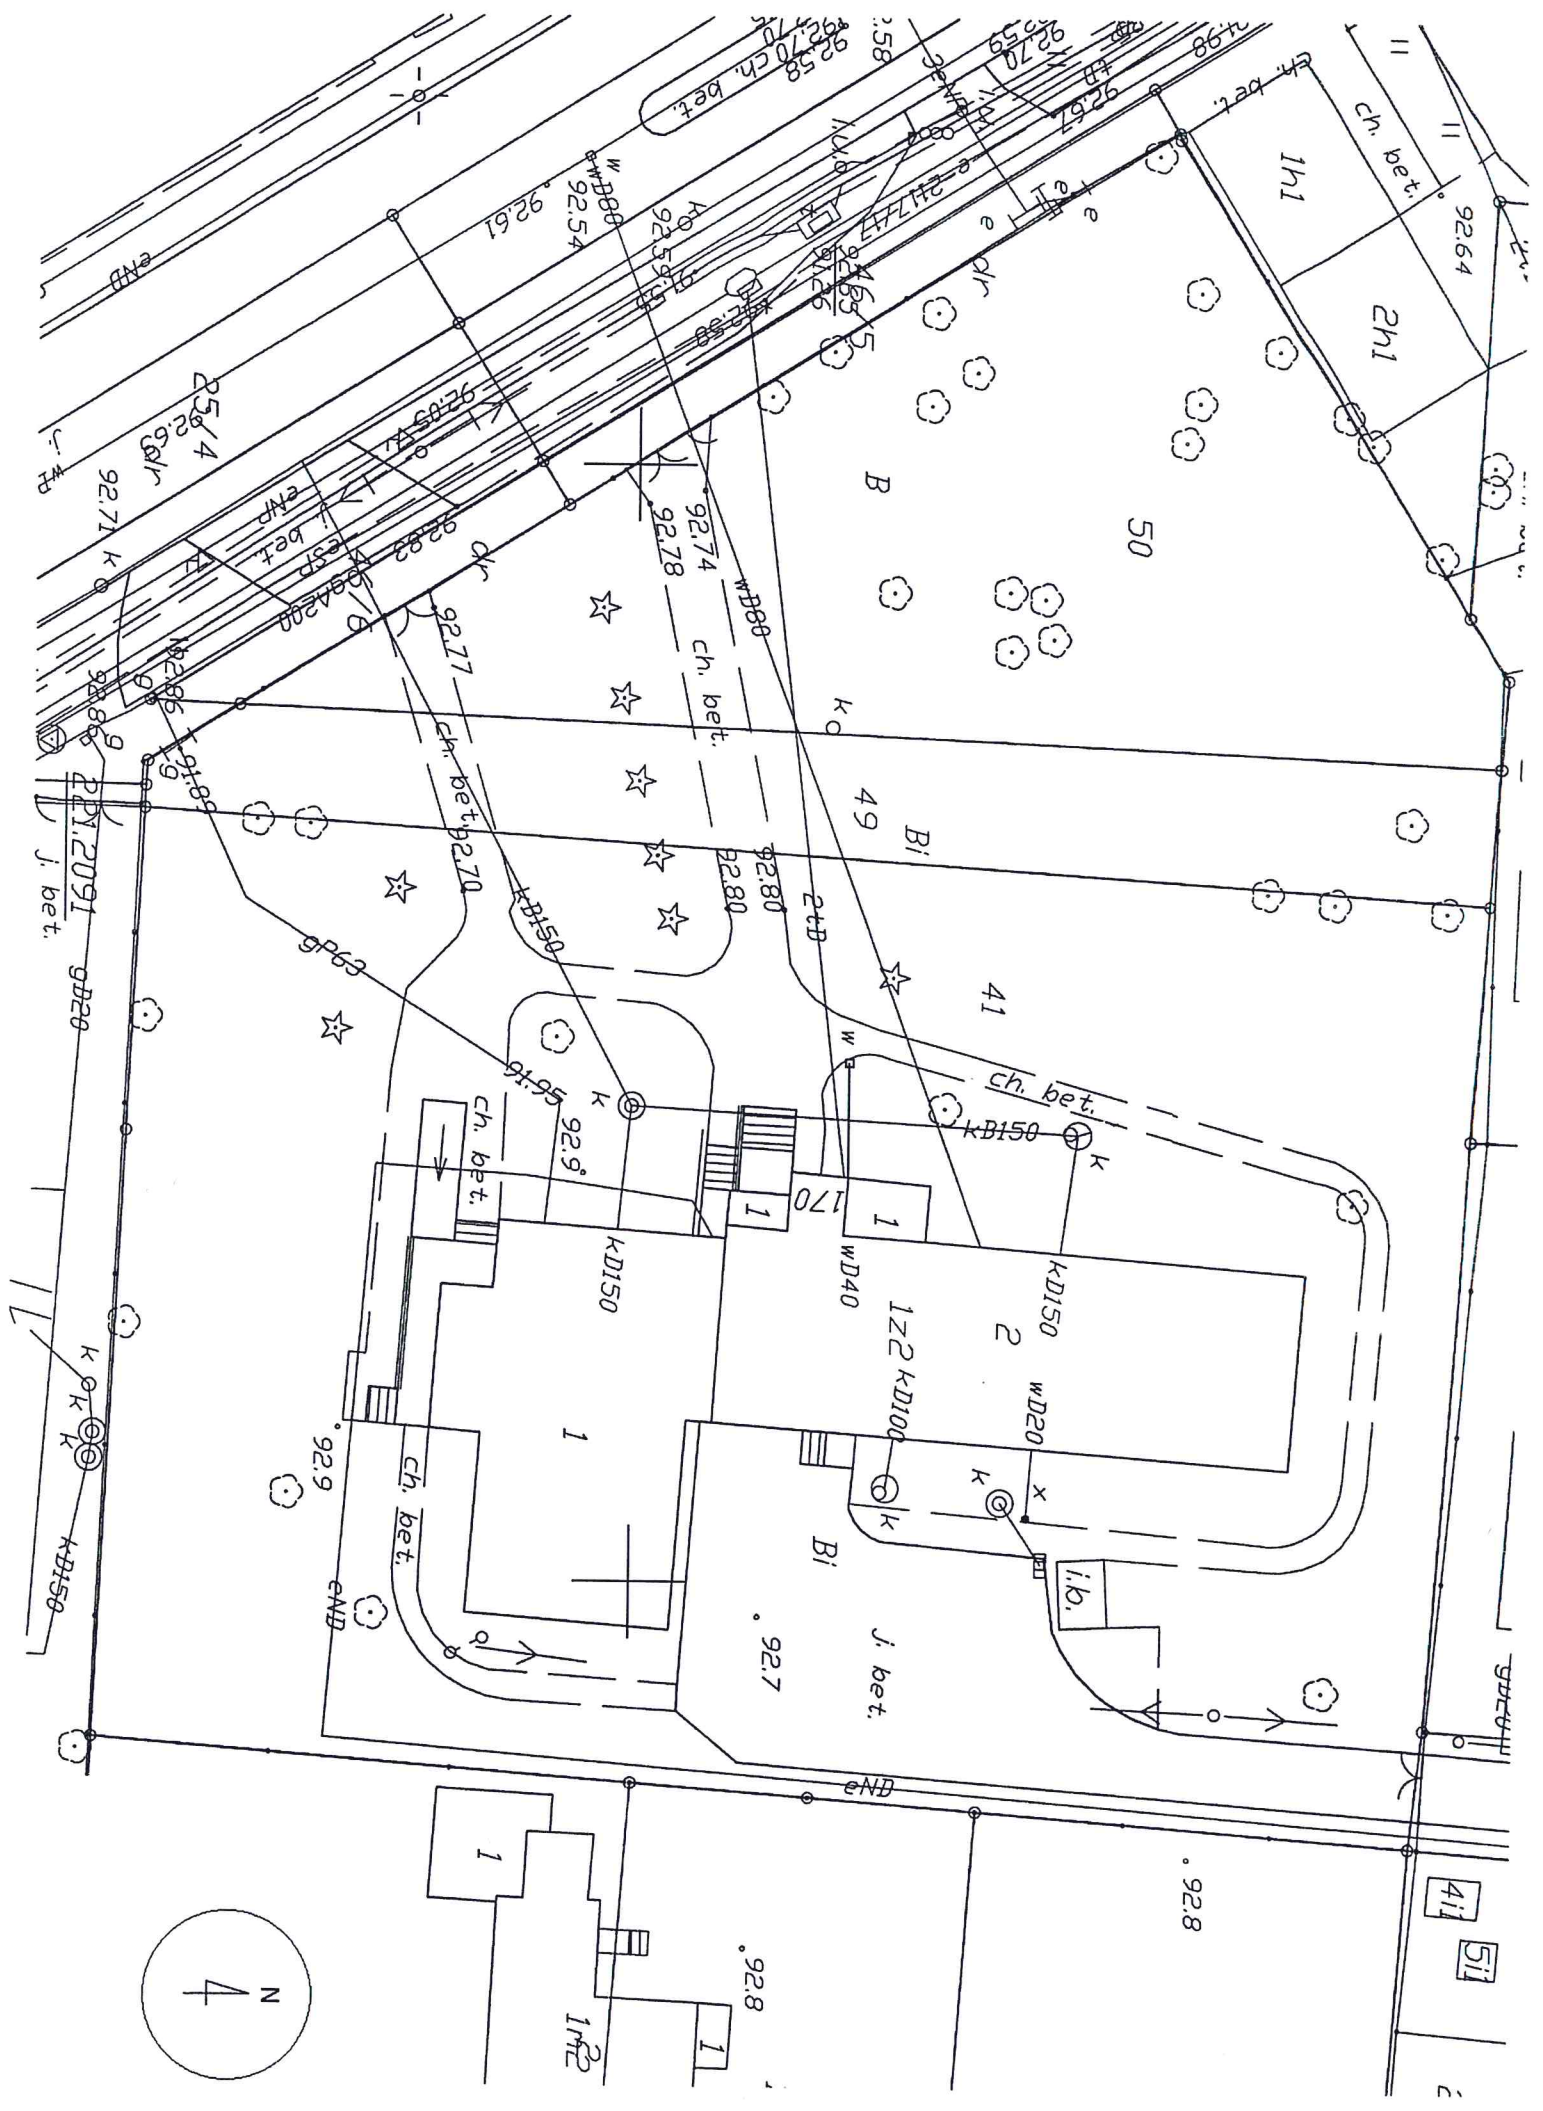


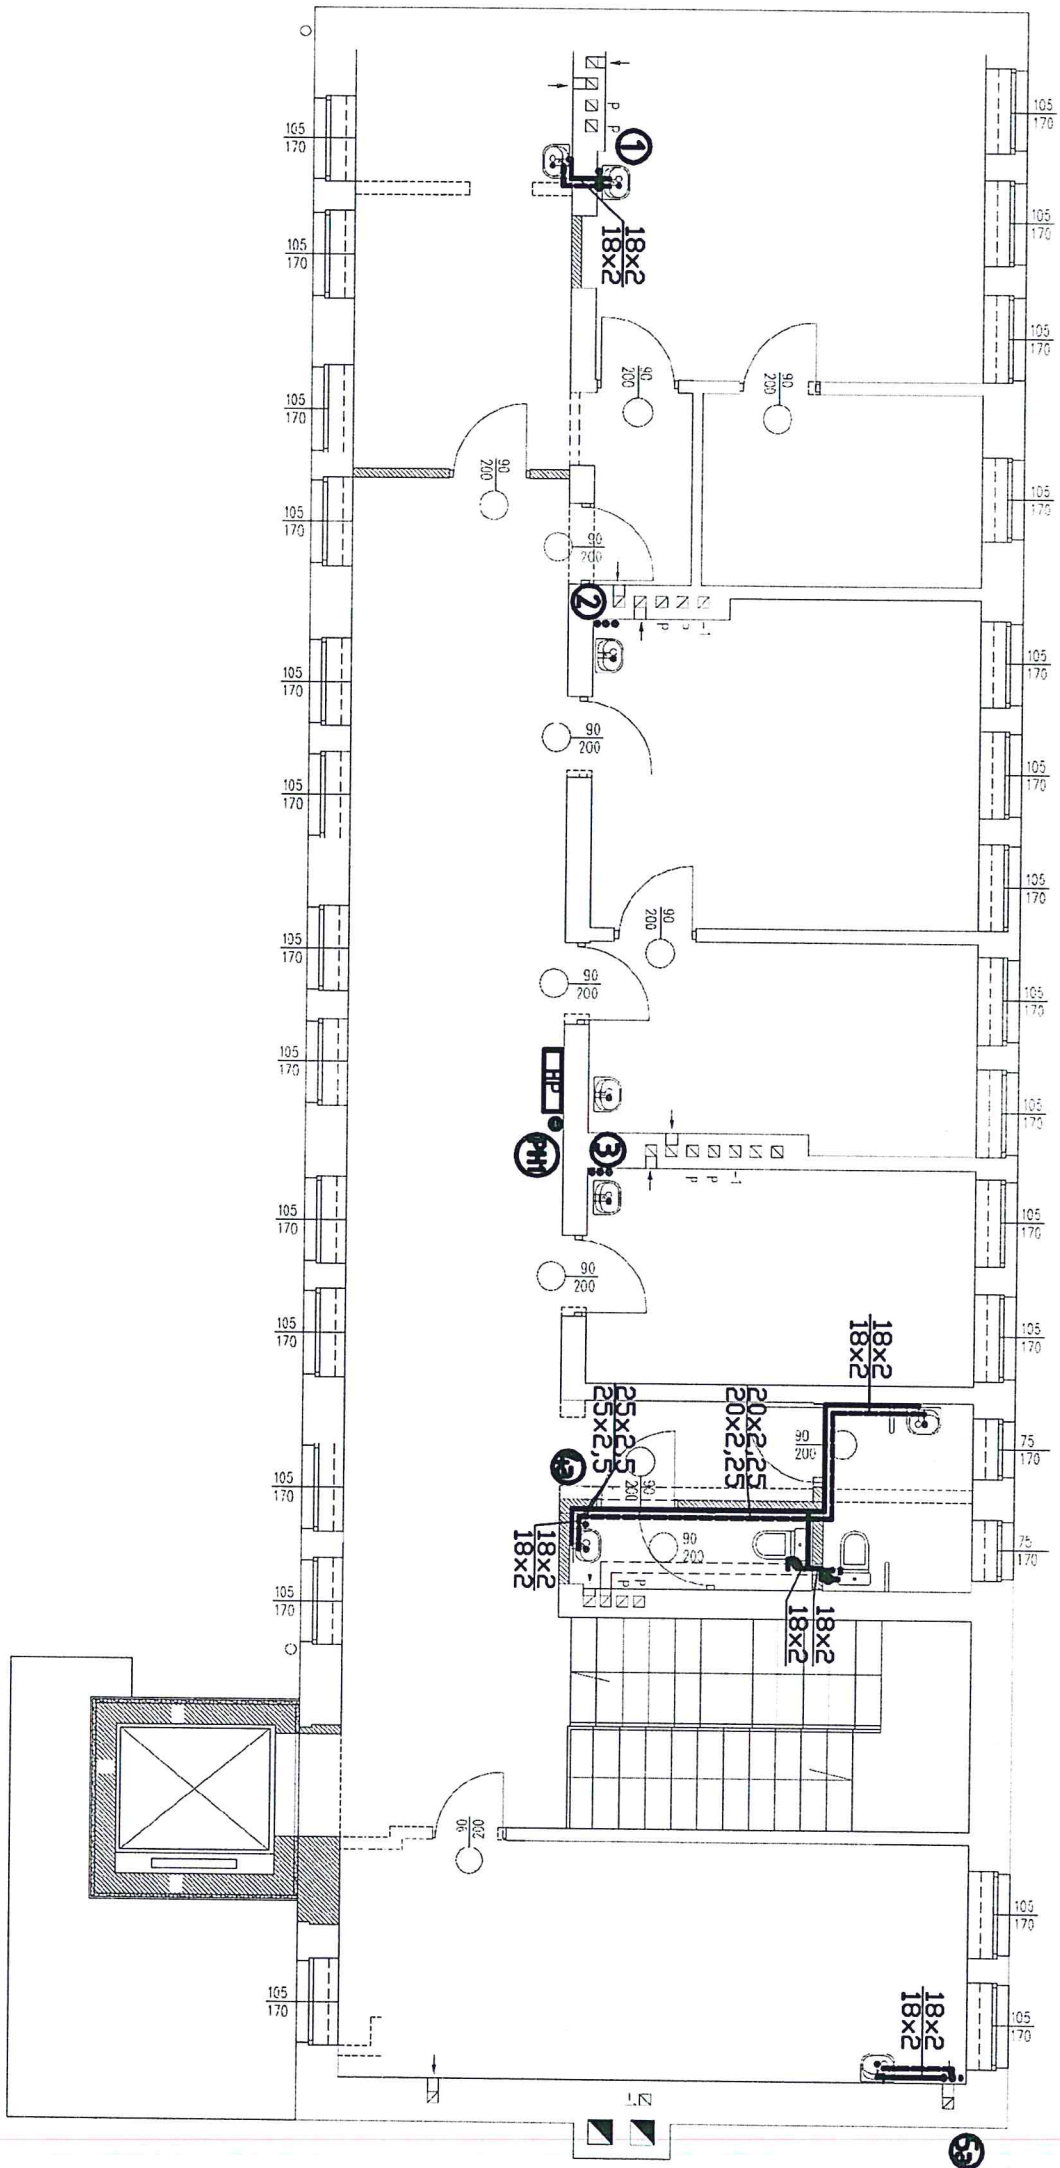


Rzut 1 piętra

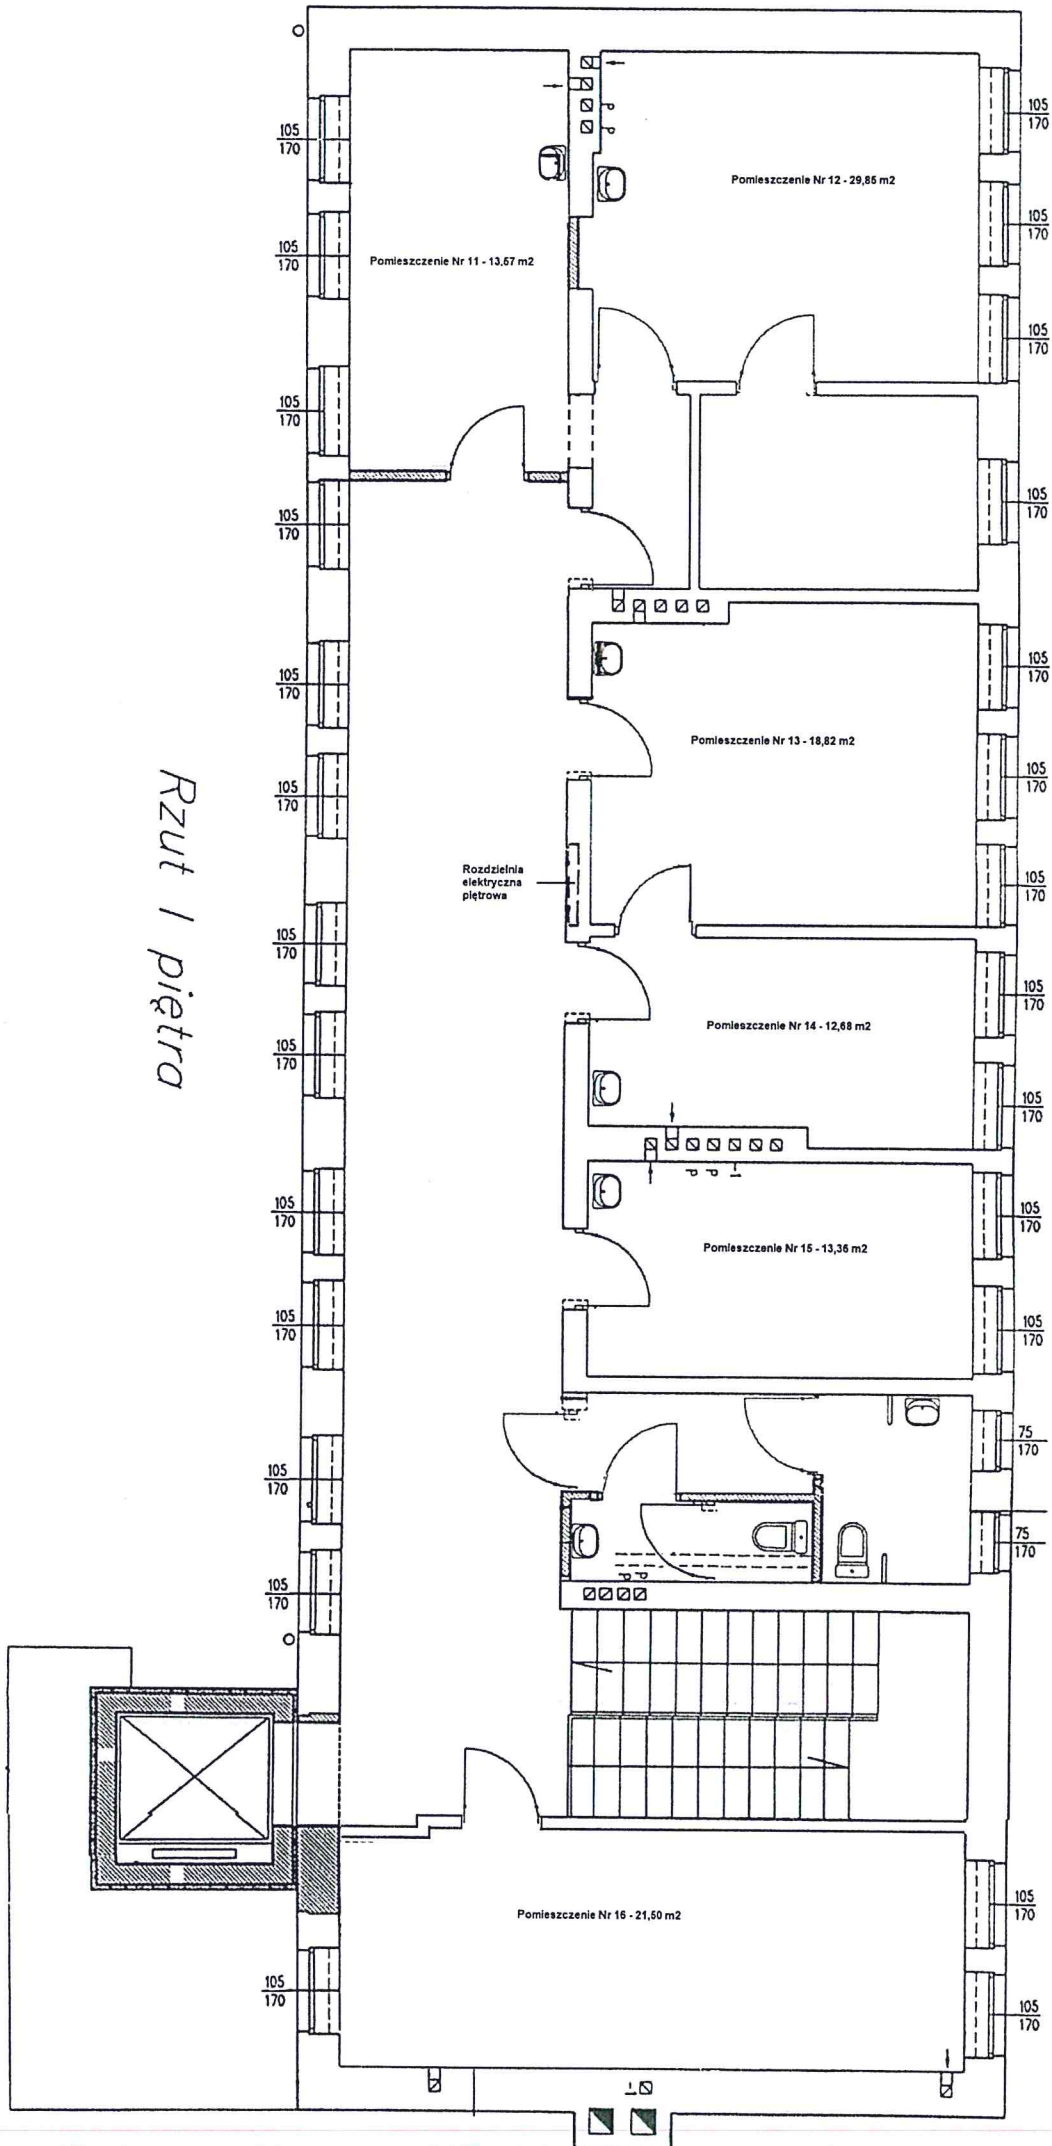

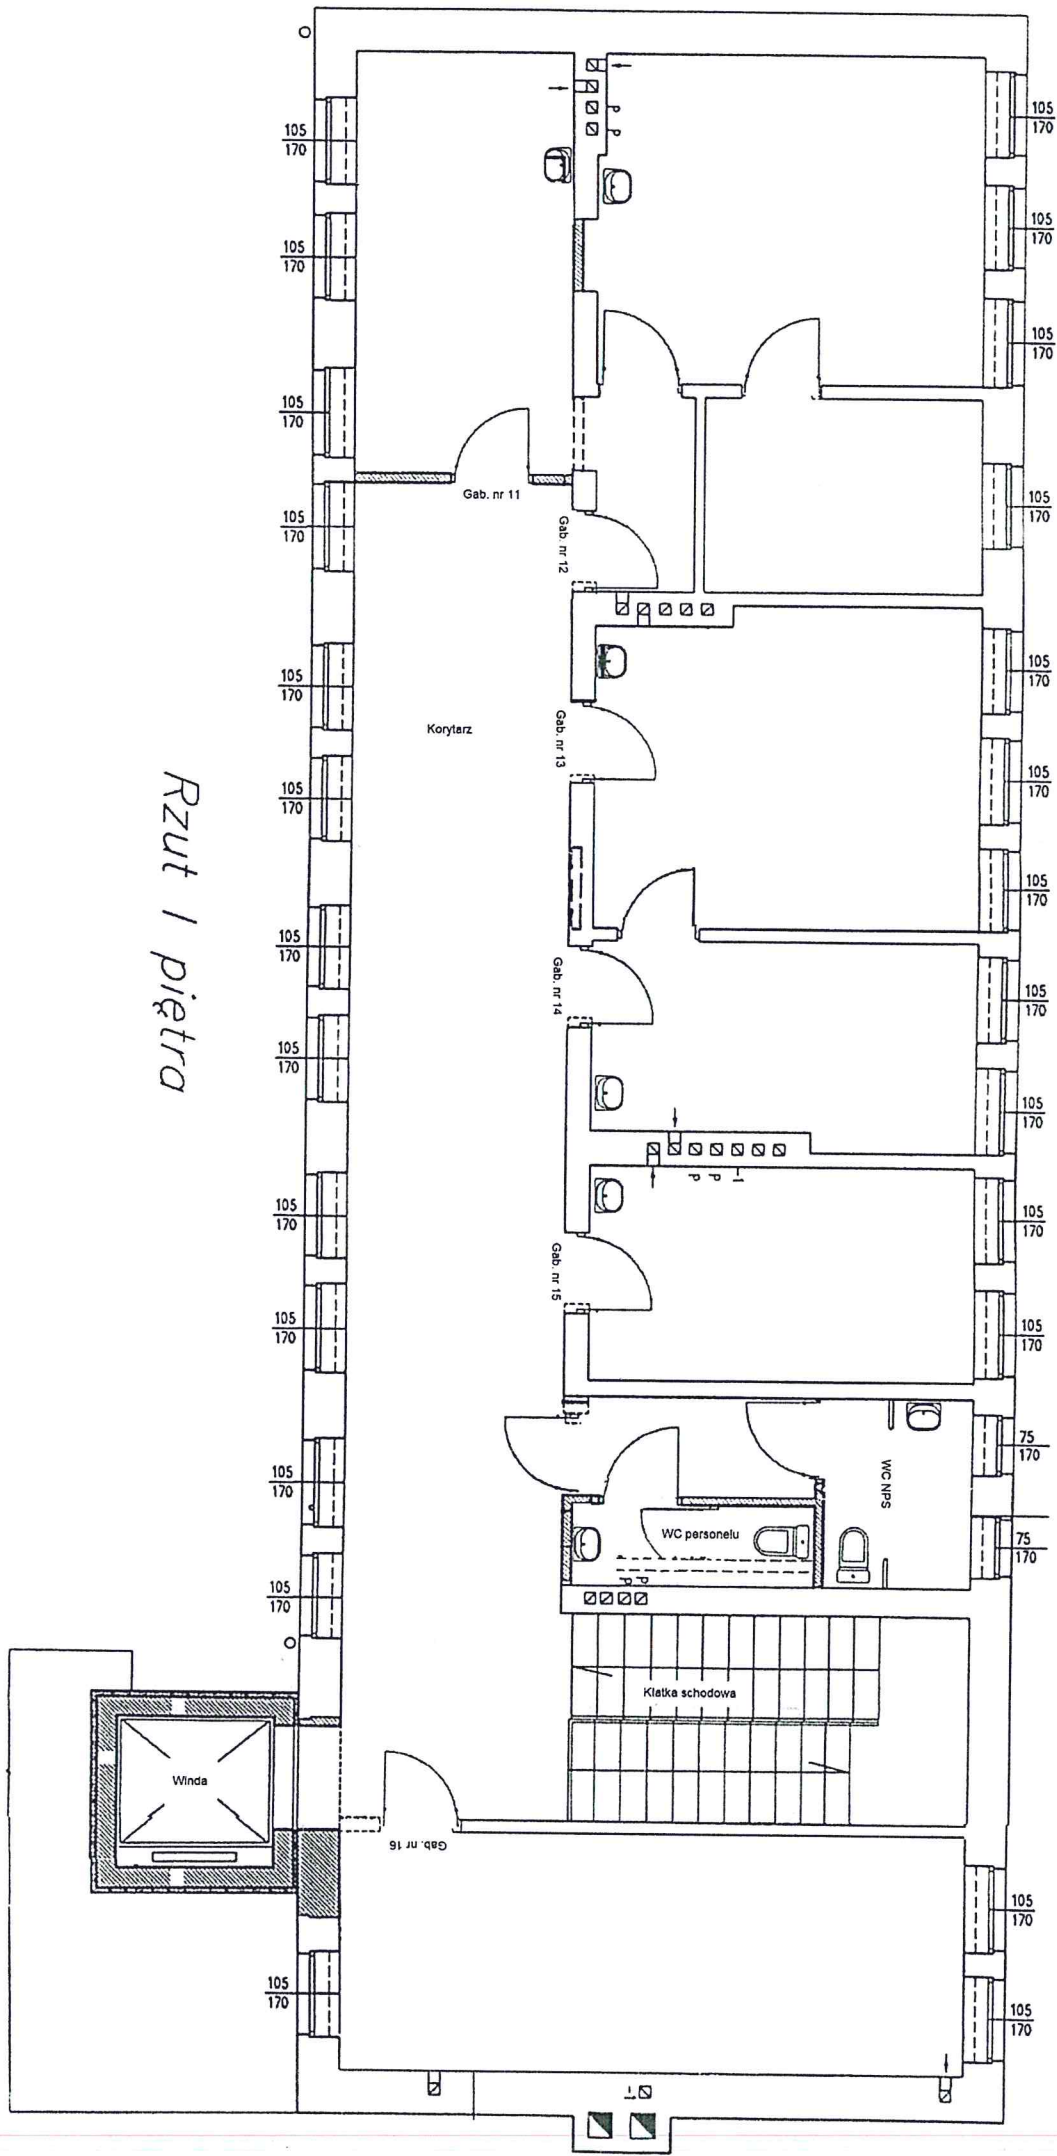




Rzut 1 piętra

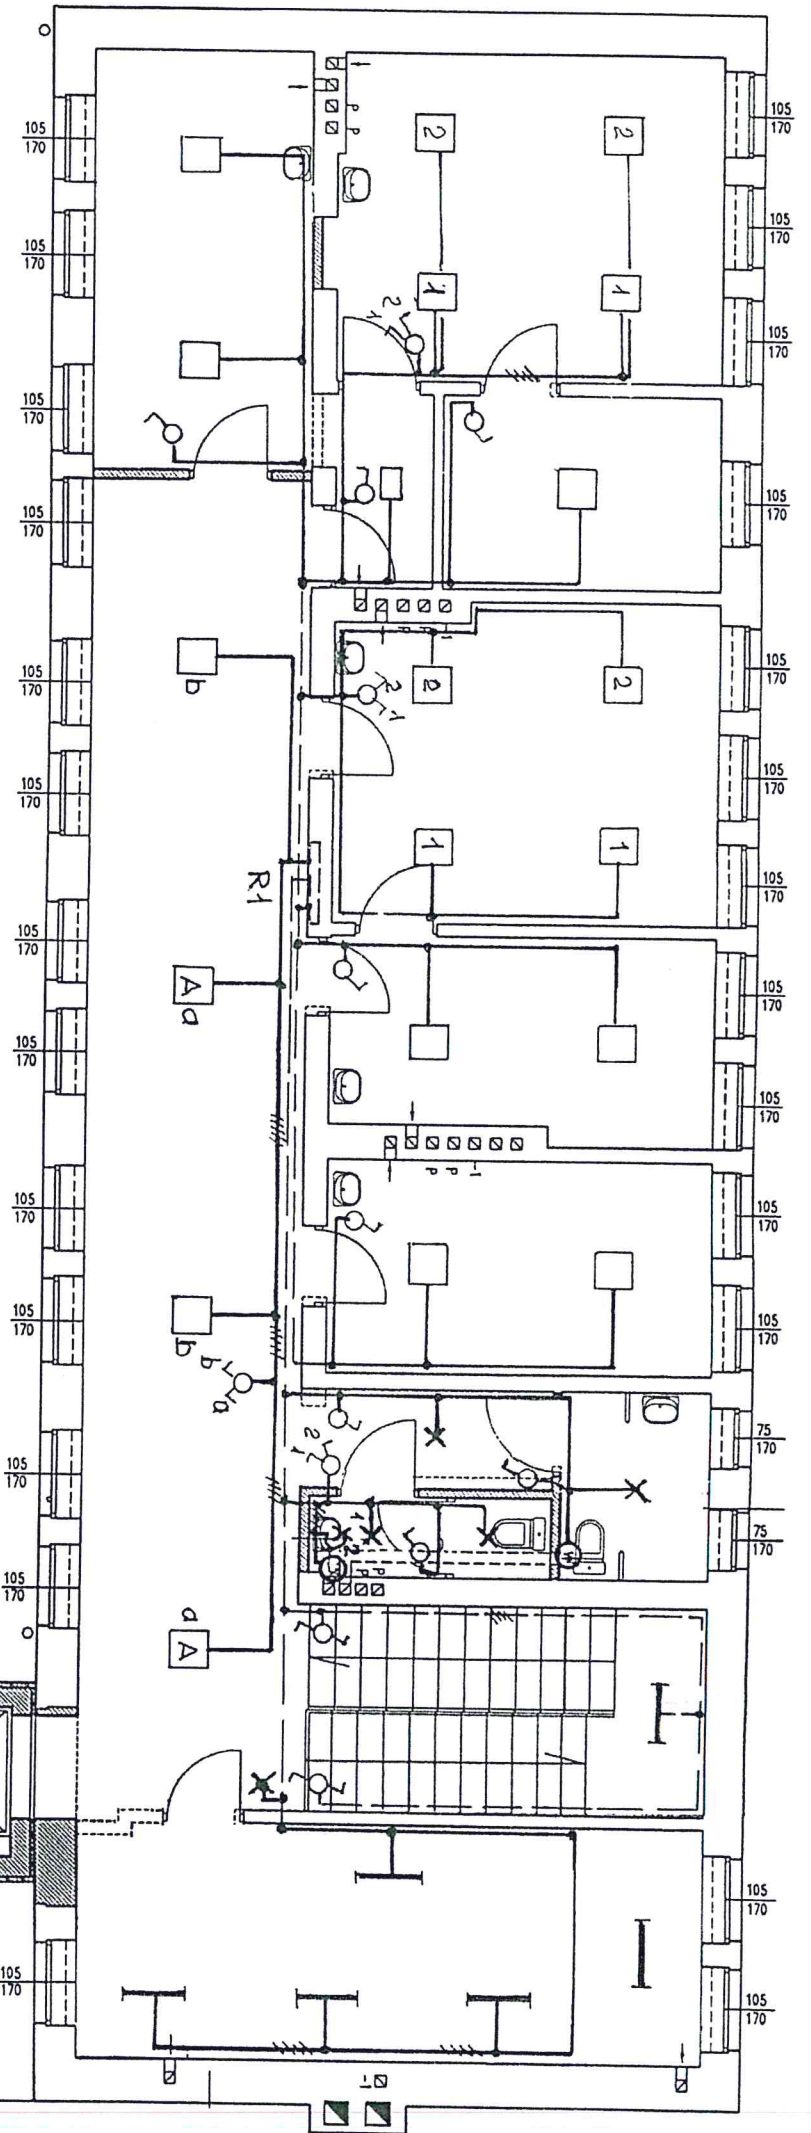



Rzut 1 piętra

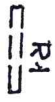Oznaczenia

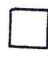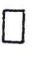-  R1 istn. rozdzielnia R1
-  istn. przewody YDYR 3 lub 4 x 1,5 mm²
-  istn. przewody YDYR 3 lub 4 x 1,5 mm²
-  istn. oprawa rasfrowa nasufitowa 4 x 18 W
-  istn. oprawa rasfrowa nasufitowa 2 x 18 W

YDY 3 x 1,5 mm²
z parteru

