MAPA DO CELÓW PROJEKTOWYCH
dla inwestycji liniowych

skala 1:500
Województwo: **MAZOWIECKIE**
powiat: **GRÓJECKI**
jednostka ewidencyjna: **140611_5 WARKA - OBSZAR WIEJSKI**
obręb: **0024 MICHAŁÓW-PARCELE**
działki nr: **1354** oraz pozostałe w granicach aktualizacji

Identyfikator zgłoszenia pracy geodezyjnej nadany przez PODGiK: GK.6640.1437.2022
Układ odniesienia wysokości: PL-EVRF2007-NH
Układ współrzędnych prostokątnych płaskich: PL-2000
Sytuacja zgodna z terenem na: 15.06.2022 r.
Oznaczenie granic obszaru bądącego przedmiotem aktualizacji:

Opis służebności gruntowych: mapa wykonana bez ustalenia obciążeń służebnościami gruntowymi

Nie wyłącza się istnienia w terenie urządzeń podziemnych, dla których brak informacji branżowych, bądź nie zostały odnalezione podczas inwentaryzacji geodezyjnej

DANE PODMIOTU:

GP WOJCIECH PIETRZYKOWSKI
Natalia 47F, 26-552 Zakrzew
tel. 667 281 604
NIP 501 003 16 72 REGON 363 698 150

DANE WYKONAWCY

GEODETA UPRAWNIONY
inż. Wojciech Pietrzykowski
Upr. GGK 23393

Radom, 15.06.2022 r.

Potwierdza się, że obsługa stanowisk nadal sprecyzowany w wyniku prac geodezyjnych i kartograficznych, których wynikiem jest wniesienie przez wnioskodawcę zaktualizowanej informacji, do której zakresu odpowiedzialności należy ta obsługa, bieżącego utrzymania stanowiska
Identyfikator zgłoszenia prac geodezyjnych	GK.6640.1437.2022
Organ służby geodezyjnej, który otrzymał zgłoszenie	STAROSTA GRÓJECKI
Wykonawca prac geodezyjnych	GP WOJCIECH PIETRZYKOWSKI
Numer dokumentu zawierającego pozytywny wynik modelowy	Protokół weryfikacji IW.GE.6640.1437.2022_1 z dn. 20.07.2022
Imię i nazwisko oraz numer uprawnień zawodowych kierownika prac geodezyjnych	Wojciech Pietrzykowski Upr. GGK 23393

GEODETA UPRAWNIONY
inż. Wojciech Pietrzykowski
Upr. GGK 23393

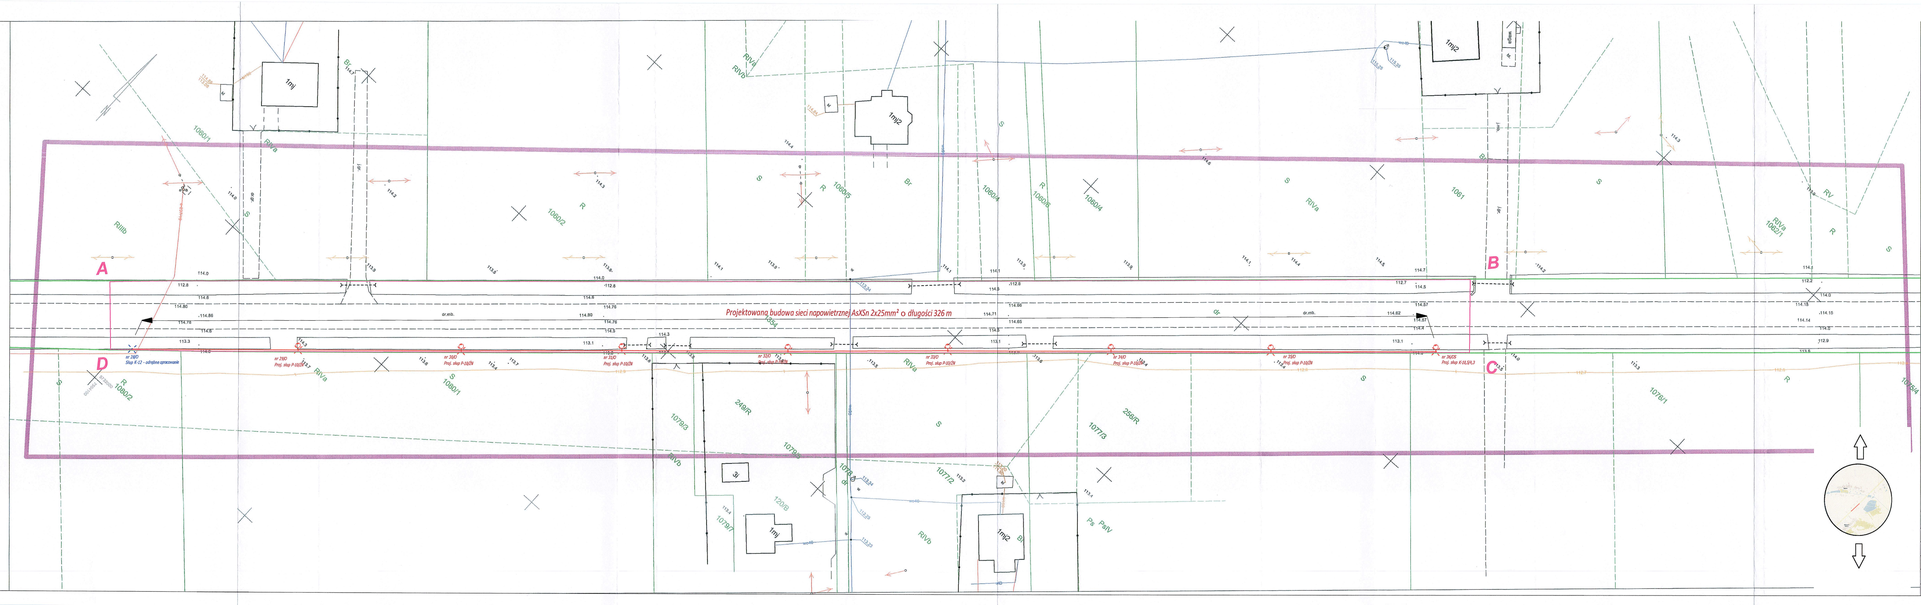
Projektowaną budowa sieci napowietrznej AsXSn 2x25mm² o długości 326 m
A
B
C
D
1/N1
1/N2
1/N3
1060/1
1060/2
1060/3
1060/4
1060/5
1060/6
1061
1076/1
1076/2
1076/3
1076/4
1077/2
1077/3
RW/a
RW/b
RW/d
RW/e
RWb
RWa
Rr
Br
S
R
248/R
256/R
Projektowana linia napowietrzna nN
Projektowany słup oświetleniowy
Projektowana linia napowietrzna nN
Projektowana linia napowietrzna nN
Projektowana linia napowietrzna nN