


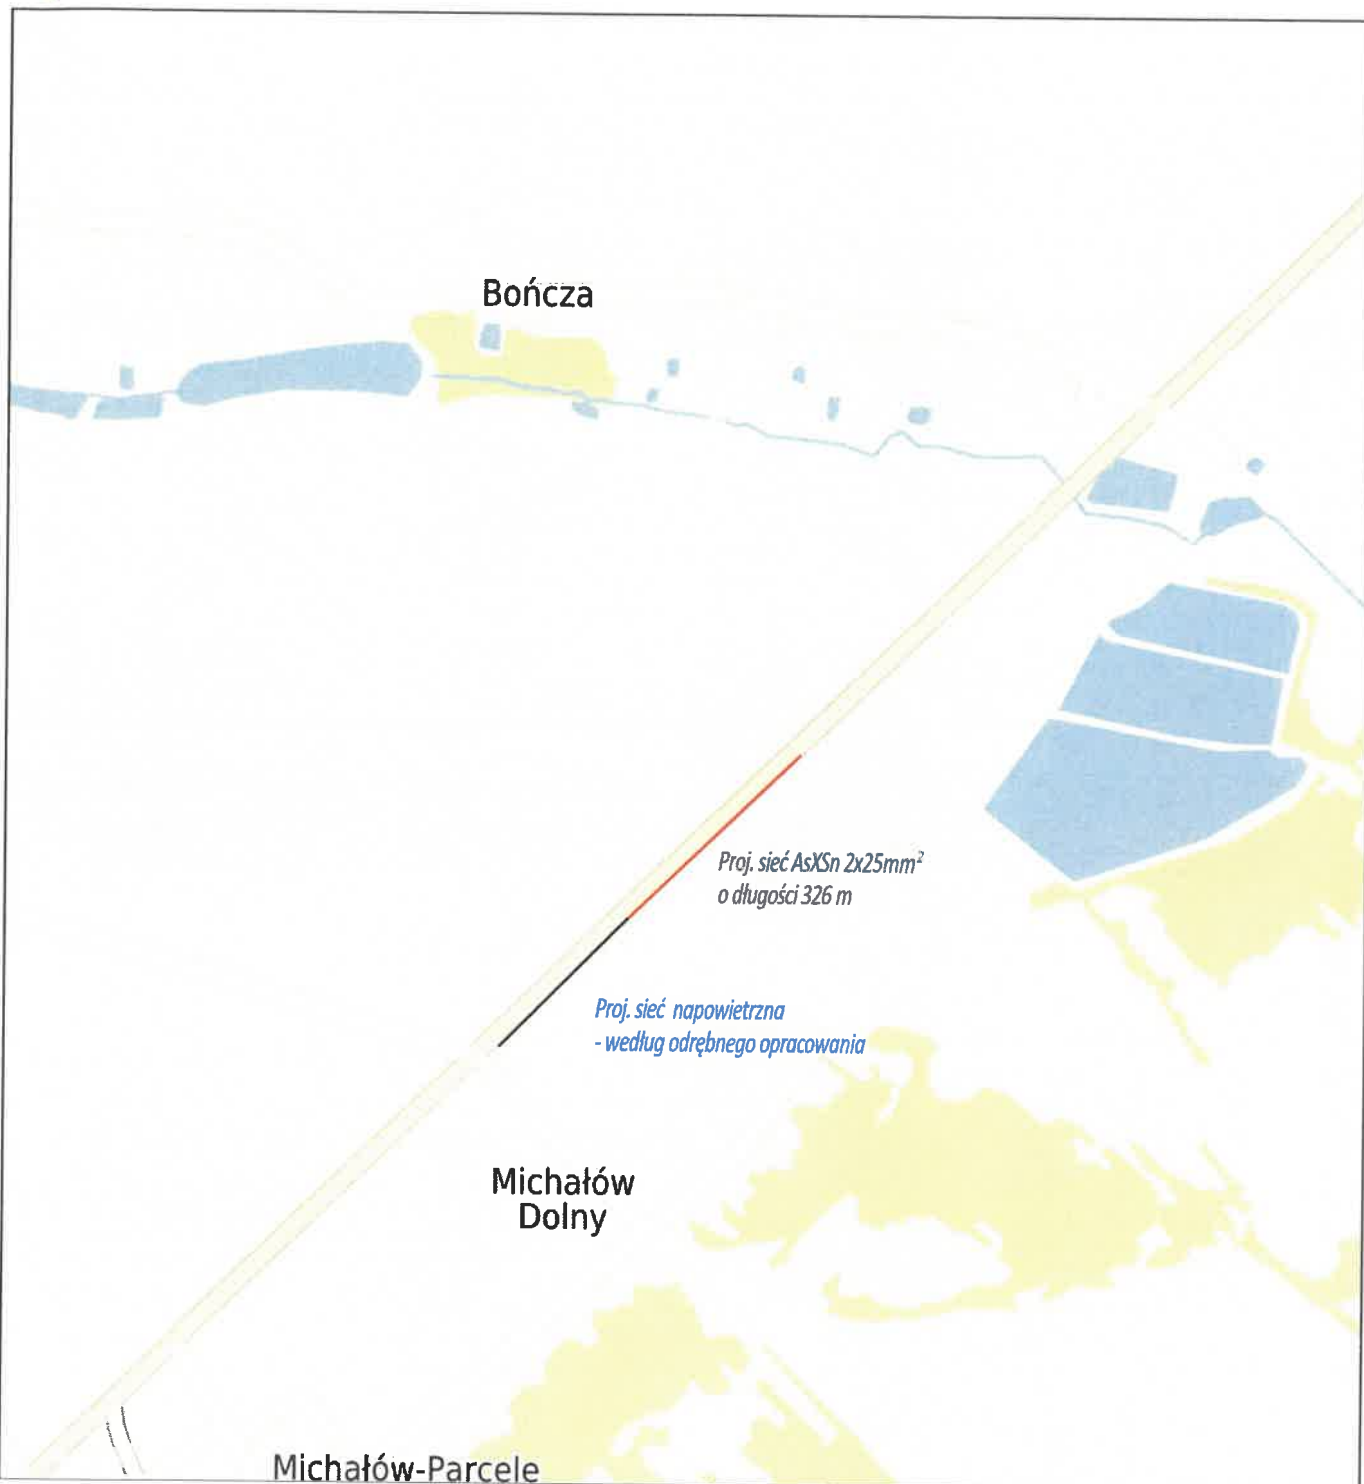

# Warka - System Informacji Przestrzennej

skala 1 : 10000



NAZWA ZADANIA

**Budowa sieci elektroenergetycznej 0,23 kV  
oświetlenia drogowego w pasie drogi wojewódzkiej nr 730  
w miejscowości Michałów- Parcele**

JEDNOSTKA PROJEKTOWA

**PELDOM Sp. z o. o.  
ul. Maratońska 15/3  
05-600 Grójec**

INWESTOR

**Gmina Warka  
Pl. St. Czarnieckiego 1  
05-660 Warka**

BRANŻA

**Elektroenergetyczna**

FAZA PROJEKTU

**Projekt budowlany**

PROJEKTOWAŁ

**mgr inż. ANDRZEJ SUCHARZEWSKI**

NUMER UPRAWNIEN

**GP-III-7342/82/92**

SPRAWDZIŁ

**mgr inż. DARIUSZ JOPEK**

NUMER UPRAWNIEN

**MAZ/0310/POOE/04**

ASISTENT PROJEKTANTA

**mgr inż. PIOTR KIERSZNIIEWSKI**

TYTUŁ RYSUNKU

**Orientacja**

DATA

**08.2022**

SKALA

**1:10000**

ARKUSZ

**1/1**

NUMER RYSUNKU

**BE.01.**