


aplokacja 3d w kształcie drzewa "drogowskaz" z symbolami graficznymi grup





lamle 17 szt. 3x4cm, w rozstawie co 4 cm rama w kształcie domku z elementów drewnianych 8x8cm

lamle 28 szt. 3x4cm, w rozstawie co 4 cm rama w kształcie domku z elementów drewnianych 8x8cm

aplikacja ścienna 3d z numerem sali i znakiem graficznym grupy

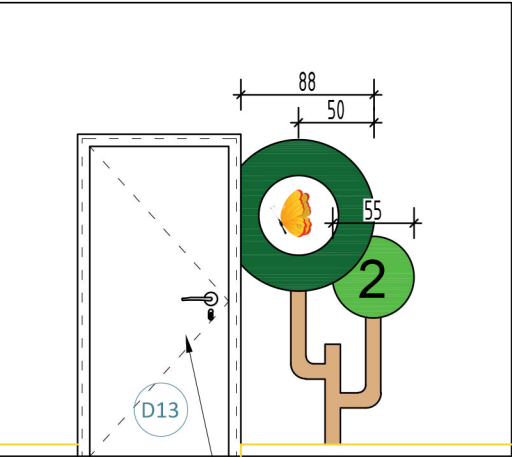

drzwi wewnętrzne w okleinie drewnopodobnej

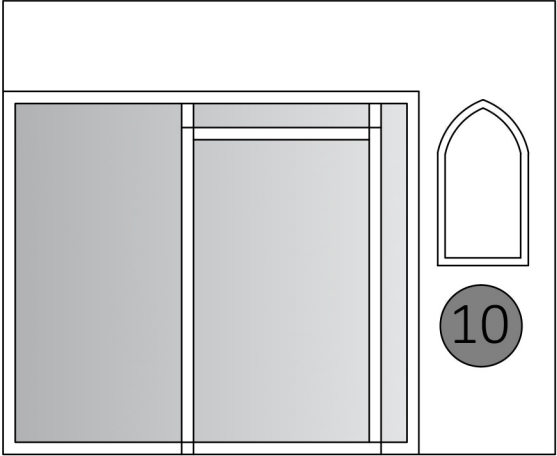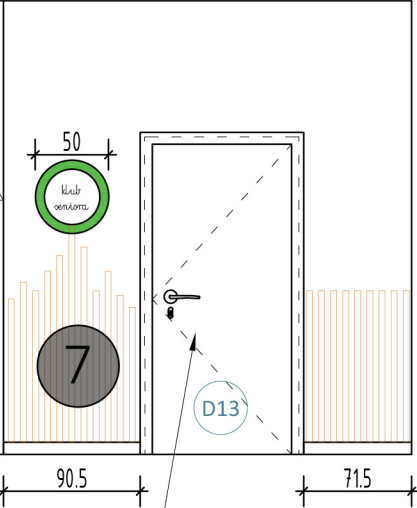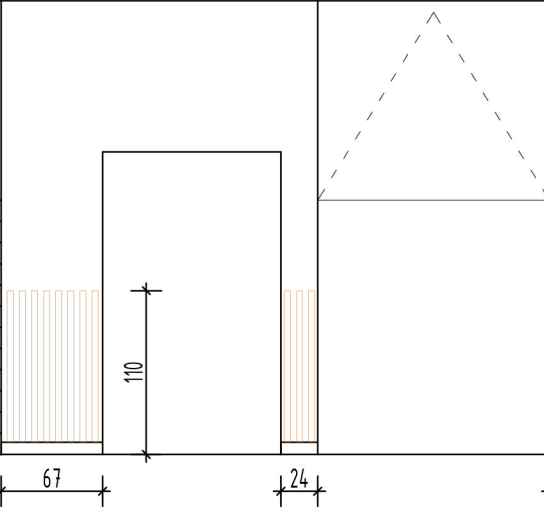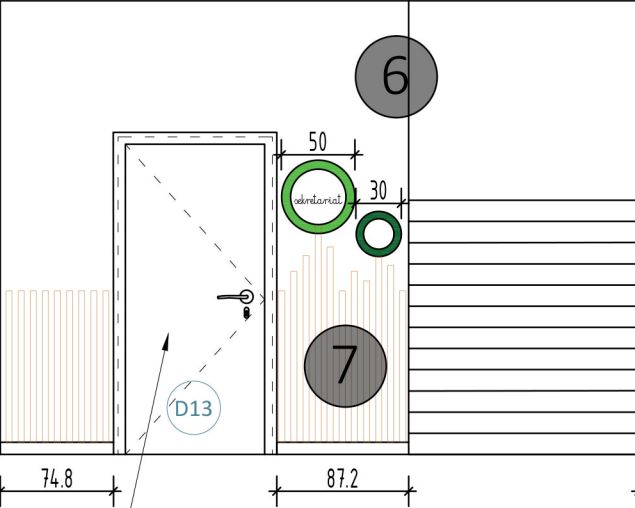

lamle 52 szt. 3x4cm, w rozstawie co 4 cm (1/2 długości lamela)

drzwi wewnętrzne w okleinie drewnopodobnej

SPSTRUKTURA

INWESTYCJE BUDOWLANE

PRAWA AUTORSKIE ZASTRZEŻONE PRAWA AUTORSKIE ZASTRZEŻONE

TEMAT PRZEDSZKOLE I KLUB DZIECIĘCY W SZYDŁOWIE

INWESTOR URZĄD GMINY W SZYDŁOWIE

ADRES INWESTYCJI Szydłowo 42, 64-930 Szydłowo dz. nr 53/5, obr. 0074

ARCHITEKTURA PROJEKTANT mgr inż. arch. Agata Peciak

BRANZA ARCH. WNĘTRZ STADIUM PROJEKT WYKONAWCZY

PLANSZA WIDOKI ŚCIAN

DATA CZERWIEC 2023 NR RYS.

SKALA 1:50 Aw8.1