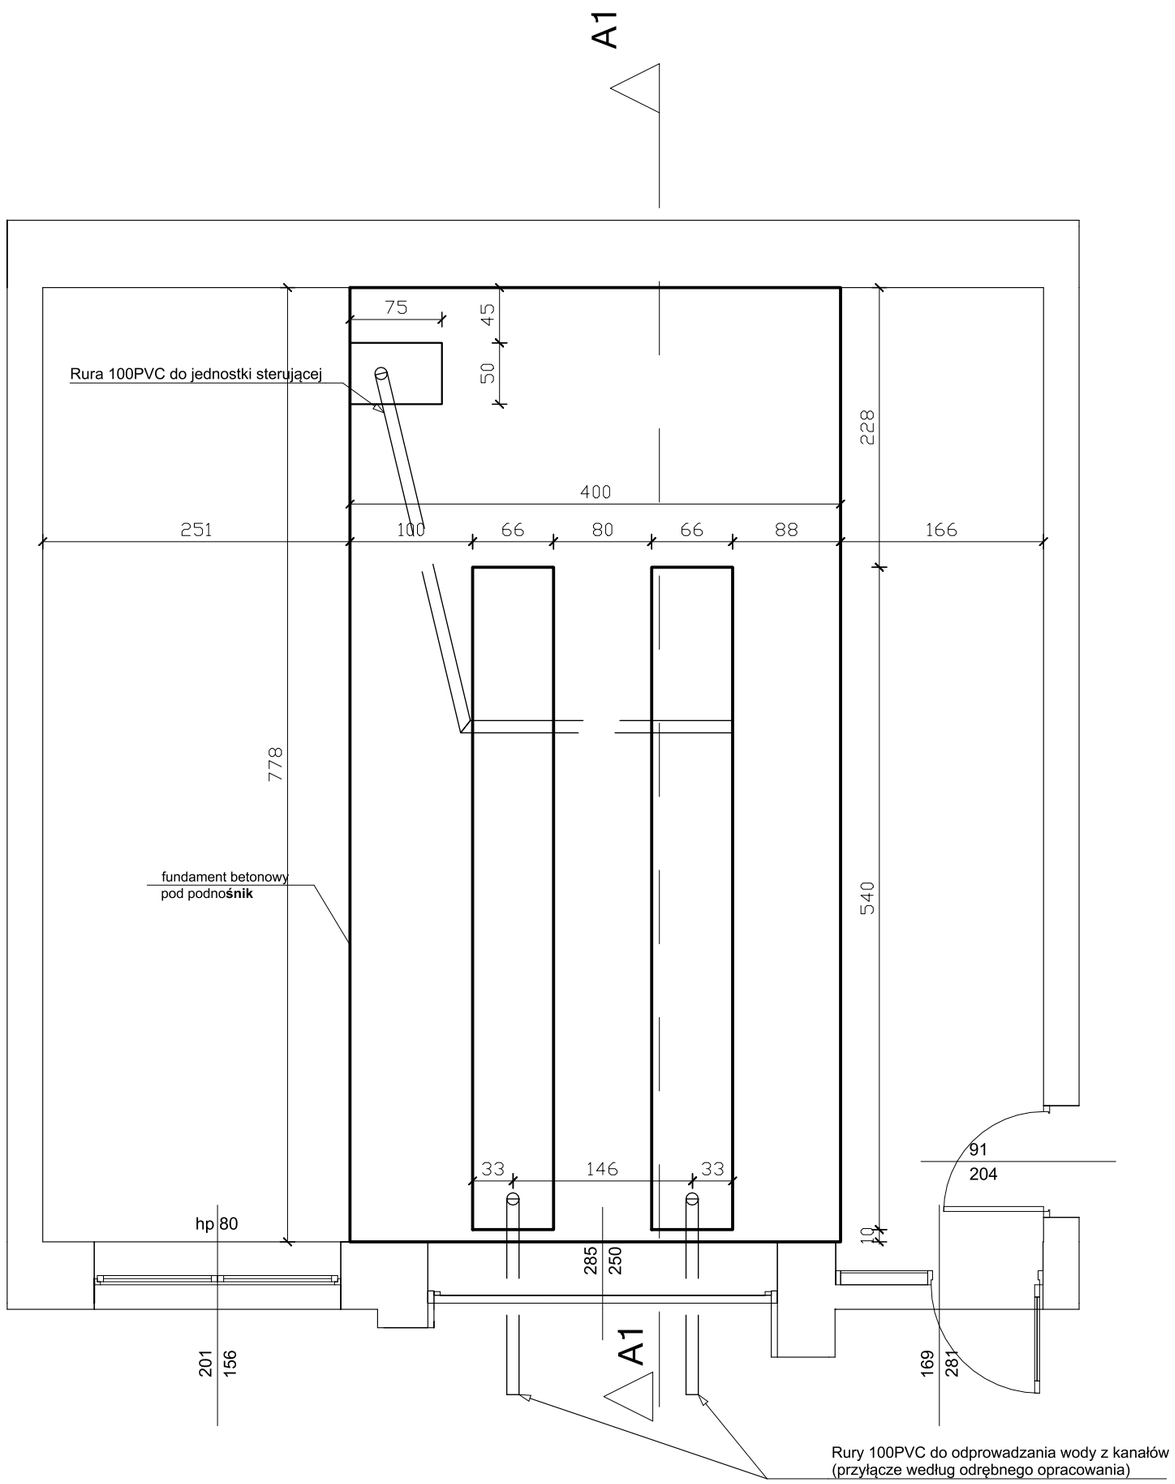

ARCH MK
STUDIO PROJEKTOWE

Marek Karolczyk
ul. Żeromskiego 74
97-425 Zelów
Tel. 604 985 908

Nazwa i adres inwestycji

Przebudowa budynku Warsztatów Szkolnych
dz. nr ewid. 4/5,
obręb 12 miasto Zelów

Projektant

mgr inż. arch. Marek Karolczyk
specjalność architektoniczna
do projektowania bez ograniczeń
7/R-128/ŁOIA/07

Projektant

mgr inż. Przemysław Płuciennik
do projektowania bez ograniczeń
w specjalności konstrukcyjno-budowlanej
LOD/0157/POOK/04

Sprawdzający:

mgr inż. Piotr Domański
do projektowania bez ograniczeń
w specjalności konstrukcyjno-budowlanej
LOD/1696/POOK/12

Tytuł rysunku

rzut fundamentu pod podnośnik

Faza projektu

Projekt techniczny

Data

grudzień 2021r.

Skala rysunku

1:50

Nr arkusza

T.03

Nr strony