


Przekrój A-A

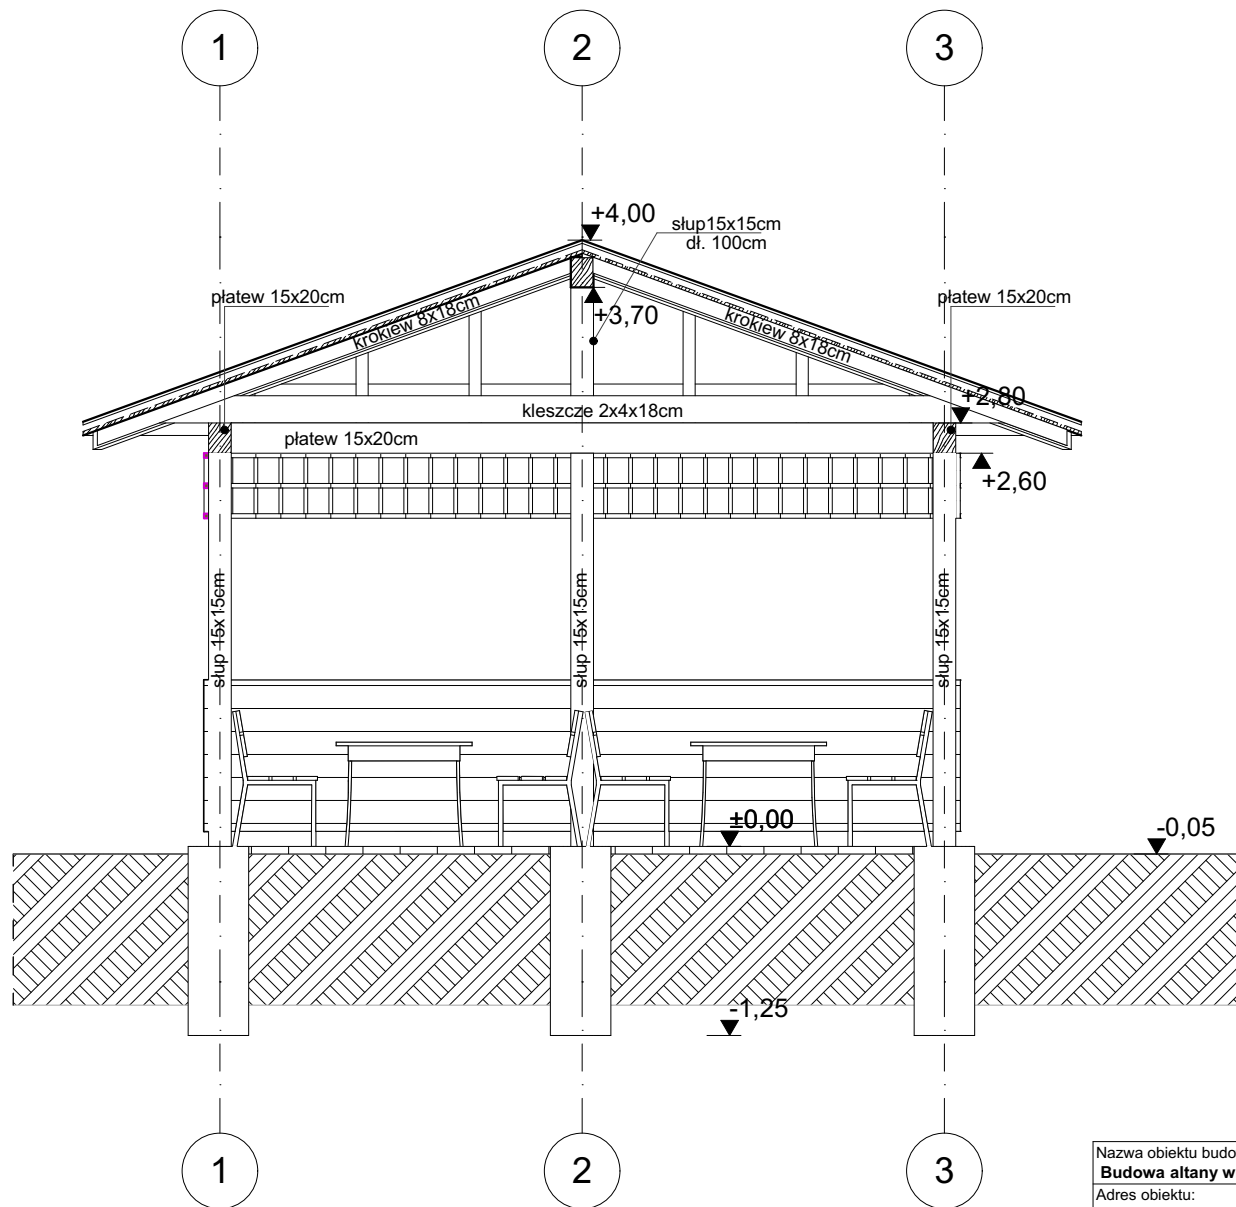

Nazwa obiektu budowlanego: Budowa altany wraz z grillem w miejscowości Wola Dębowiecka		
Adres obiektu: dz. 202,200/2, obr. 0012 Wola Dębowiecka, gm. Dębowiec		Nazwa inwestora: Gmina Dębowiec, Dębowiec 101, 38-220
Branża: Architektura		Nazwa rysunku: Przekrój A-A
Projektant: mgr inż. arch. Michał Władzik Upr. bud. w specj. archit. Rz/A-13/11		podpis:
Asystent projektanta: inż. Iwona Setlak	Skala: 1:50	Data: 02.2020
	Nr Rys: A.3	