Rzut poziomy 3-piňtra

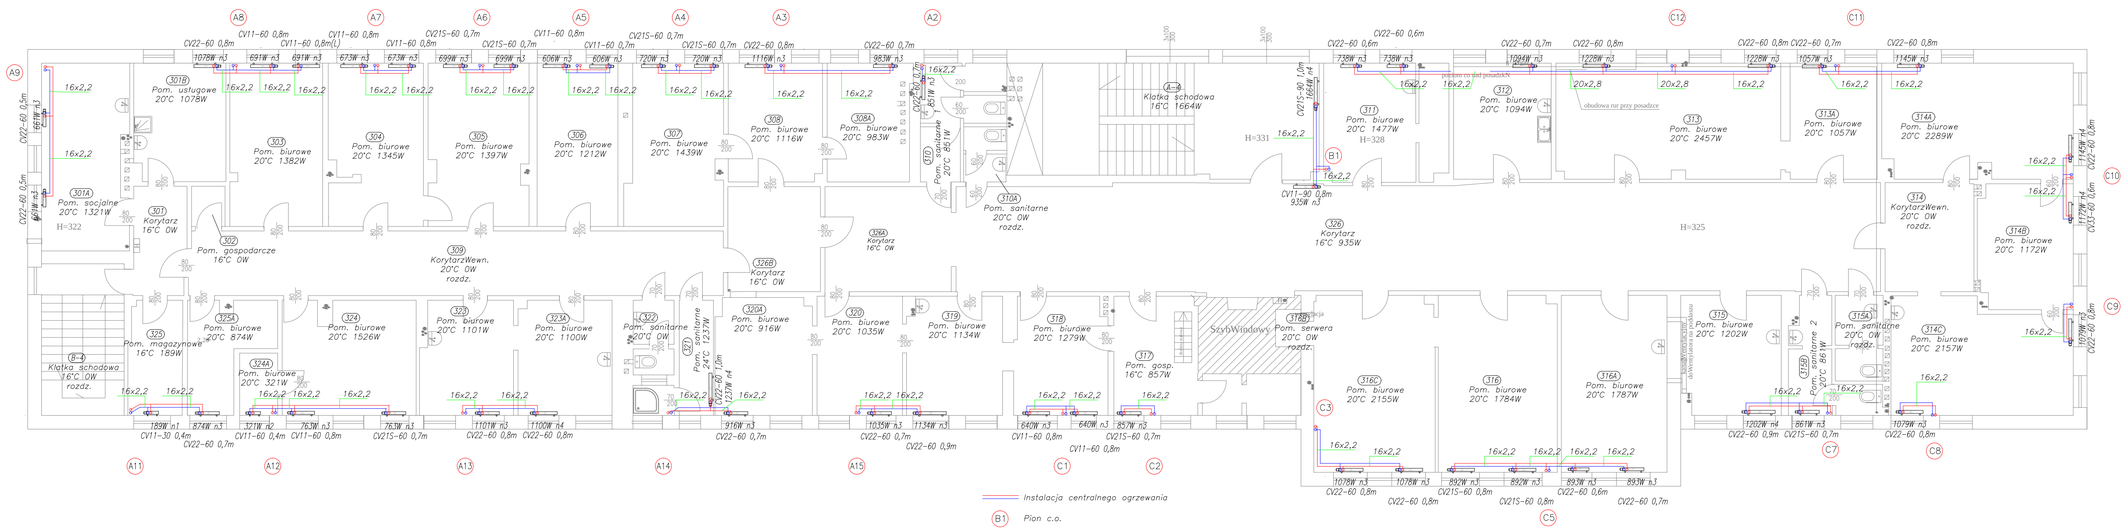

CV22–60 0,7m – grzejnik płytowy z podłączeniem dolnym z wbudowanym zaworem termostatycznym z nastawą wstępną

HV20–60 0,7m – grzejnik płytowy z podłączeniem dolnym z wbudowanym zaworem termostatycznym z nastawą wstępną wykonanie higieniczne

UWAGA:

Przed zamówieniem grzejników należy zweryfikować możliwość montażu dobranych urządzeń.

Piony c.o. prowadzić po ścianach.

Podłączenia grzejników prowadzić w listwach przypodłogowych

Przewody poziome prowadzić ze spadkiem min. 0,3%

Zespoły regulacyjne kurtyny powietrznej oraz nagrzewnicy centrali wentylacyjnej pozostawić bez zmian. Nastawy i średnice zaworów równoważących zweryfikować przed zamówieniem.

PRZEDMIOT OPRACOWANIA:	WYMIANA INSTALACJI CENTRALNEGO OGRZEWANIA W BUDYNKU PRZY UL. DĄBROWSKIEGO 4 W ŚWINOUJŚCIU		
TREŚĆ RYSUNKU:	RZUT III PIĘTRA – INSTALACJA C.O.		
PROJEKTANT:	mgr inż. GRZEGORZ LESNER Upr. nr 365/Sz/83, 116/Sz/80	BRANŻA: SANITARNA	NR RYS. 6
OPRACOWAŁ:	mgr inż. GRZEGORZ LESNER Upr. nr 365/Sz/83, 116/Sz/80	FAZA: PROJ. BUDOWLANY	SKALA: 1:100
SPRAWDZAJĄCY:	mgr inż. IWONA KANIEWSKA Upr. nr ZAP/0204/PBS/15	DATA: PAŹDZIERNIK 2016	
ZLECENIODAWCA:	ZAKŁAD GOSPODARKI MIESZKANIOWEJ W ŚWINOUJŚCIU		