



SERWEROWNIA I
paw. A. poziom 10th

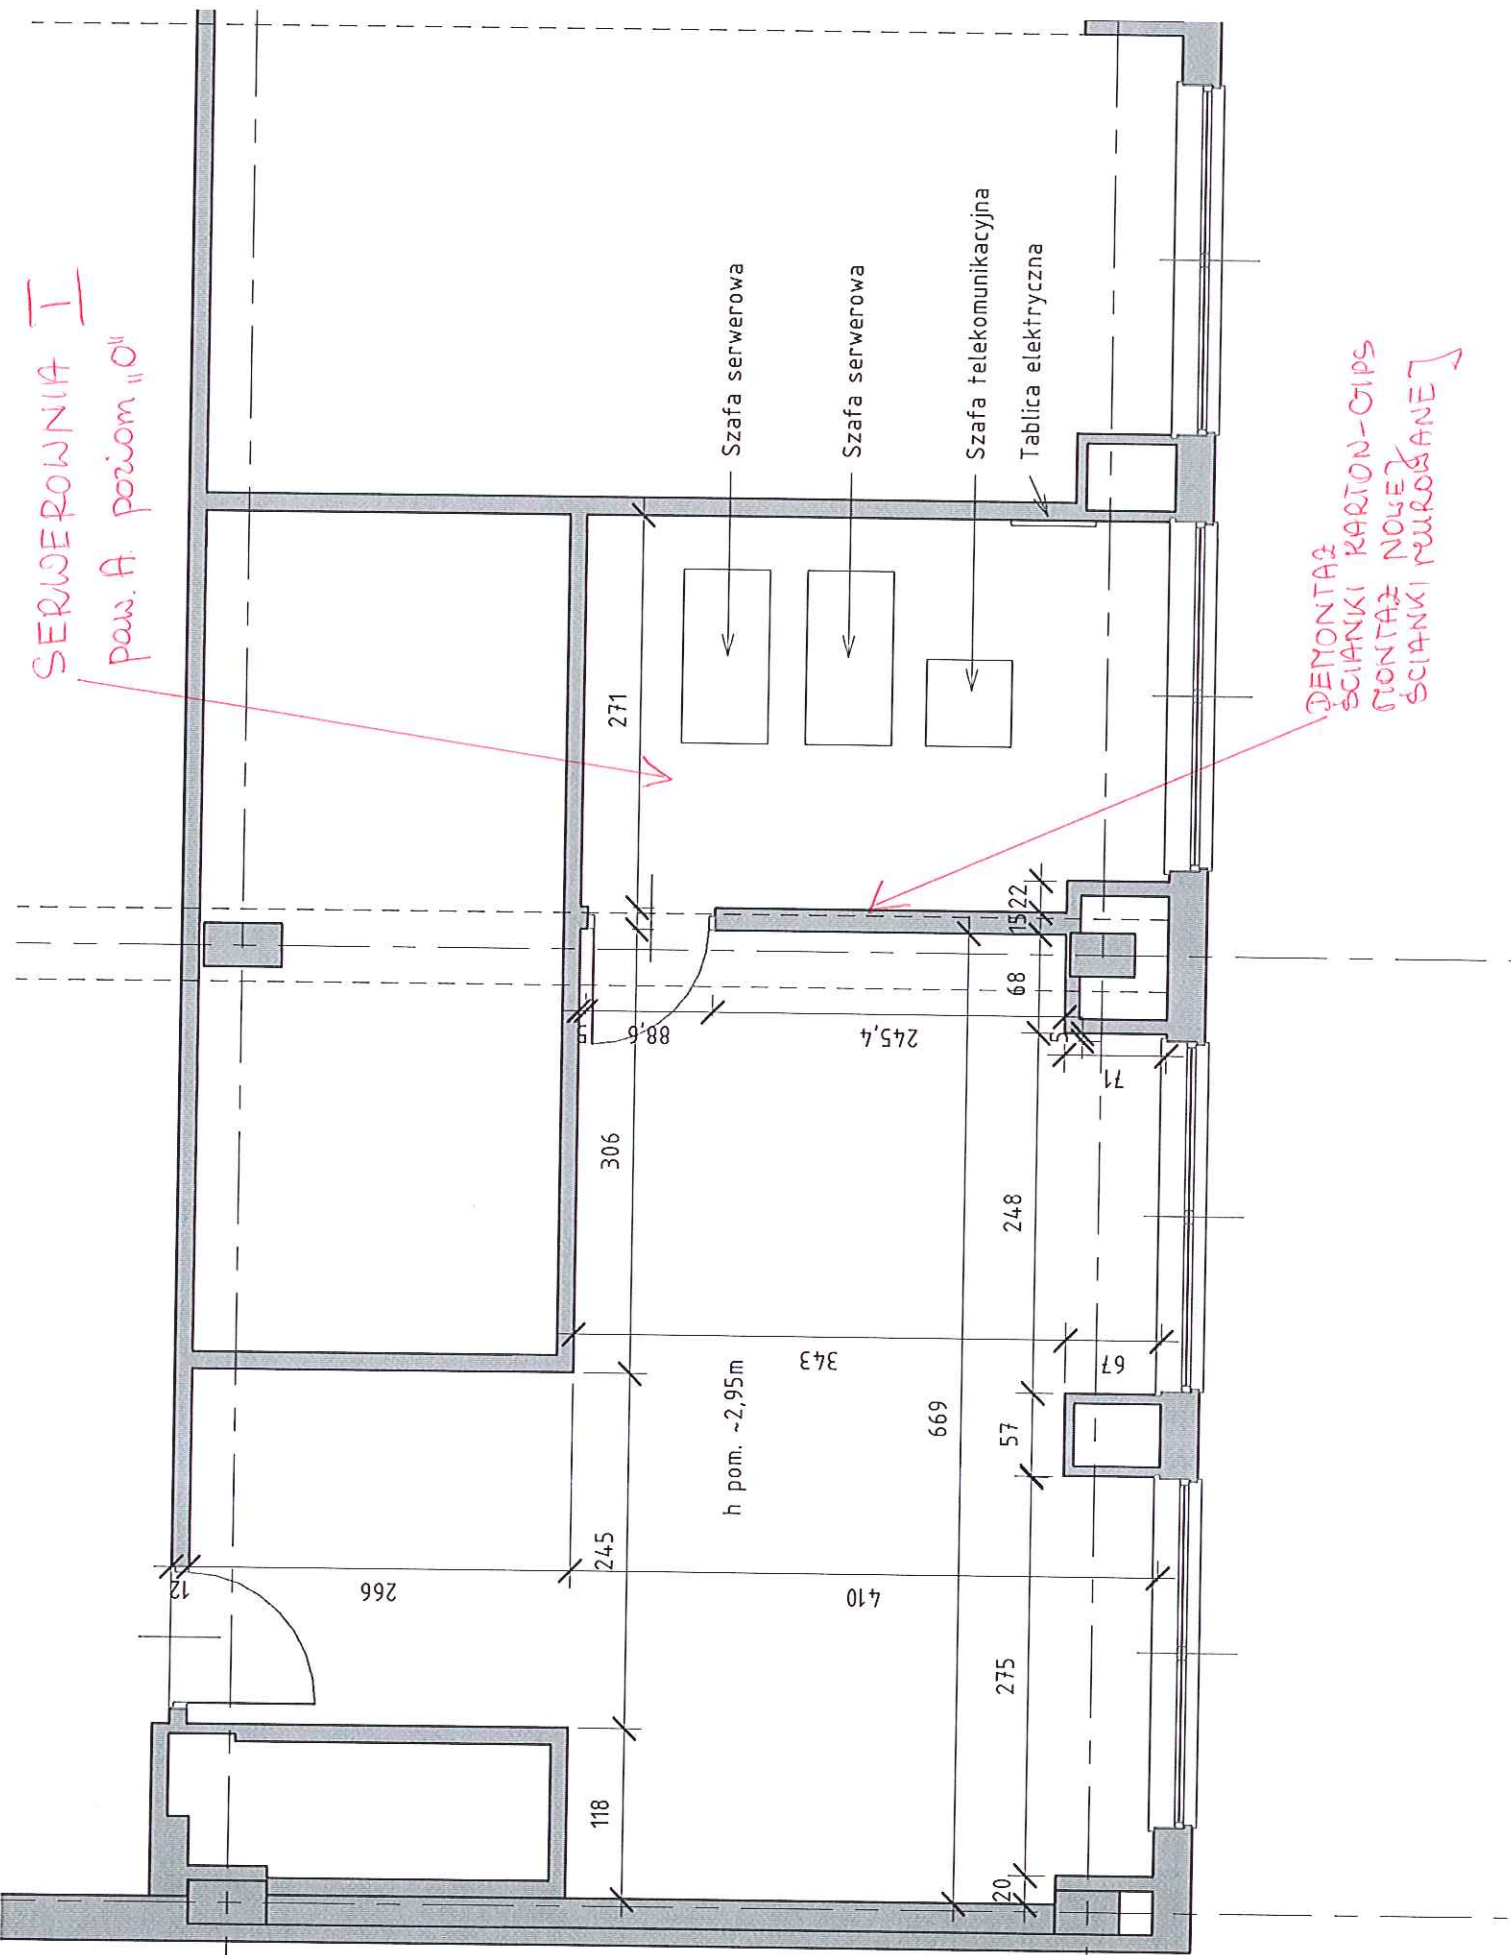

DEMONTAŻ
ŚCIANKI KARTON-GIPS
MONTAŻ NOWEJ
ŚCIANKI MUROWANEJ

SERWEROWNIA II
pow. 101

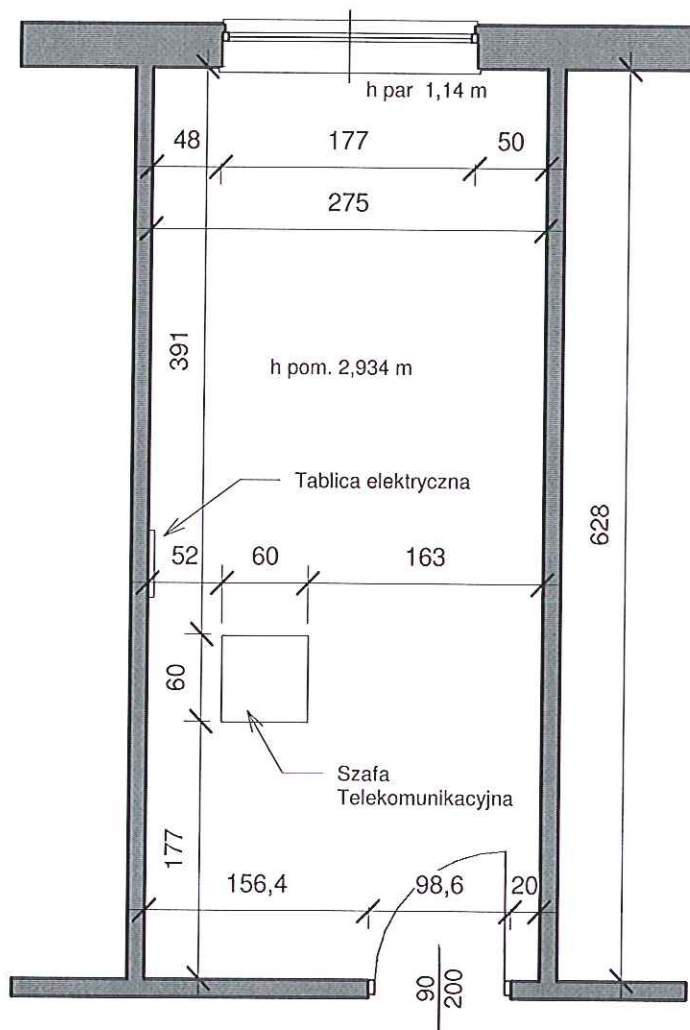

KORYTARZ