




Nowa Słupia - System Informacji Przestrzennej -

skala 1 : 3000

OBR. JEZIORKO

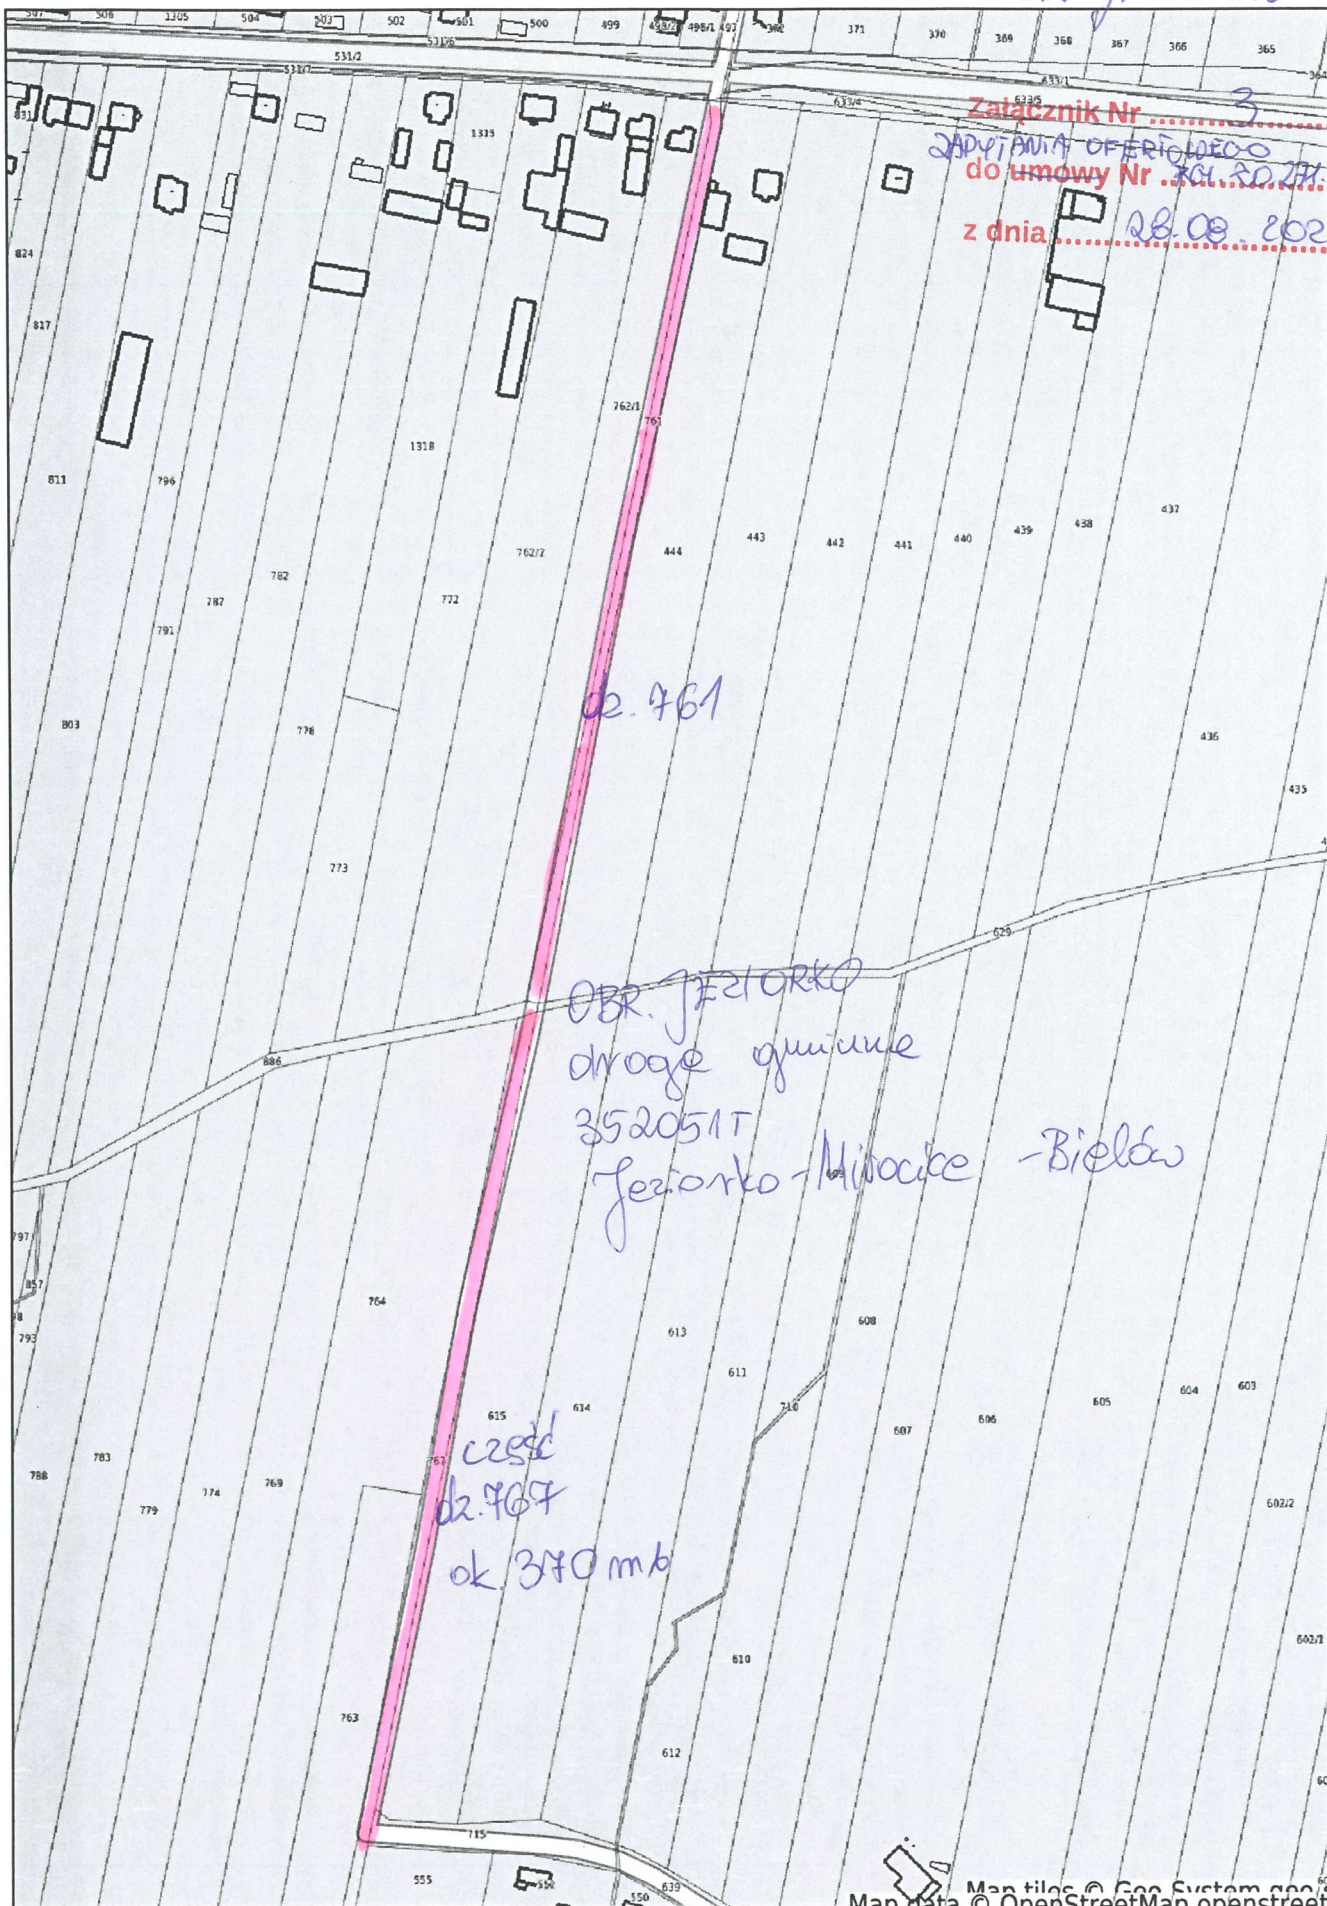

Załącznik Nr 3
ZAPYTANIA OFERTOWEGO
do umowy Nr 701.20.271.2020
z dnia 28.08.2020r.

dz. 761

OBR. JEZIORKO
droga gminna
352051T
Jezioro - Miracice - Bielów

część
dz. 767
ok. 370 mb

Map tiles © Geo System geo
Map data © OpenStreetMap openstreet

~ działki do wyznaczenie