
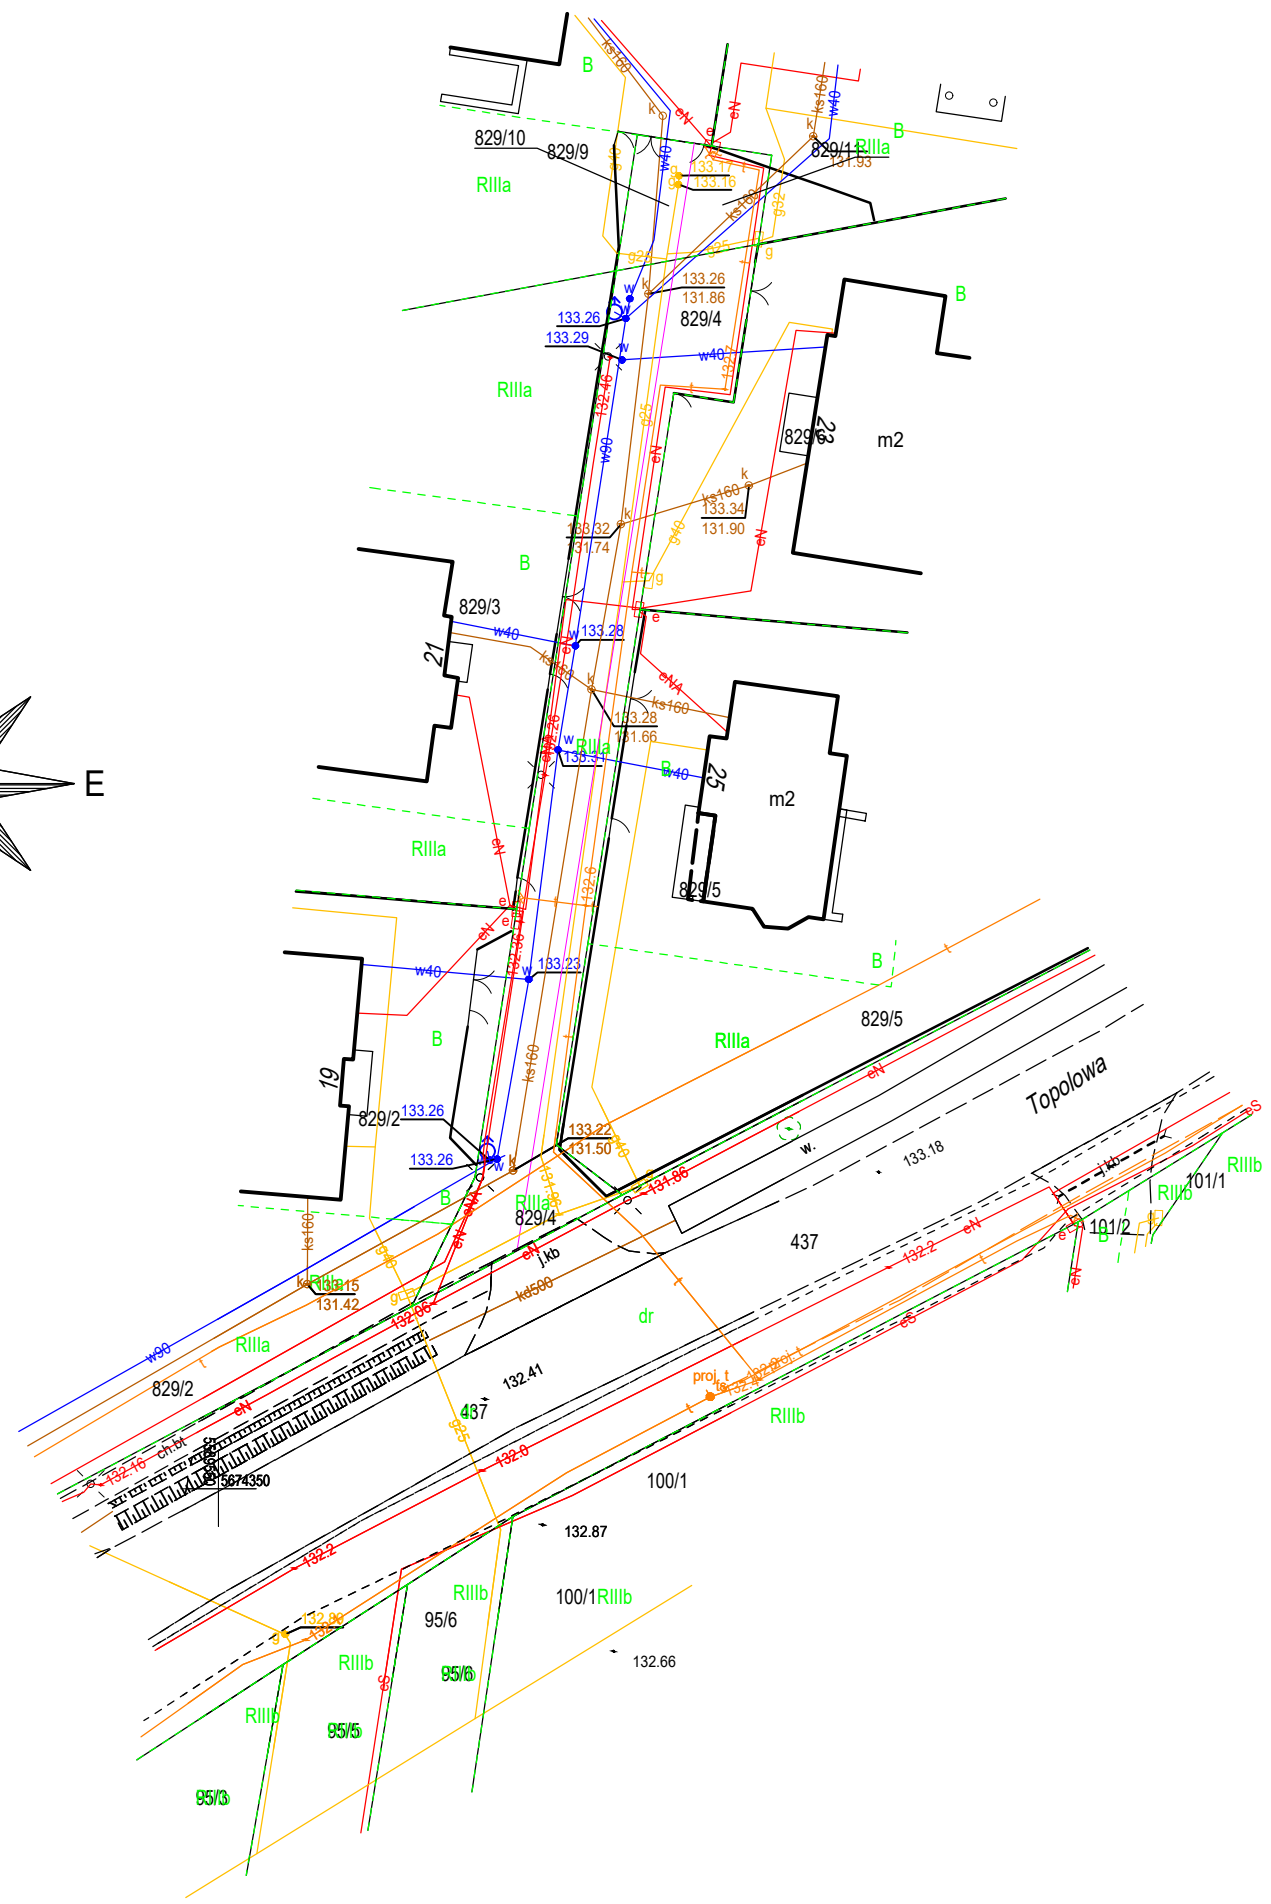


Mapa zasadnicza - skala 1:500

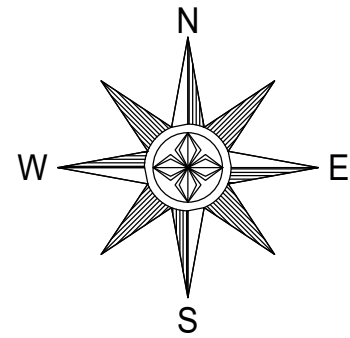

Wykonawca:	 Aeko Inżynieria	Aeko Inżynieria Artur Kołakowski ul. Keplera 4e/16 60-158 Poznań
Zamawiający:		Urząd Gminy Kunice ul. Gwarna 1 59 - 216 Kunice
Nazwa zadania:	„Zaprojektowanie i wykonanie przebudowy drogi gminnej na działce nr 829/4 oraz 829/10 w miejscowości Grzybiany”	
Data:	15.11.2023 r.	
Nazwa i nr rysunku:	Mapa zasadnicza	Rys. nr 1
Opracował:	mgr. inż. Artur Kołakowski	