


RZUT PODDASZE-INWENTARYZACJA

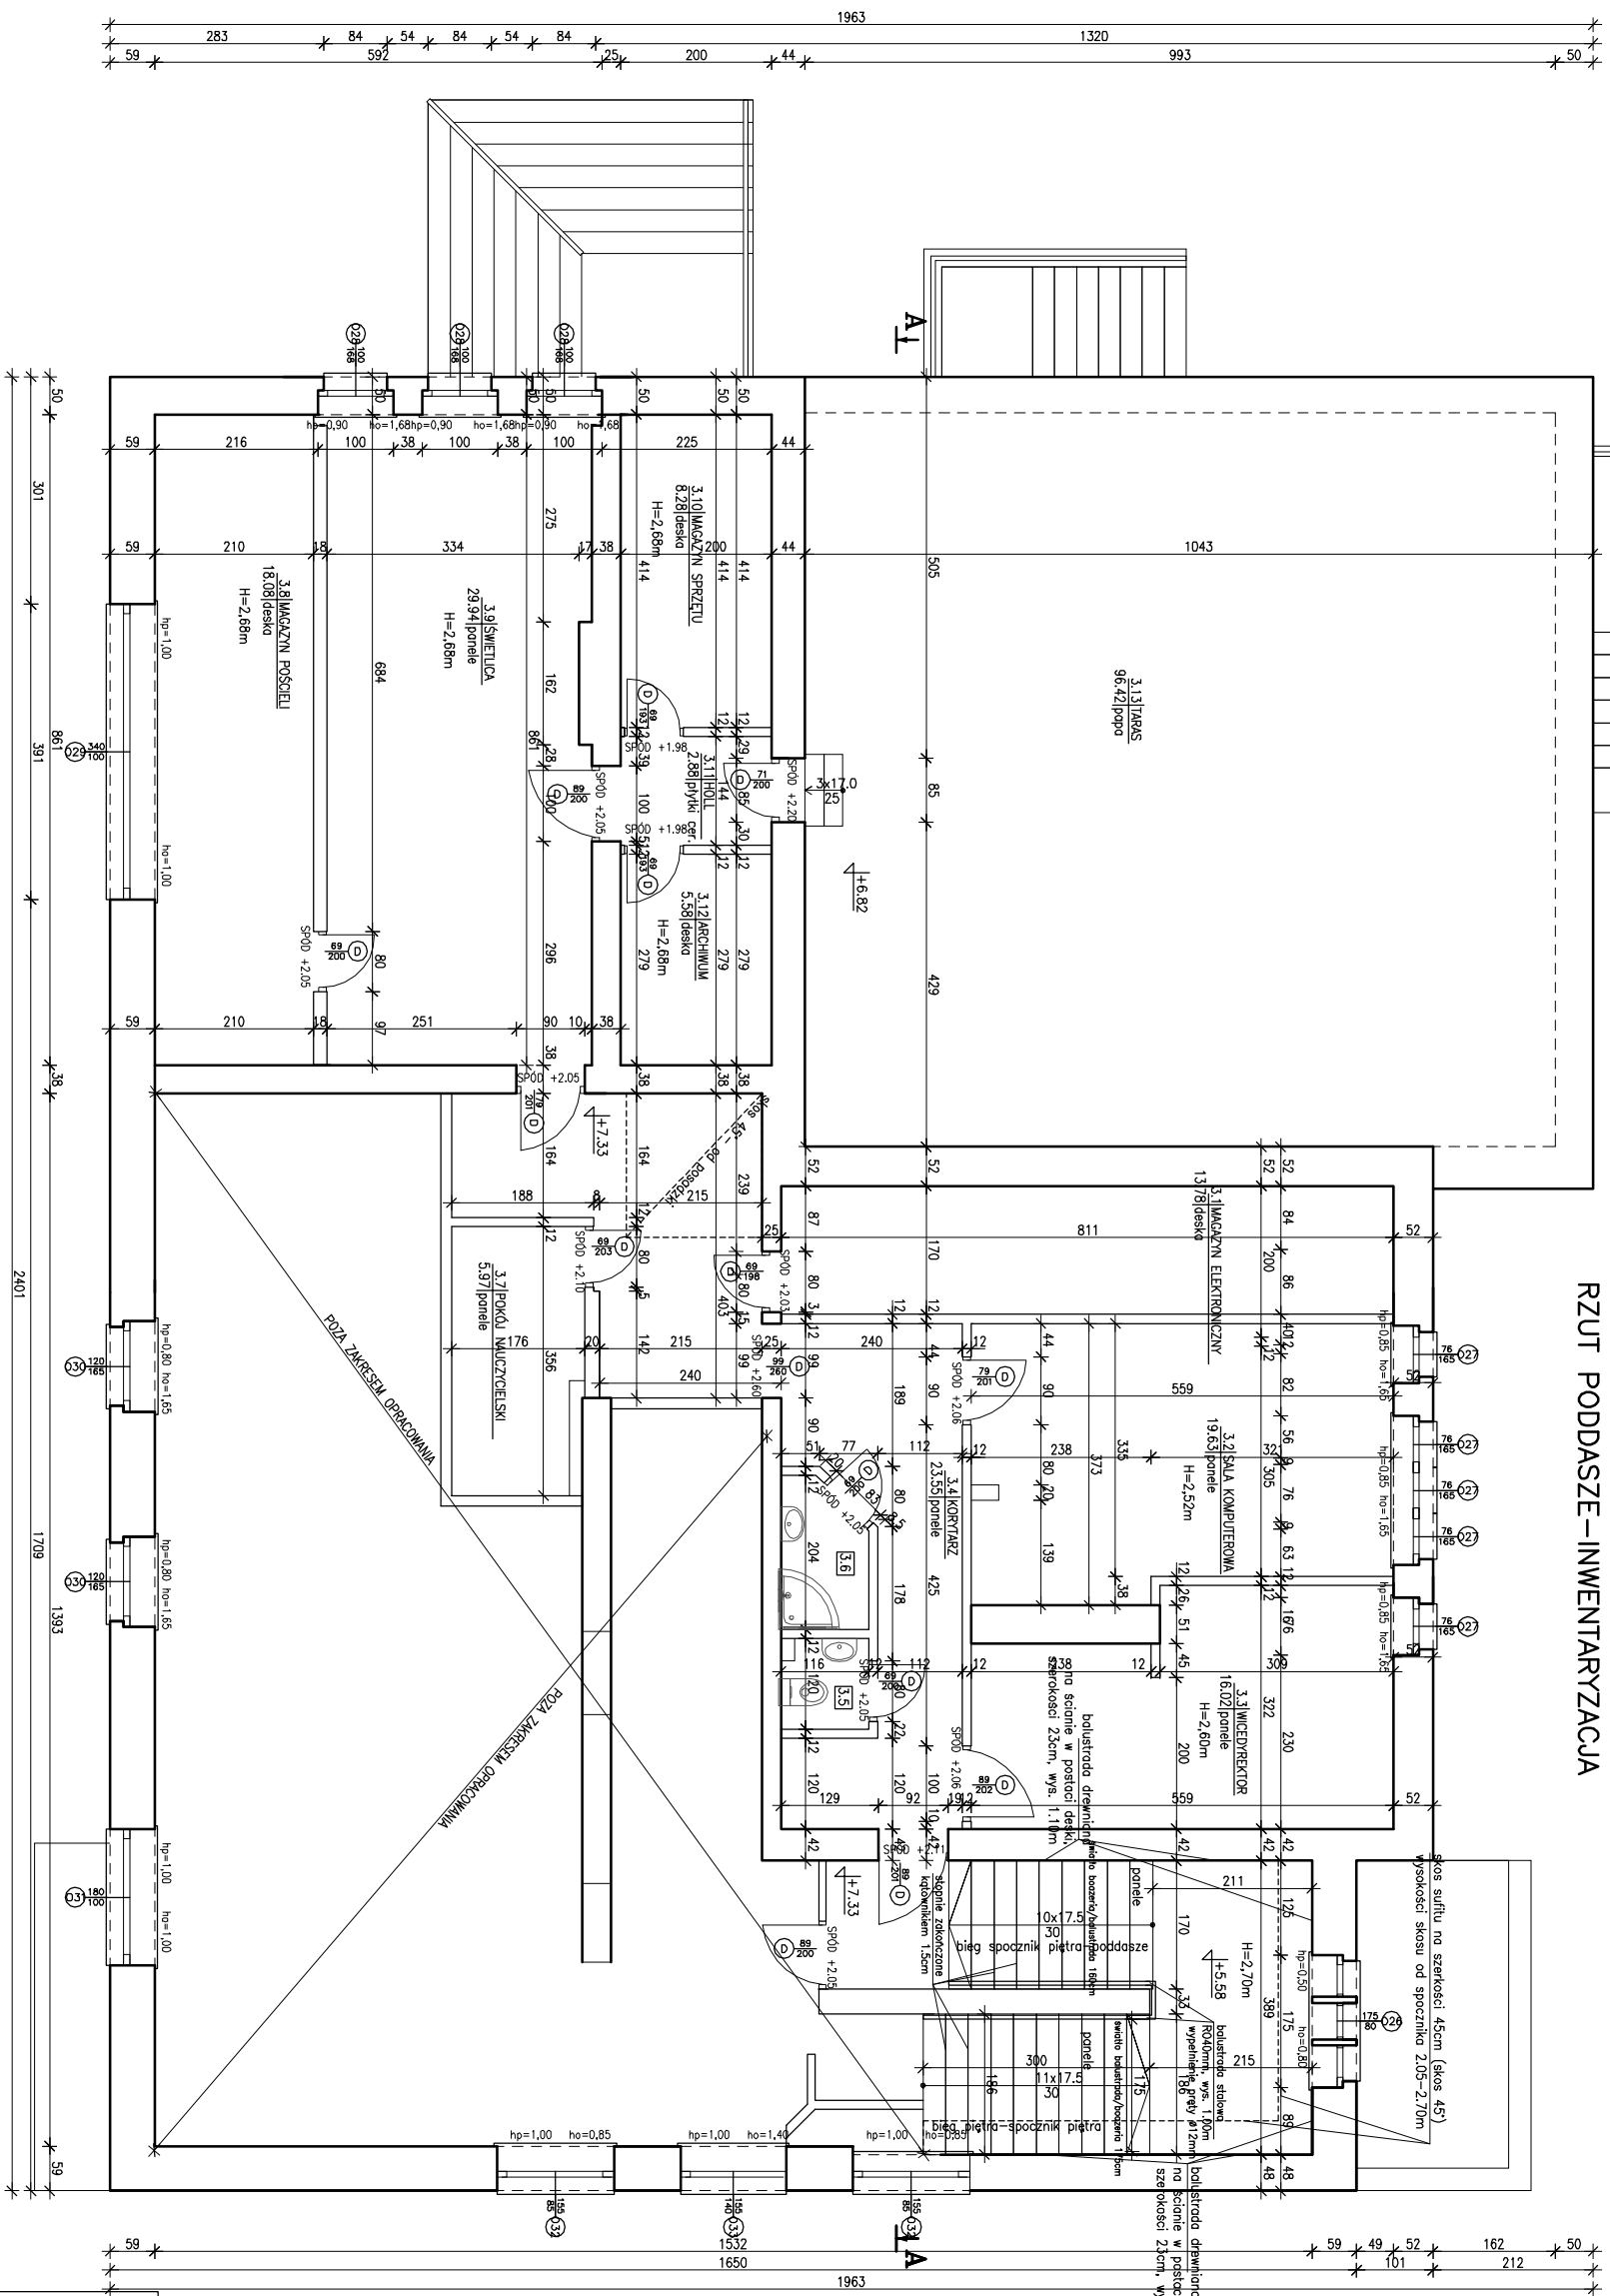

LEGENDA

- KRATKA ŚCIEKOWA**
ZLEW DWUKOMOROWY


- UMYWALKA
- USTĘ



▶ WEJŚCIE DO BUDYNKU

UWAGA:

SPOSÓB OZNACZENIA OTWORÓW DRZWIOWYCH
100-~~światło~~ w ścianie

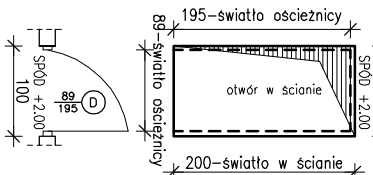

ŚCIANY ISTNIEJĄCE

±0.00m=66.50m n.p.m. - zgodnie ze stanem istniejącym

obiekty, adres: Rybitz
Przebudowa i modernizacja budynku „Ośrodka szkolenia i wychowania”
OHP w Szamocinie, położonego na działce nr 420/2,
ul. Szkolna 11, 64-820 Szamocin

Investor:
OCHOTNICZE HUFCE PRACY, WIELKOPOLSKA WOJEWÓDZKA
KOMENDA, ul. 28 Czerwca 1956 roku nr 211, 61-485 Poznań

biluro

BIURO PROJEKTOWO-USŁUGOWE KONSTRUKCJE
Krzysztof Kilimek, Pl. Wolności 28, 64-820 Szamocin, tel. 601 440 124

projektował / opracował:	nr uprawnień:	podpis:
--------------------------	---------------	---------

projektant główny:	mgr inż. Krzysztof Klimczak	WKP10044P-000K13	

nazwa projektu: RZUT PODDASZA - INWENTARYZACJA				nr p.p.:	
branża:		skala:	data:		
		PB	1:100	09.2017	
ARCHITEKTURA+KONSTRUKCJA				I-4	
				49	