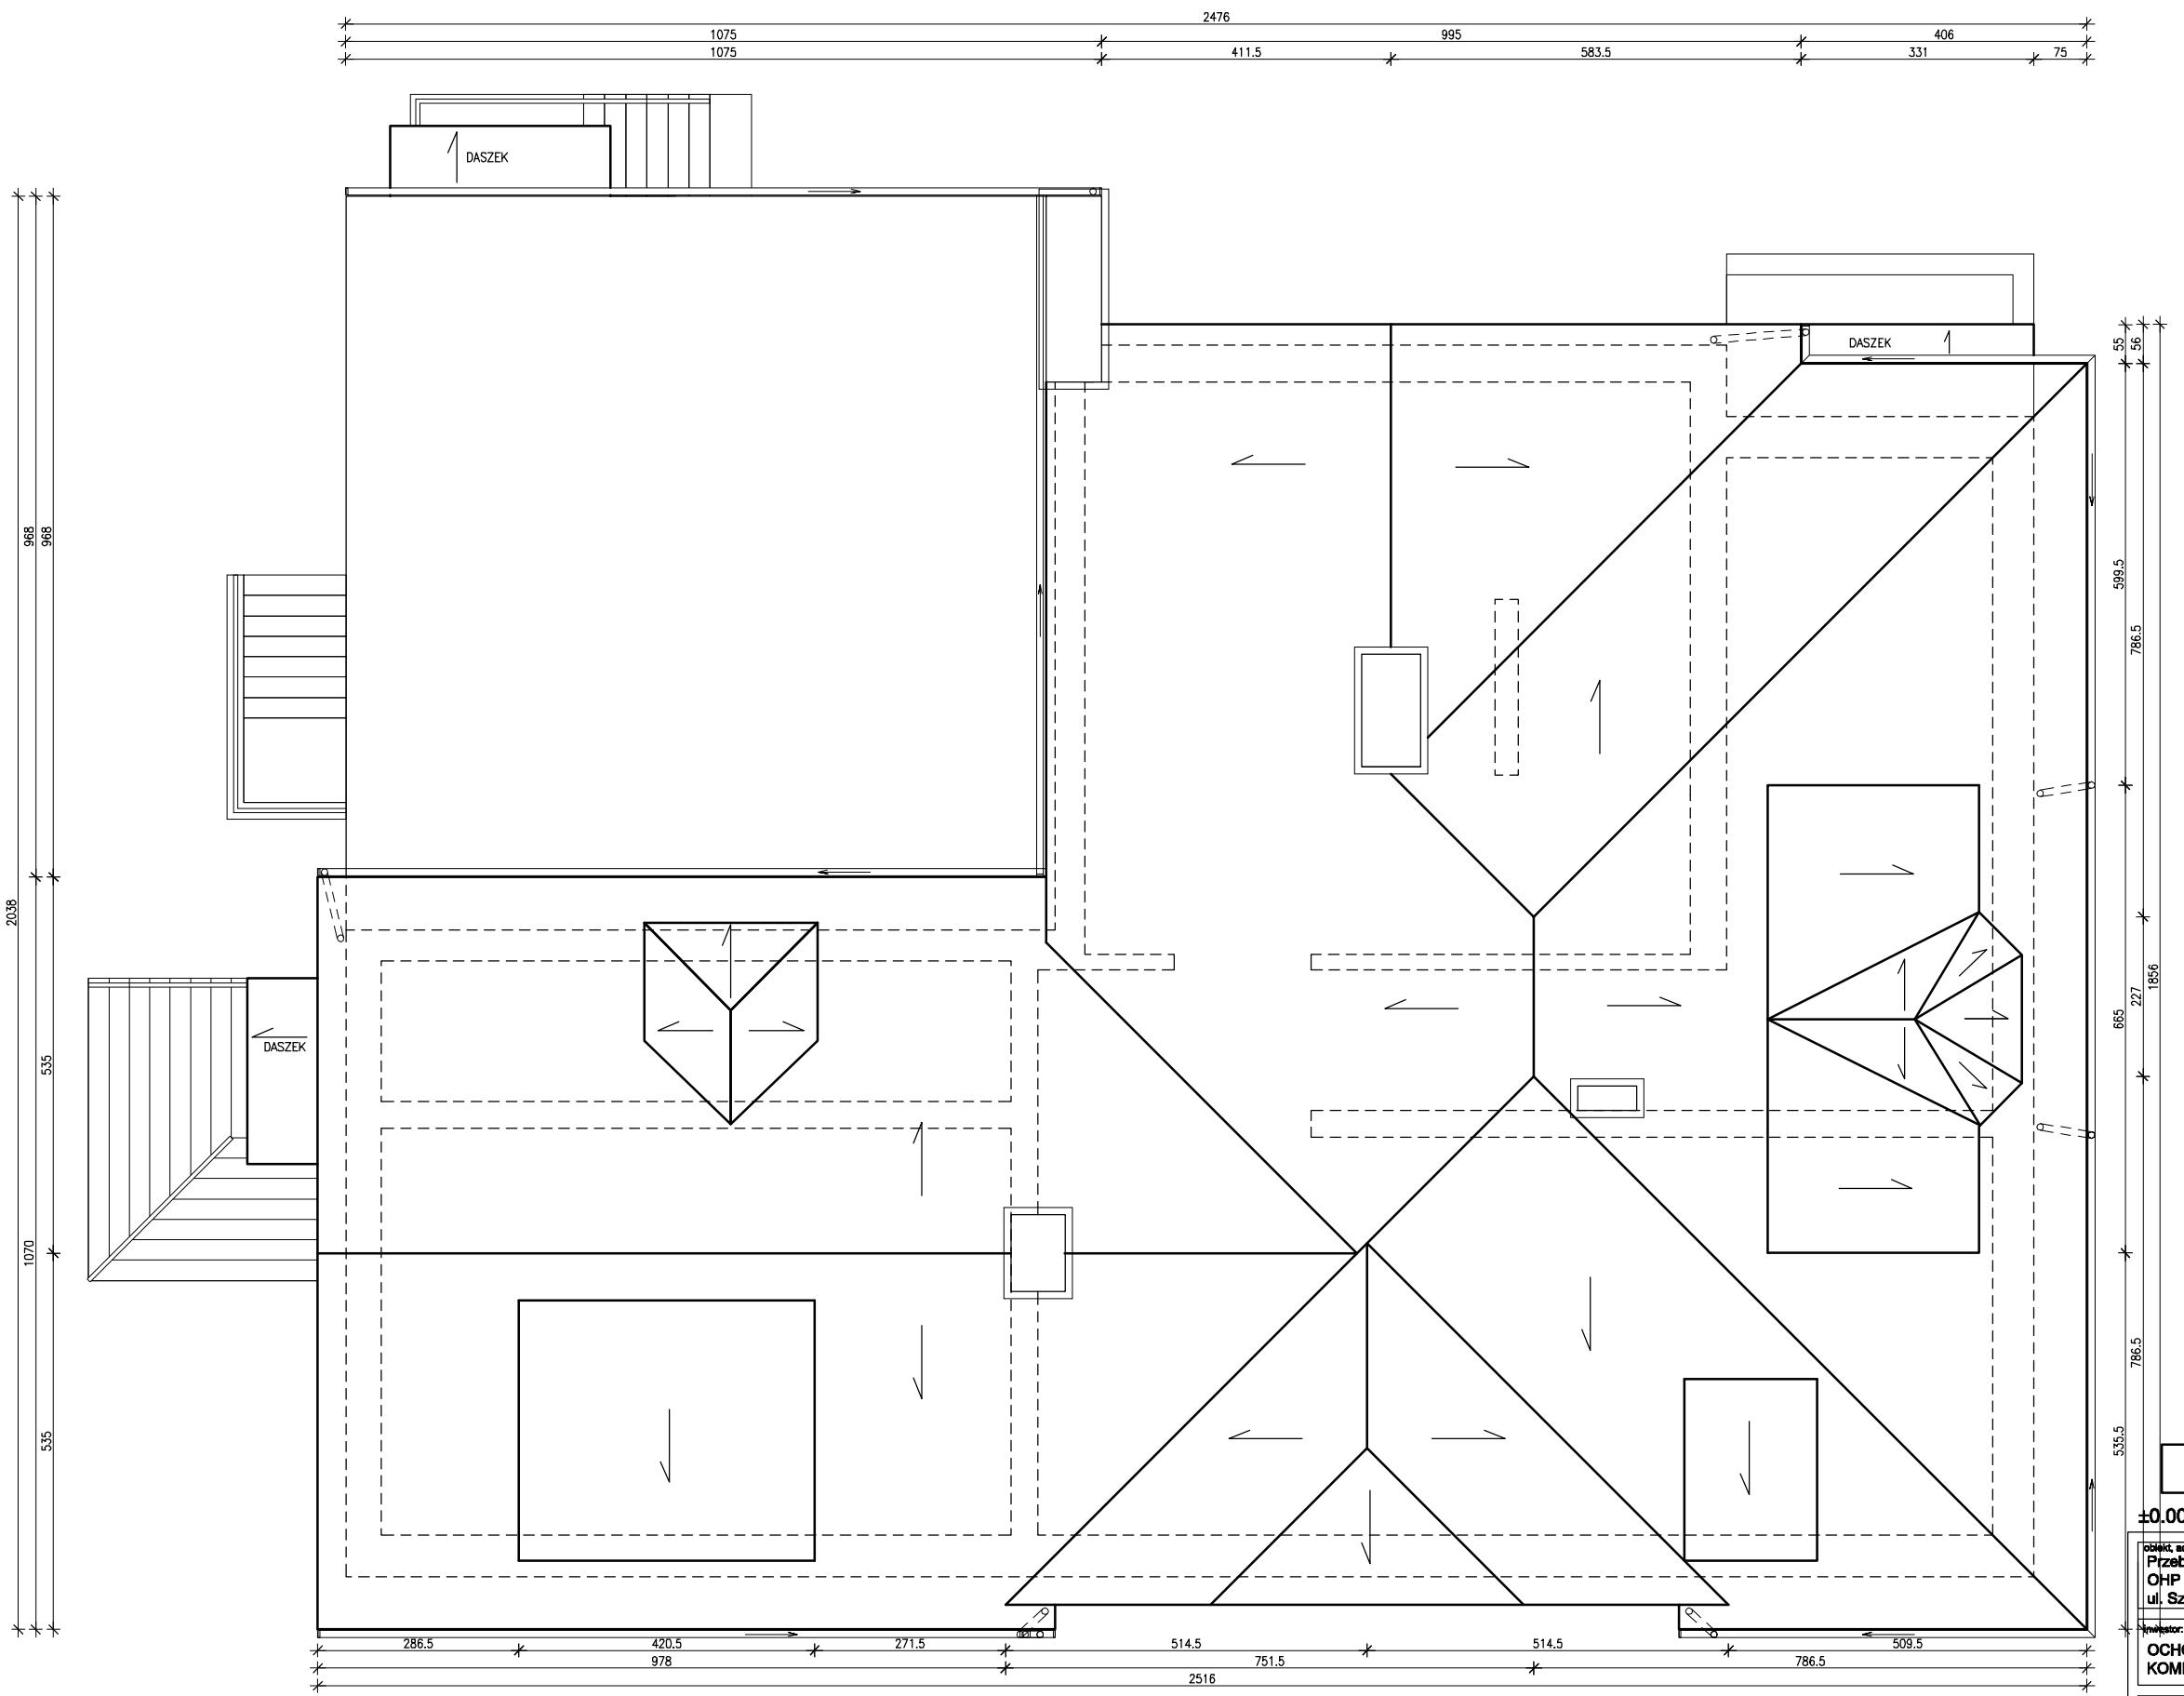

ŚCIANY ISTNIEJĄCE

±0.00m=66.50m n.p.m. - zgodnie ze stanem istniejącym

obiekt, adres, tytuł:
Przebudowa i modernizacja budynku „Ośrodka szkolenia i wychowania" OHP w Szamocinie, położonego na działce nr 420/2, ul. Szkolona 11, 64-820 Szamocin

inwestor:
OCHOTNICZE HUFCE PRACY, WIELKOPOLSKA WOJEWÓDZKA KOMENDA, ul. 28 Czerwca 1958 roku nr 211, 61-485 Poznań

biuro:
BIURO PROJEKTOWO-USŁUGOWE KONSTRUKCJE
Krzysztof Klimek, Pl. Wolności 28, 64-820 Szamocin, tel. 601 440 124

projektował / opracował:		nr uprawnień:	podpis:
projektant główny:	mgr inż. Krzysztof Klimek	WKP/0049/POOK/13	

nazwa rysunku:
RZUT POŁACI DACHU - INWENTARYZACJA

nr rys.:
I-5

branża:	faza:	skala:	data:
ARCHITEKTURA+KONSTRUKCJA	PB	1:100	09.2017