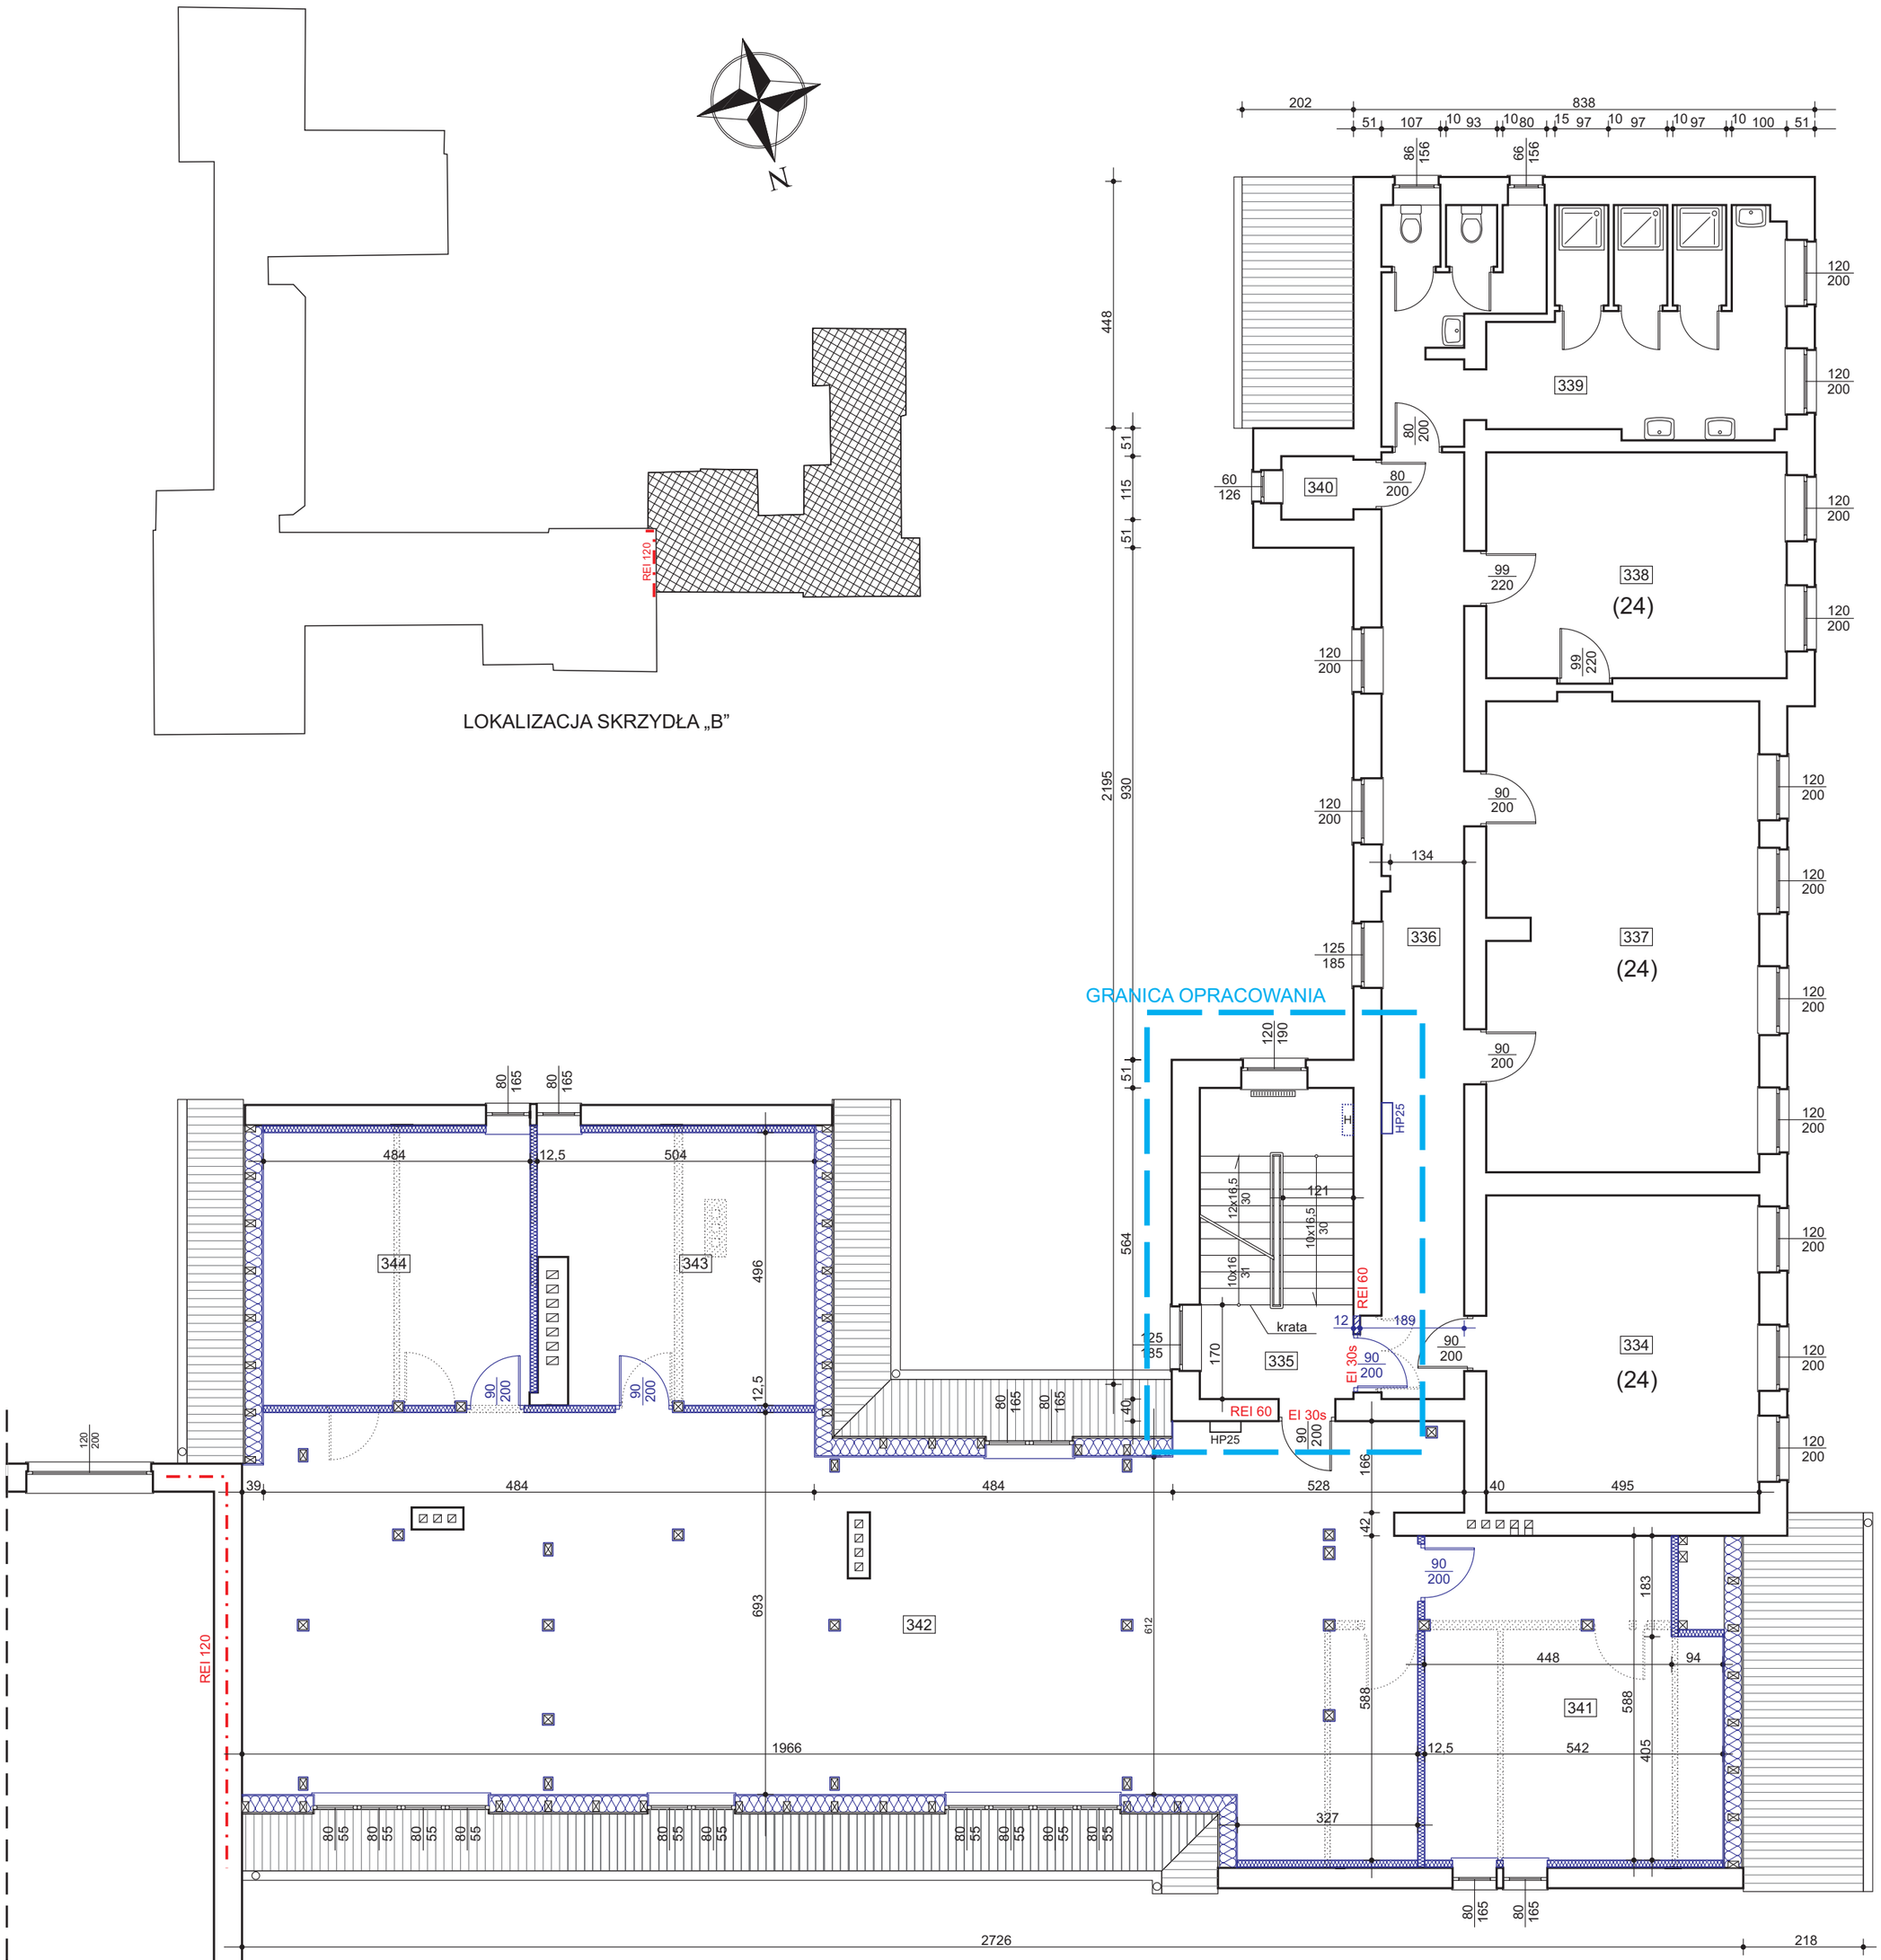

Nr pom.	Nazwa pomieszczenia	Powierzchnia [m^2]
334	sala dydaktyczna	28,51
335	klatka schodowa	15,73
336	korytarz	25,77
337	sala dydaktyczna	41,98
338	sala dydaktyczna	22,34
339	sanitariat	28,55
340	pom. gospodarcze	1,68
341	pokój	30,24
342	salka konferencyjna	100,79
343	pokój	22,52
344	pokój	24,01
	Razem	**342,12**

Legenda:

- istniejące hydranty 52 mm do demontażu
- projektowane hydranty 25 mm
- ściana oddzielenia pożarowego
- projektowane drzwi p.poż.
- projektowane żaluzje p.poż EI 60
- rozbiórki
- zamurowania SILKA gr. 12 cm
(24) - ilość osób w pomieszczeniu
- przeciwpożarowy wyłącznik prądu

Wegner	Nazwa i adres obiektu budowlanego:	BUDYNEK POWIATOWEGO ZESPOŁU SZKÓŁ NR 2 W WEJHEROWIE DZIAŁKA NR 235/7, OBR. 16 WEJHEROWO 84-230 WEJHEROWO, UL. STRZELECKA 9		
	Inwestor:	Powiatowy Zespół Szkół nr 2 im. Bohaterskiej Załogi ORP „Orzeł” w Wejherowie 84-200 Wejherowo, ul. Strzelecka 9		
Nazwa rysunku:	RZUT II PIĘTRA			Skala: 1:100
Opracowanie:	Imię i nazwisko: Stanisław Wegner	Numer uprawnień: 1971/Gd/85	Specjalność: konstr.-budowlana	Podpis:
Faza: PROJEKT WYKONAWCZY	Branża: ARCHITEKTURA	Data: styczeń 2024	Nr rysunku: 4	