

WPUST ULICZNY

Kratka kl. D400 wpustu ulicznego (żeliwo szare) (wym. min. 585x385x85mm)
 żelbetowy adapter do wpustu ulicznego


żelbetowy pierścień odciążający

Wiaderko osadnikowe

Krąg betonowy studzienny

Połączenie na uszczelkę gumową stożkową

Prefabrykowana część denna

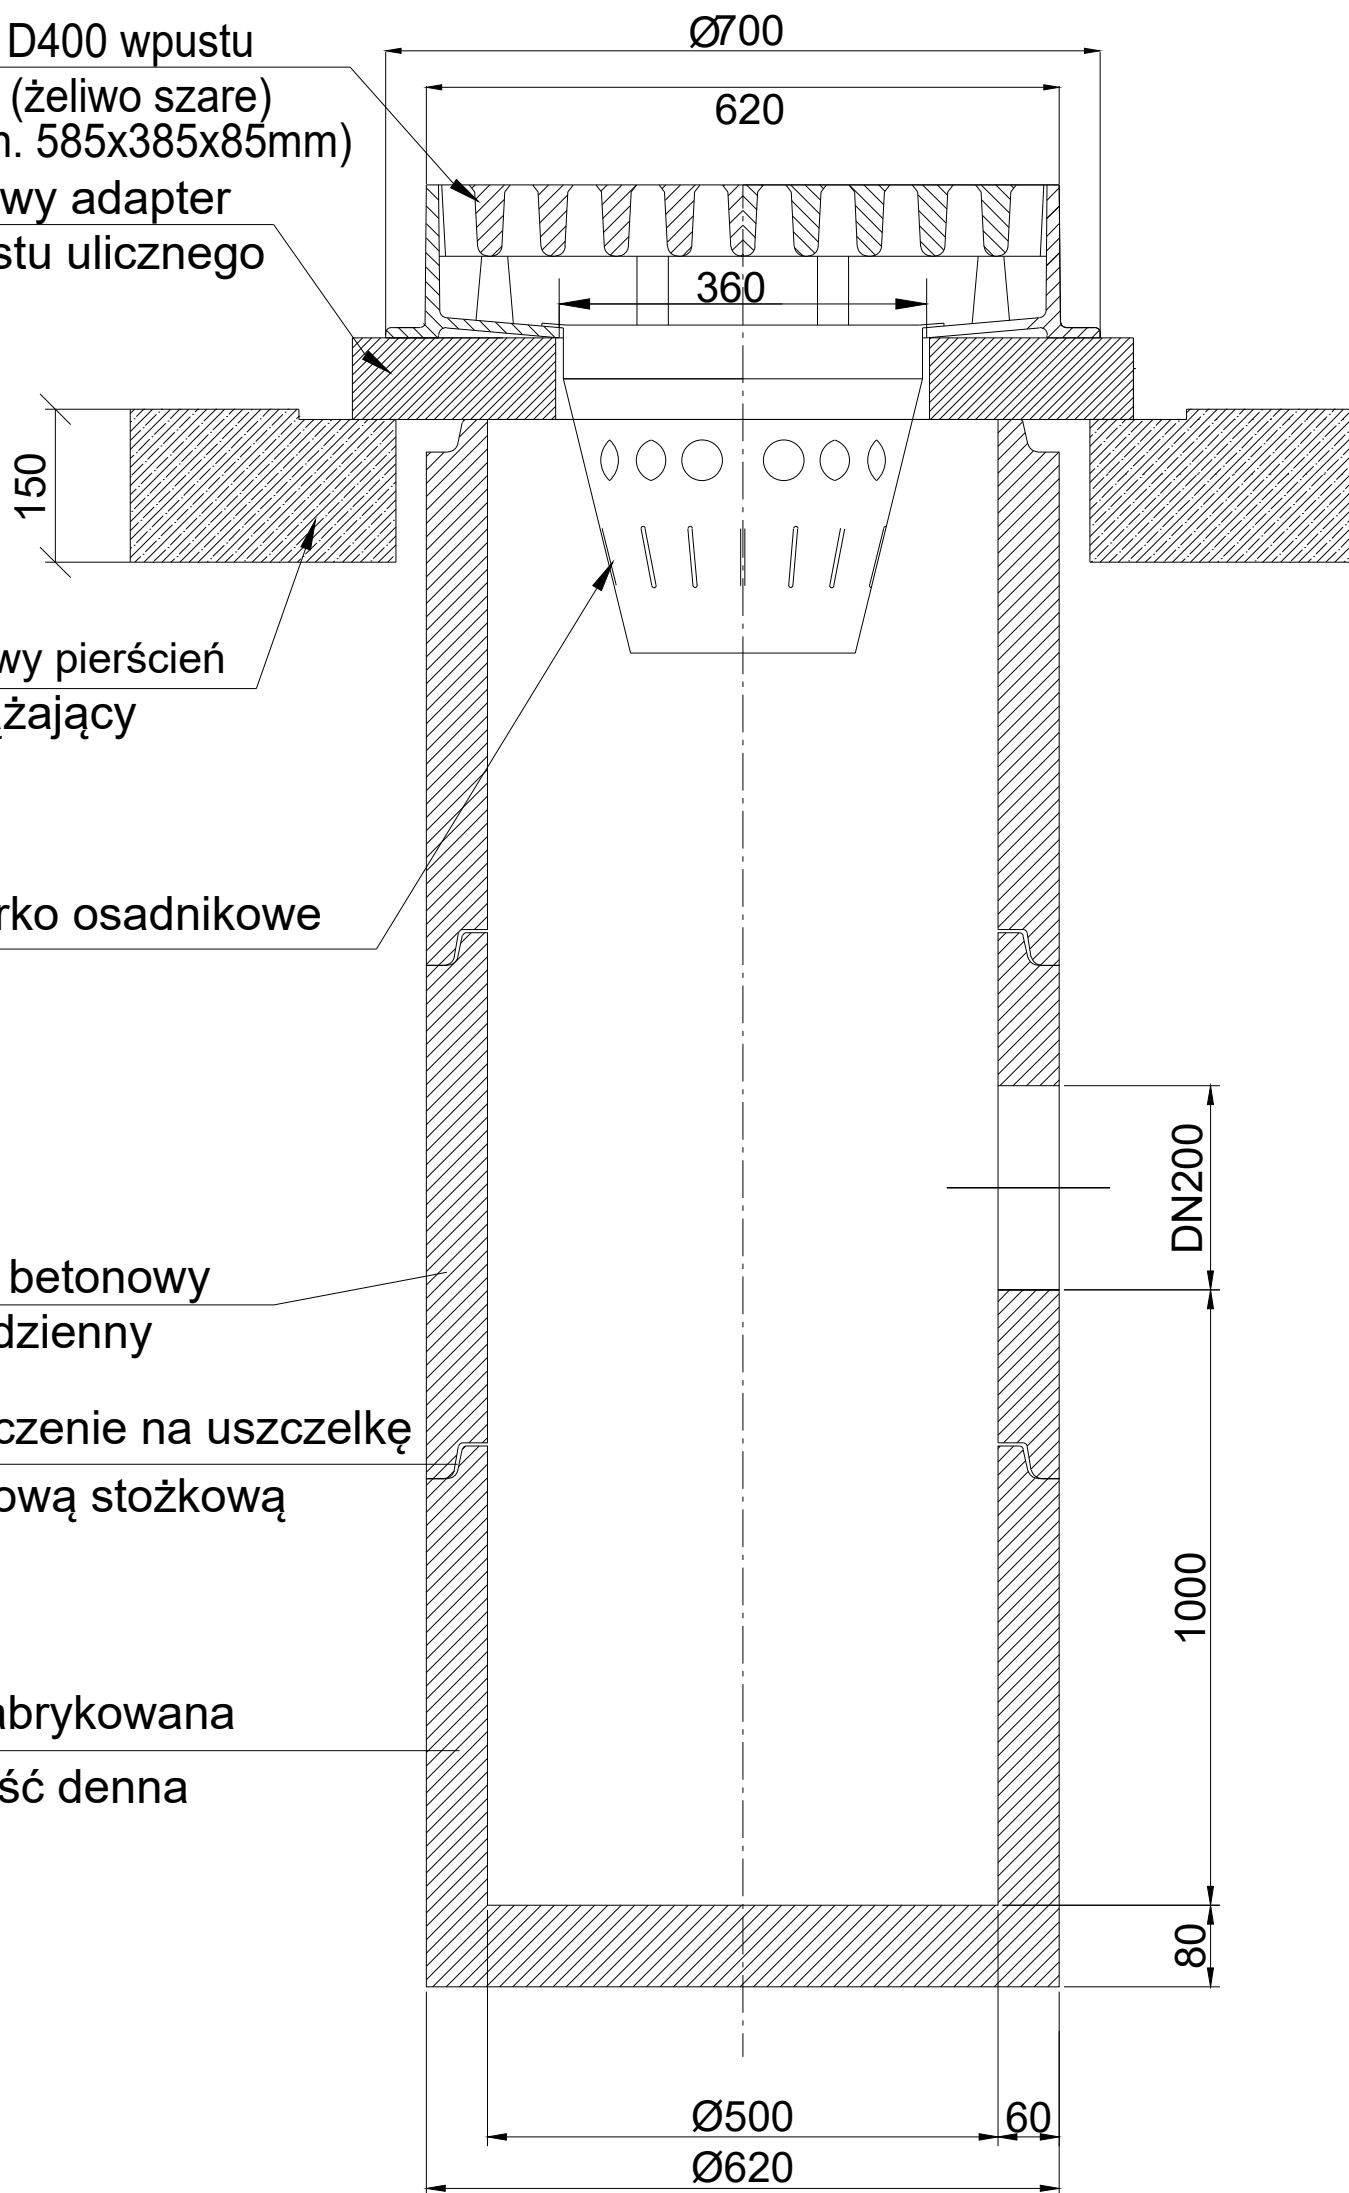

UWAGA:

1. Zwieńczenie wpustu deszczowego zostało dobrane tak, aby w razie kradzieży pokrywy żeliwnej, można było ją uzupełnić pokrywą betonową lub polimero-betonową o wymiarach 585 mm x 385 mm i wysokości 85 mm, bez konieczności docinania lub dostosowywania jej do niwelety drogi.

P.W. "KANAD" MICHAŁ NAMYSŁOWSKI
 41-902 BYTOM, UL. KWIATOWA 10
 TEL. 691 73 66 95, 601 422 152, FAX. 32 282 60 95
 E-MAIL: P.W.KANAD@INTERIA.PL

Inwestor URZĄD GMINY OŻAROWICE
 UL. DWORCOWA 15
 42-625 OŻAROWICE

Nazwa Przebudowa i rozbudowa dróg powiatowych, tj. ul. Dworcowej i Szczotki wraz z budową sieci kanalizacji deszczowej w Ożarówicach dla inwestycji pod nazwą „Przedłużenie „Przebudowy ul. Kolejowej w Pyrzowicach” do ul. Dworcowej w Ożarówicach wraz z chodnikiem w ciągu ul. Dworcowej do ul. Szczotki.”

Tytuł rysunku WPUST ULICZNY BETONOWY DN500

Branża	Faza projektu	Rewizja	Skala	Data	Nr rysunku
sanitarna	PAB/PT	-	-	06.06.2022 r.	D-05
Opracowali				Podpis	
mgr inż. Rafał Gómy projektant w spec. sanitarnej				OPL/1349/PBS/17 do proj. w spec. sanitarnej bez ograniczeń	
mgr inż. Cezary Stępień sprawdzający				443/02 do proj. w spec. sanitarnej bez ograniczeń	