



Konstrukcja dylatacji dachu z pasem oddzielenia pożarowego

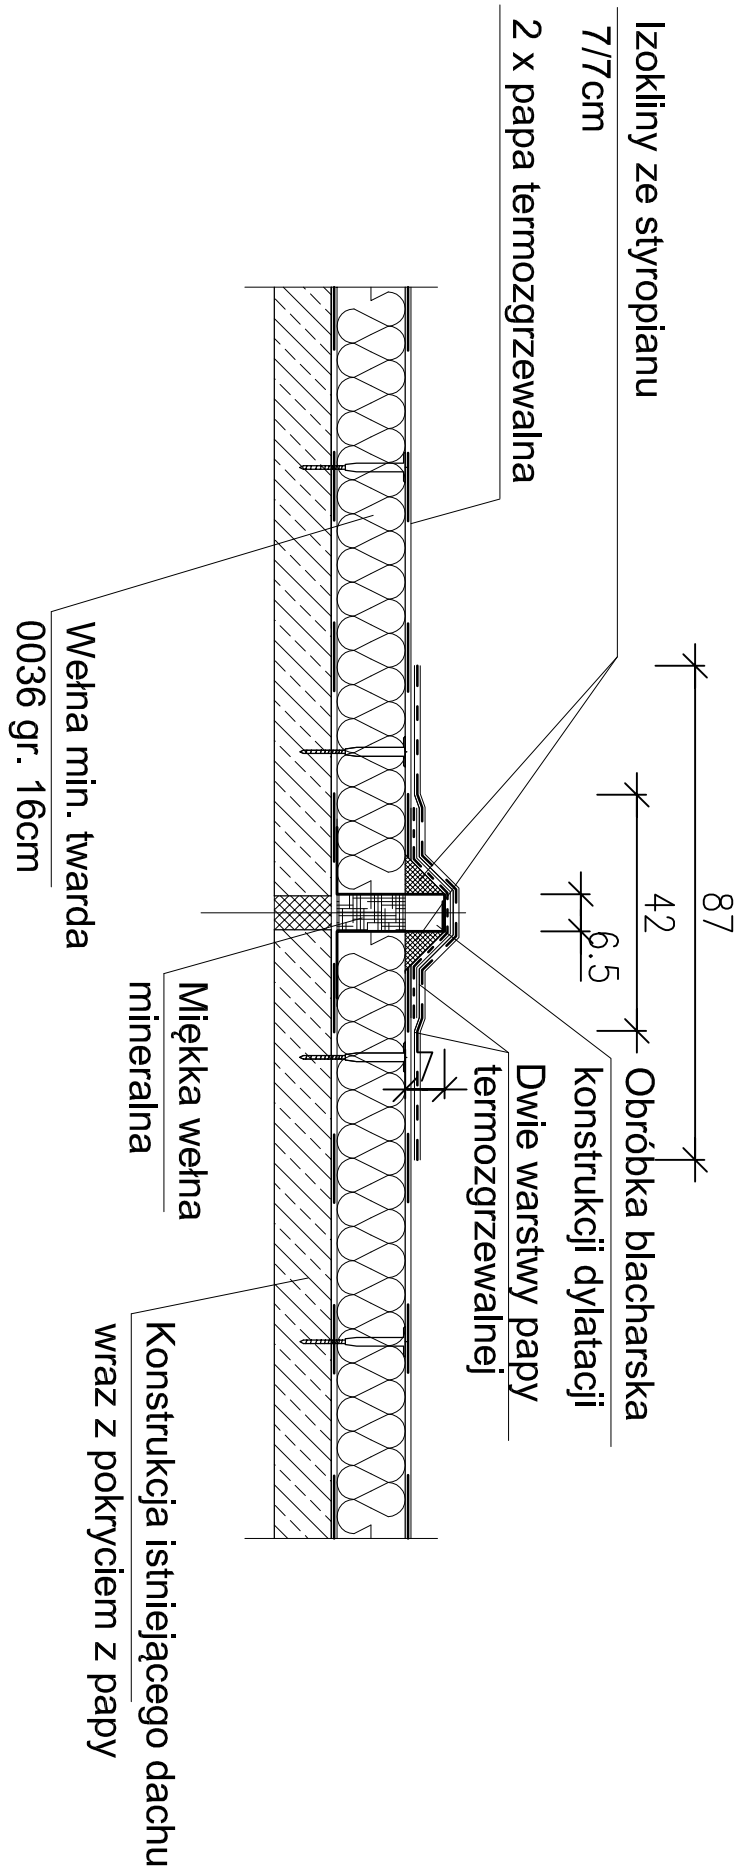

Szczegóły obróbek blacharskich
blacha ocynkowana gr. 0,7mm

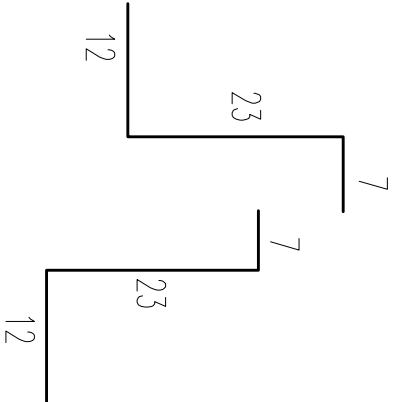

BIURO PROJEKTOWO-INWESTYCYJNE "PAMAR"			
ul.Kopernika 33C/19 95-015 Głowno			
Nazwa inwestycji	Termomodernizacja budynku magazynowego nr 3 w Składnicy Rządowej Agencji Rezerw Strategicznych w Leśnierz		
Adres	Leśnierz 6 gm. Ozorków dz. nr 50		
Inwestor	Rządowa Agencja Rezerw Strategicznych ul. Grzybowska 45 00-844 Warszawa		
Tytuł rysunku	Szczegóły rozwiązań dylatacji dachu	Nr rys.	A-8
Opracował:	mgr inż. Krzysztof Hemka LOD/0858/POOK/08	Podpis:	Skala : 1 : 20
		Data :	11.2022