


Elewacja południowa

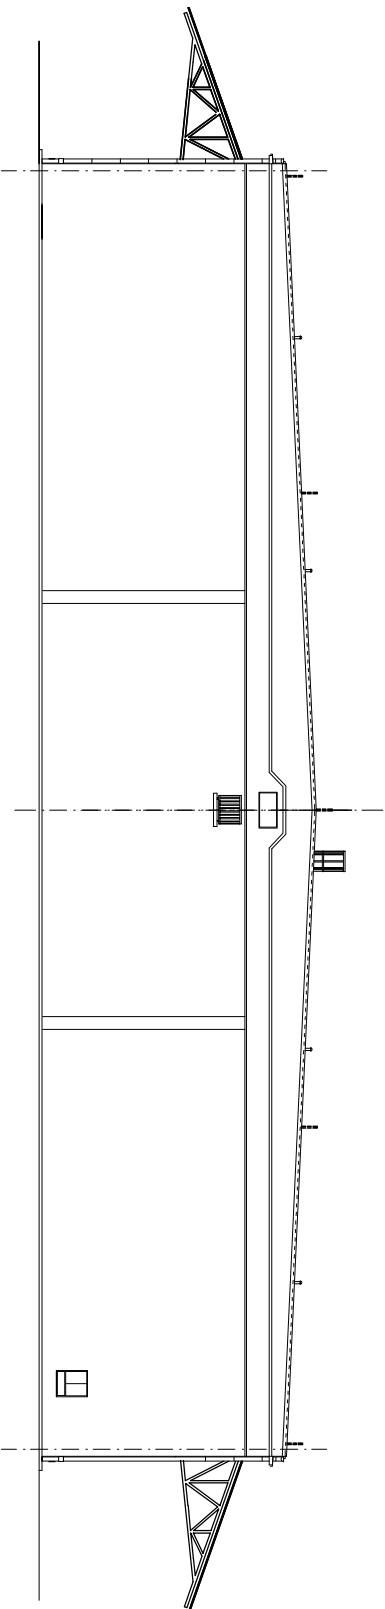

Elewacja wschodnia

BIURO PROJEKTOWO-INWESTYCYJNE "PAMAR"			
ul. Kopernika 39C/19 05-015 Główno			
Nazwa	Terminowatizacja budynku mieszynowego nr 3 w Skarżku		
Inwestycja	Rządowa Agencja Rozwoju Strategicznego w Lesznie		
Adres	Leszno 6 5m Opatkow 42, nr 50		
Inwestor	Rządowa Agencja Rozwoju Strategicznego		
ul. Główna 45 05-015 Warszawa			
Tytuł	Elewacje	Typ	1:200
Przebieg		Skala	
Opis	mgr inż. Krzysztof Herka 1.000858P00K08		
Podpis			
Data	11.2022		