


PLAN ORIENTACYJNY DRÓG

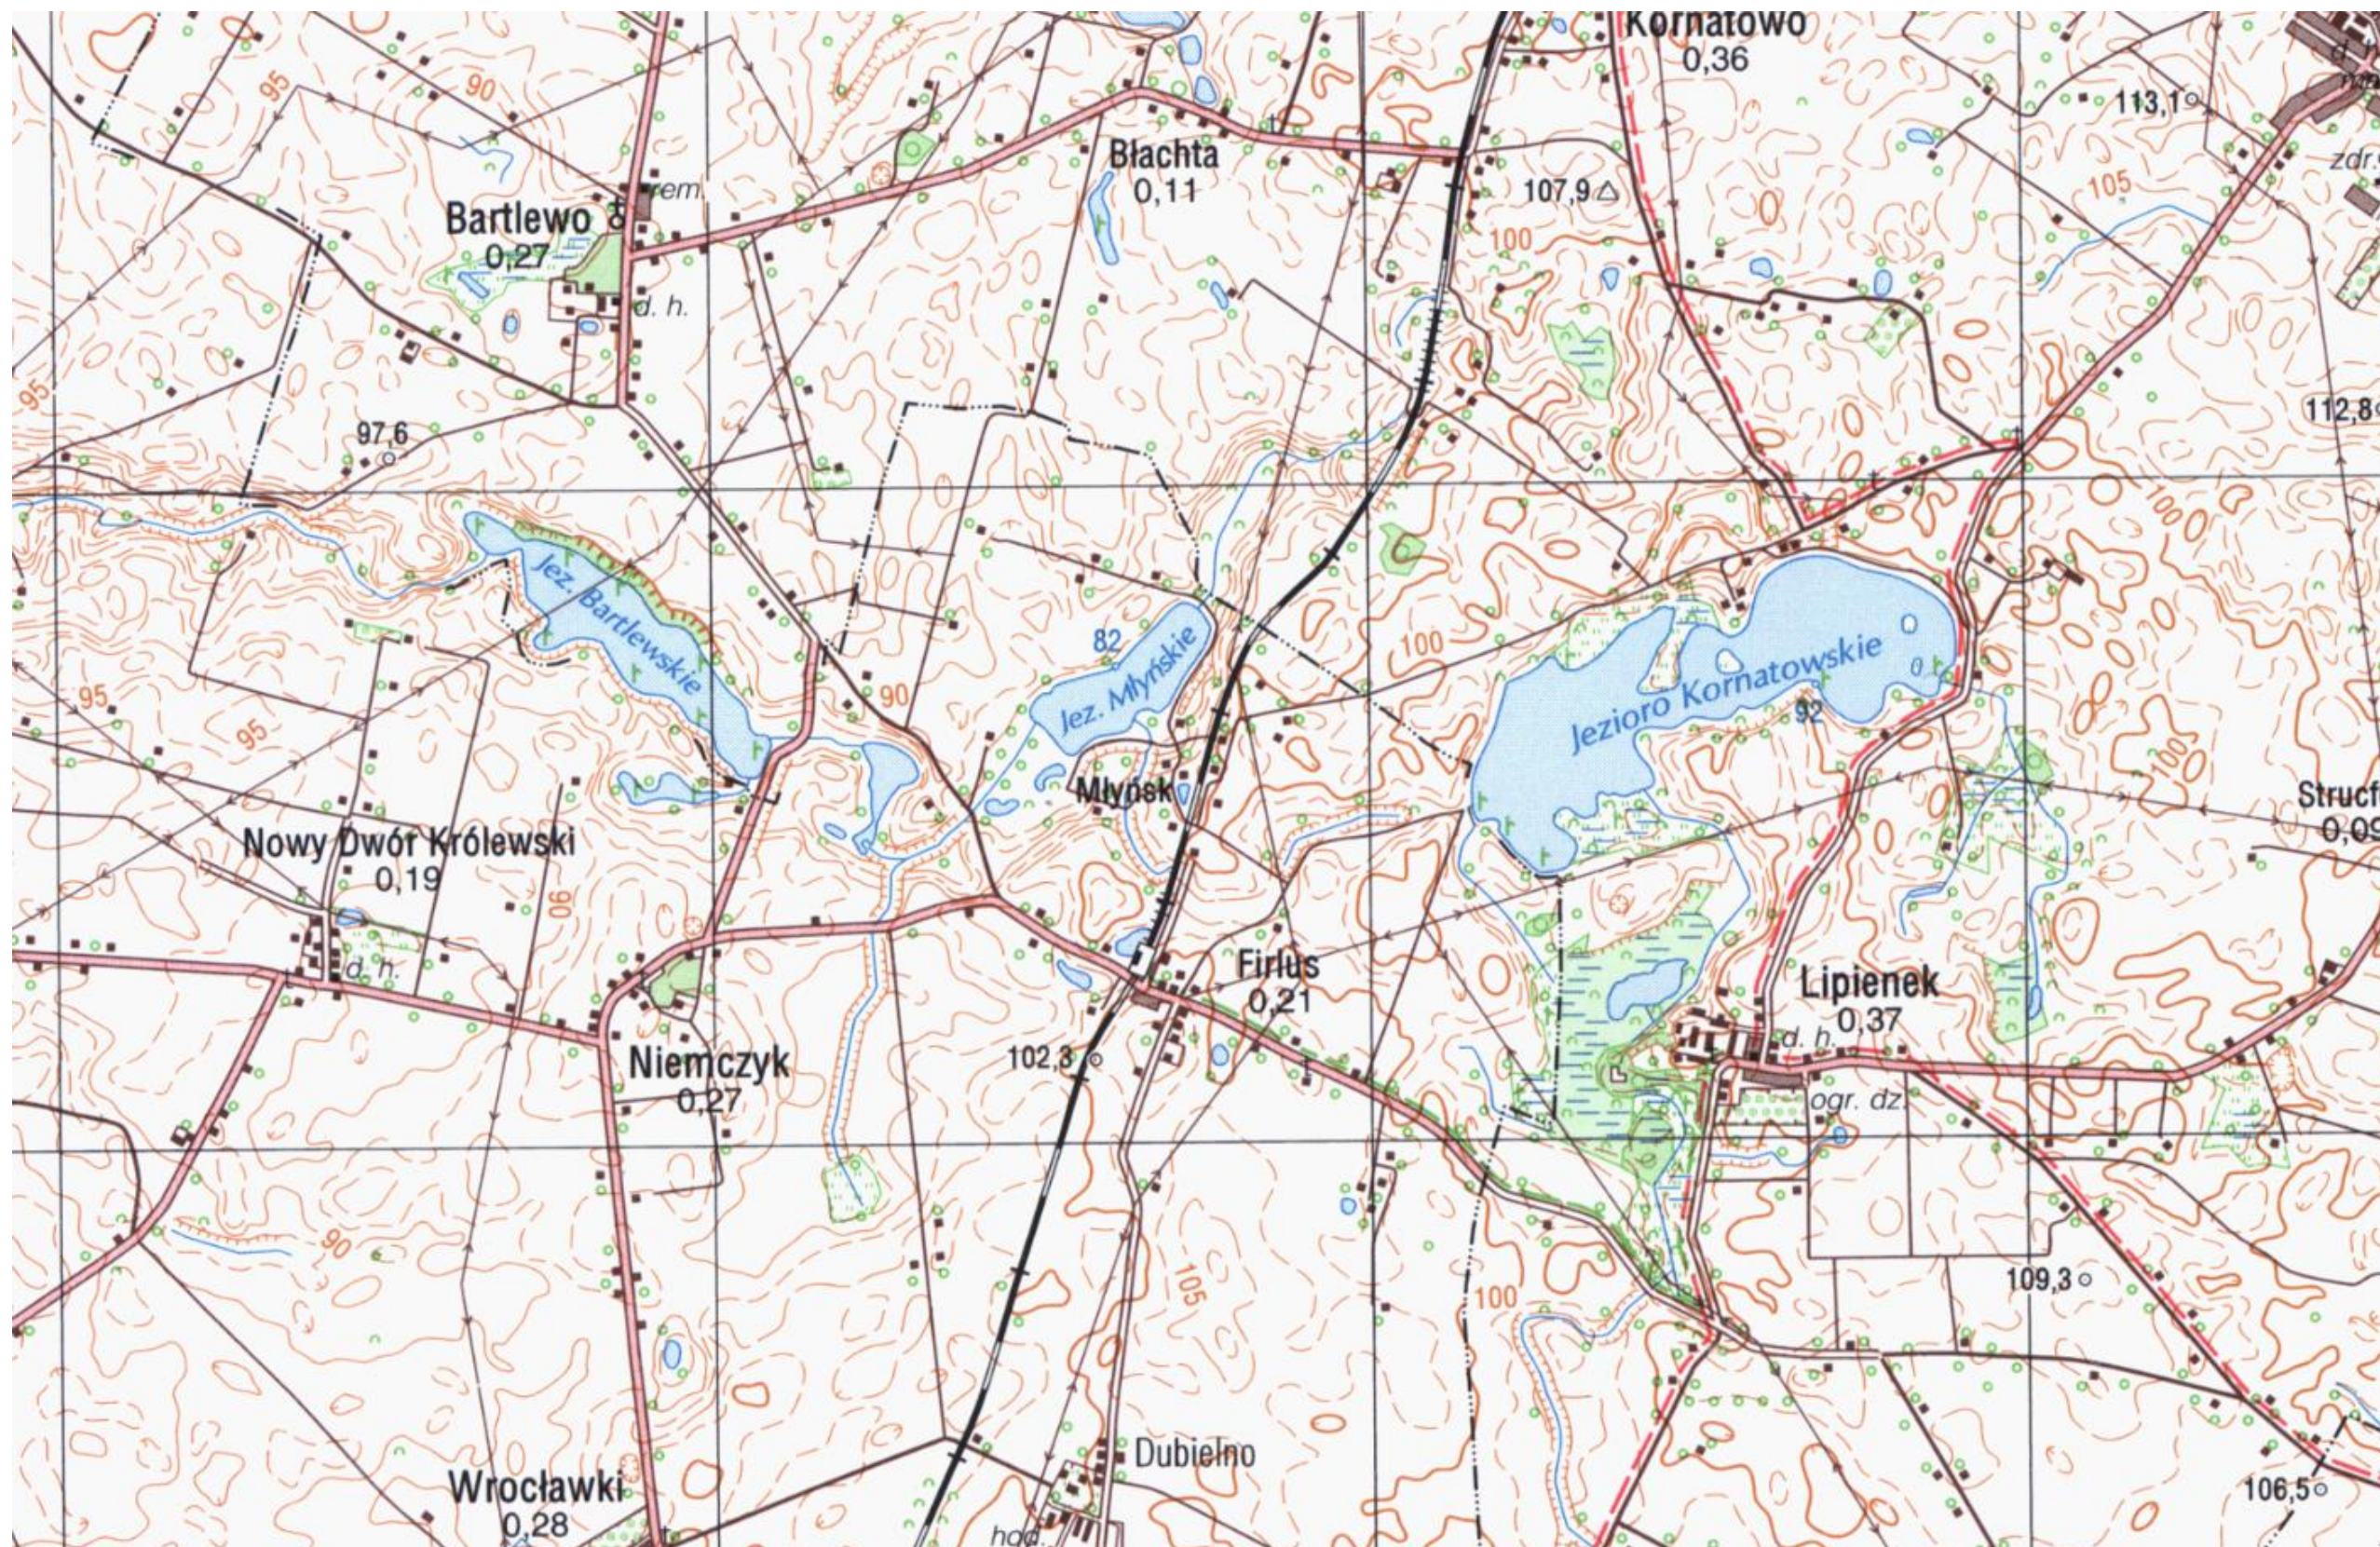

PRZEBUDOWA ODCINKA DROGI WEWNĘTRZNEJ W NIEMCZYKU