ROBOTY IZOLACYJNE

ZAKRES PRAC NAPRAWCZYCH

1:100

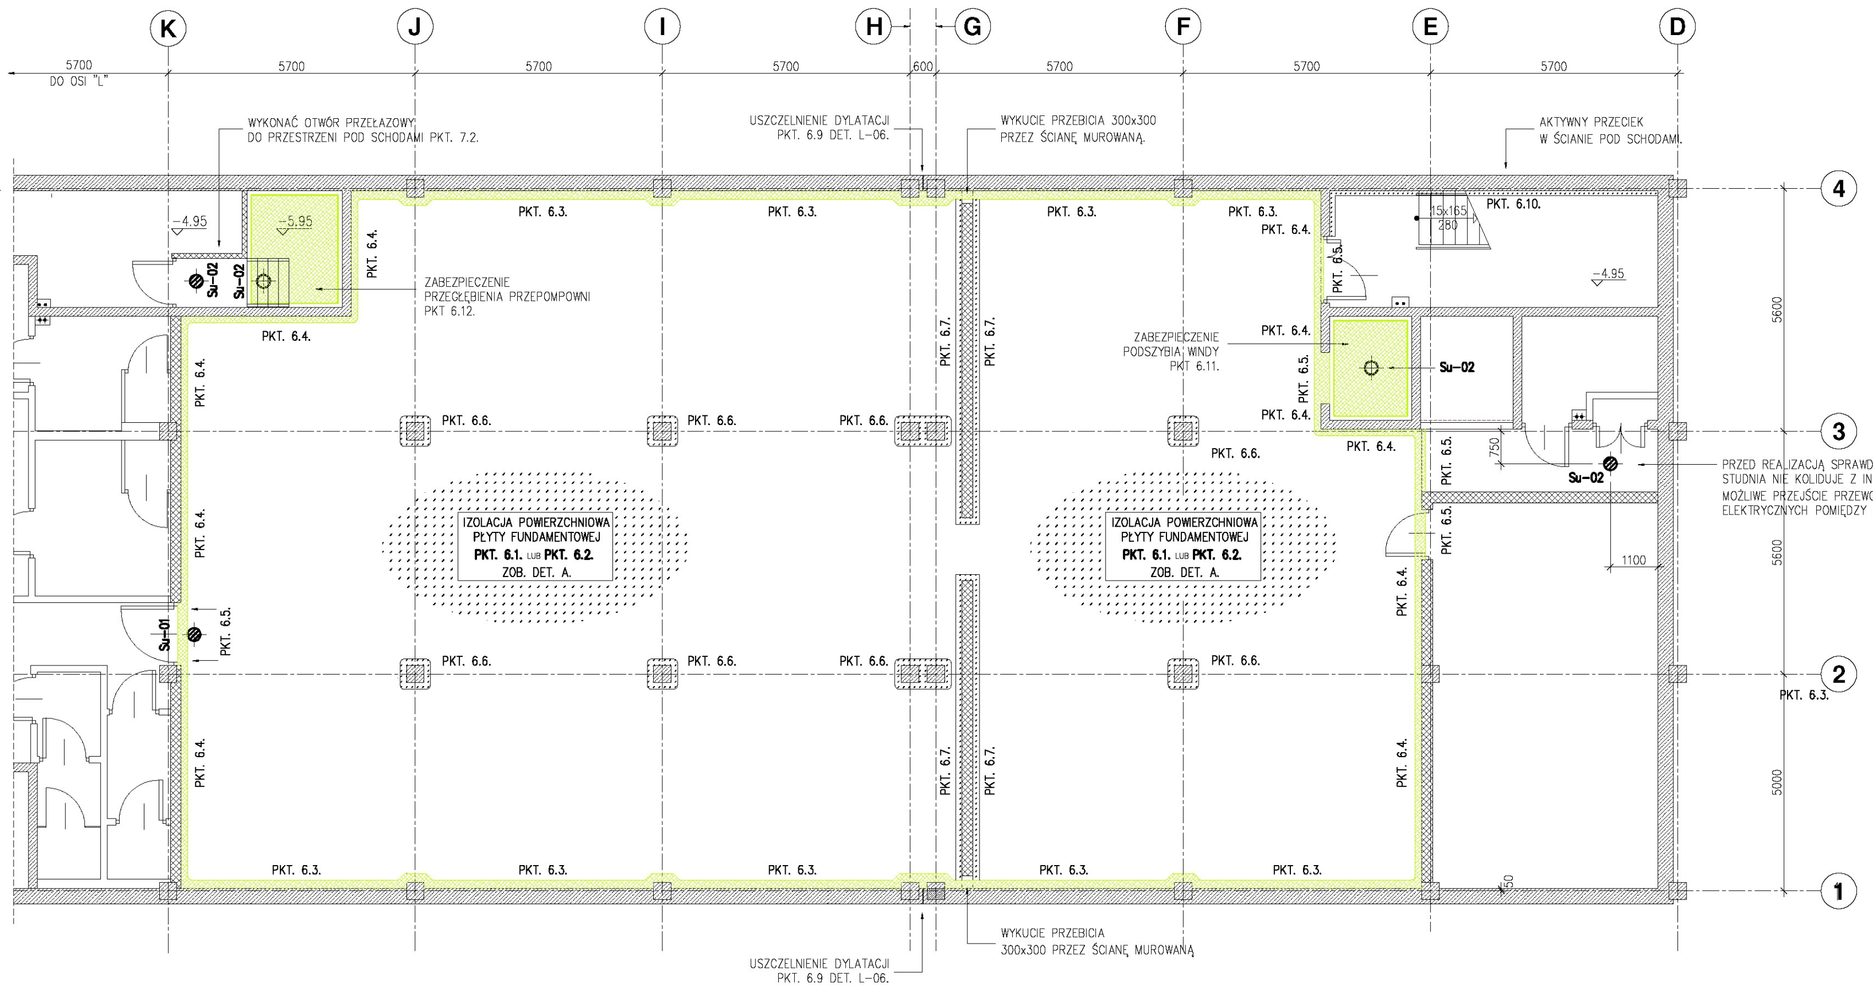

DET. A–02. PKT. 6.2

NAPRAWA NIESZCZELNOŚCI NA POWERZCHNI PŁYTY

1:25

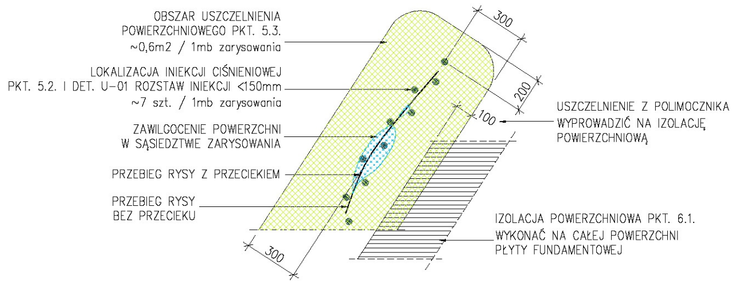

DET. U–01

ZAMKNIĘCIE NIESZCZELNOŚCI PRZEZ ZARYSOWANIE

1:10

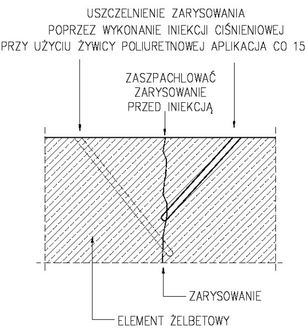

OZNACZENIA

1.	**PKT. X.Y** OZNACZA ODPOWIEDNI PUNKT OPISU TECHNICZNEGO
2.	SYMETRIA WYMIARU WZGLĘDEM OSI.
3.	IZOLACJA POLIMOCZNIKIEM
4.	IZOLACJA ZAPRAWĄ PRZECIWWODNĄ

UWAGI

A. UWAGI OGÓLNE:

A.1. OBOWIĄZUJĄ UWAGI I WYTYCZNE ZAWARTE W OPISIE TECHNICZNYM.

A.2. WSZYSTKIE WYMIARY Z WYJĄTKIEM POZIOMÓW PODANO W MILIMETRACH.

A.3. NA RYS. PRZEDSTAWIONO JEDYNIE ISTOTNE ELEMENTY KONSTRUKCYJNE I ROZWIĄZANIA IZOLACYJNE.

A.4. ZE WZGLĘDU NA BRAK MOŻLIWOŚCI USTALENIA, PRZED USUNIĘCIEM WARSTW POSADZKOWYCH, LOKALIZACJI I ILOŚCI NIESZCZELNOŚCI, DOKŁADNY ZAKRES ROBÓT USZCZELNIAJĄCYCH OKREŚLONY ZOSTANIE NA ETAPIE NADZORU AUTORSKIEGO NA–01 (ZOB. PKT.6 I PKT. 8 OPISU TECHNICZNEGO)

A.5. WSTĘPNIE ZAŁOŻONO WYKONANIE USZCZELNIEŃ W NASTĘPUJĄCEJ ILOŚCI:
- DOSZCZELNIENIA PŁYTY FUNDAMENTOWEJ (DET. A–02): **10mb**
- DŁUGOŚĆ FASET WYKONYWANYCH W BRUZDACH: **16mb**
- DŁUGOŚĆ DOSZCZELNIEŃ PRZERW ROBOCZYCH DET. U–02: **8mb**

A.6. W ZWIĄZKU Z DOPRECYZOWANIEM ZAKRESU ROBÓT, O KTÓRYM MOWA W UWADZE A.4. MOŻLIWA JEST ZMIANA ILOŚCI OKREŚLONYCH W UWADZE A.5. W TYM:
- ZMIANA ILOŚCI STUDNI Su–01,02
- ZMIANA ILOŚCI DOSZCZELNIEŃ PŁYTY FUNDAMENTOWEJ
- ZMIANA ILOŚCI USZCZELNIEŃ CIŚNIENIOWYCH U–01 I U–02
- ZMIANA DŁUGOŚCI BRUZDOWAŃ POD FASETY L–01.

A.7. WYCENĘ ROBÓT NALEŻY WYKONAĆ NA PODSTAWIE:
- PRZEPROWADZONYCH OGLĘDZIN,
- PRZEPISÓW PRAWA, WIELOBRANŻOWEJ DOKUMENTACJI ARCHIWALNEJ,
- NINIEJSZEGO OPRACOWANIA
- WYTYCZNYCH PRODUCENTÓW ZASTOSOWANYCH MATERIAŁÓW
- KOSZTORYSU ŚLEPEGO.

POWYŻSZE ŹRÓDŁA DANYCH PODANO W KOLEJNOŚCI ICH WAŻNOŚCI.

A.8. PROPONOWANE ZASADY UWZGLĘDNIENIA ROBÓT DODATKOWYCH I EWENTUALNEJ REZYGNACJI Z CZĘŚCI PRAC PODANO W PKT. 9. OPISU TECHNICZNEGO.

A.9. RYSUNEK ROZPATRYWAĆ ŁĄCZNIE Z ARCHIWALNYM PROJEKTEM ARCHITEKTONICZNYM ORAZ PROJEKTAMI BRANŻOWYMI.

A.10. W PRZYPADKU JAKICHKOLWIEK WĄTPLIWOŚCI DOTYCZĄCYCH NINIEJSZEGO RYSUNKU SKONTAKTOWAĆ SIĘ Z PROJEKTANTEM (Marcin Sarata 0 608 064 072)

B. UWAGI DOTYCZĄCE REALIZACJI.

B.1. ROBOTY PROWADZIĆ ZGODNIE Z ZASADAMI BHP, OGÓLNEJ WIEDZY TECHNICZNEJ I POD NADZOREM UPRAWNIONYCH OSÓB.

B.2. ZALECA SIĘ, ABY ZE STRONY INWESTORA PRACE NADZOROWAŁ INSPEKTOR NADZORU.

B.3. ZAŁOŻONO PRZEPROWADZENIE DWÓCH NADZORÓW AUTORSKICH – ZGODNIE Z UZGODNIENIAMI Z INWESTOREM (ZOB. PKT. 8. OPISU TECHNICZNEGO). W RAZIE POTRZEBY, NA WNIOSEK INWESTORA, ILOŚĆ NADZORÓW MOŻE ZOSTAĆ ZWIĘKSZONA

B.4. ZALECA SIĘ, ABY PRACE PROWADZONE BYŁY PRZEZ FIRMĘ POSIADAJĄCĄ DOŚWIADCZENIE W PODOBNYCH REALIZACJACH.
DODATKOWO IZOLACJA Z POLIMOCZNIKÓW (NATRYSK) ZA WZGLĘDU NA WYMAGANIA BHP MOŻE BYĆ WYKONYWANA WYŁĄCZNIE PRZEZ AUTORYZOWANEGO DOŚWIADCZONEGO PODWYKONAWCĘ.

B.5. WYKONAWCA POWINIEN OPRACOWAĆ PROJEKTY TECHNOLOGICZNE PROWADZONYCH PRAC, ZALECA SIĘ KONSULTACJĘ Z PROJEKTANTEM

DET. L–06 PKT. 6.9.

USZCZELNIENIE DYLATACJI PIONOWEJ

1:10

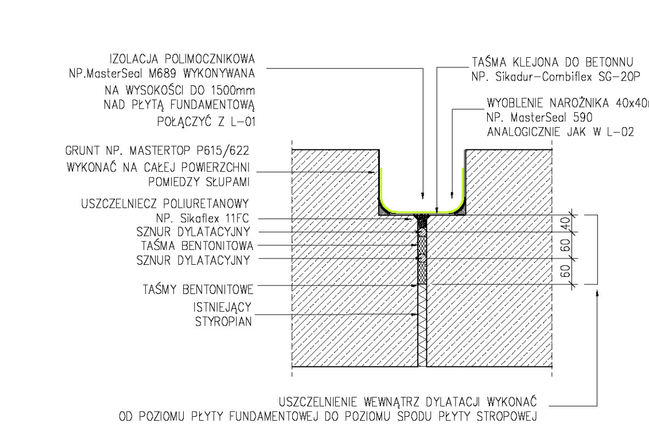

DET. U–02

ZAMKNIĘCIE NIESZCZELNOŚCI PRZERW ROBOCZYCH

1:5

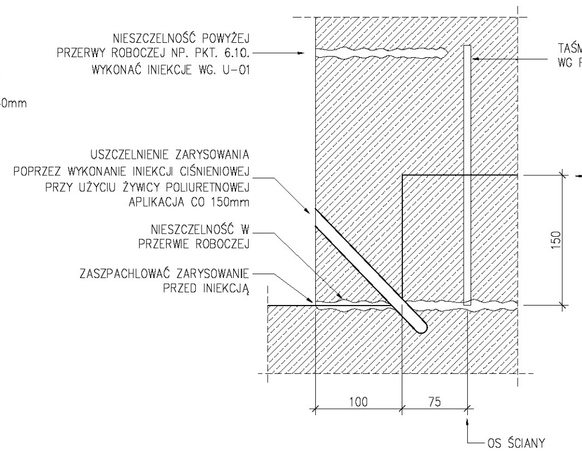

DET. A–01

IZOLACJA POWERZCHNIOWA PŁYTY

1:25

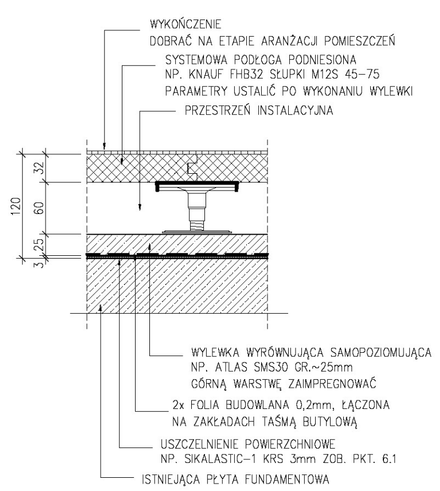

DET. L–01 PKT. 6.3.

STYK: PŁYTA FUNDAMENTOWA – ŚCIANA ŻELBETOWA

1:5

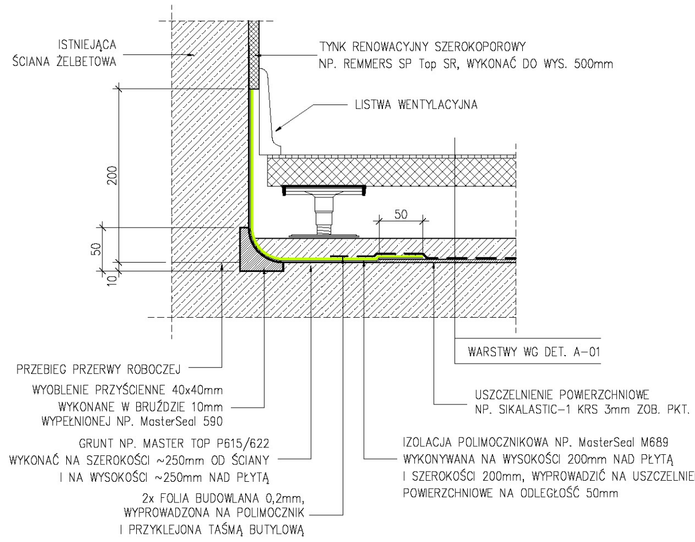

DET. L–02 PKT. 6.4.

STYK: PŁYTA FUNDAMENTOWA – ŚCIANA WEWNĘTRZNA

1:5

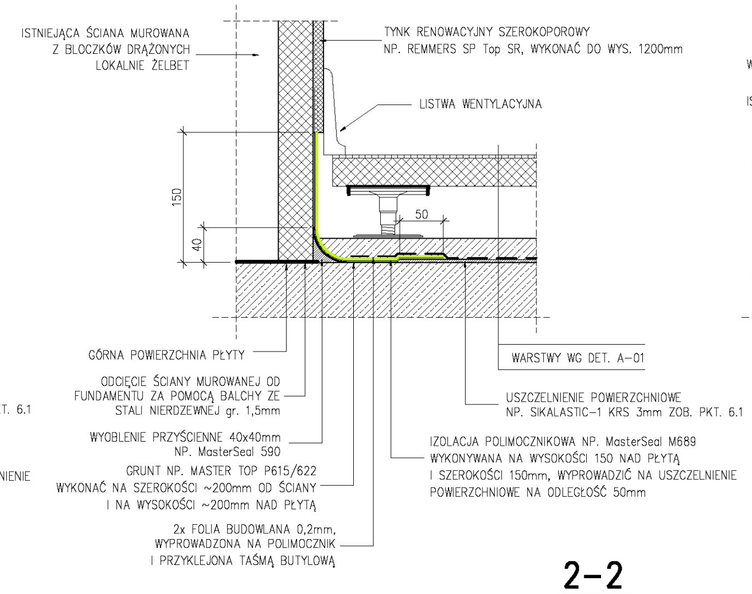

DET. L–03 PKT. 6.5.

STYK: STARE WARSTWY – NOWA PODŁOGA

1:5

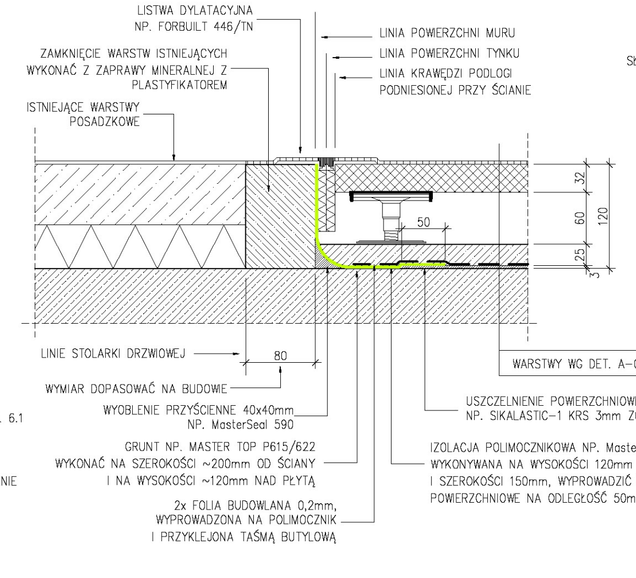

DET. L–04 PKT. 6.6.

STYK: PŁYTA FUNDAMENTOWA – SŁUPY WEWNĘTRZNE

1:5

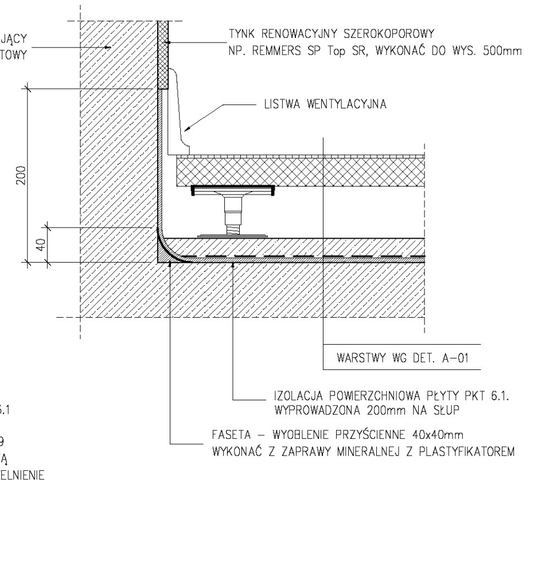

DET. L–05 PKT. 6.7.

STYK: PŁYTA FUNDAMENTOWA ŚCIANA PRZY OSI G.

1:5

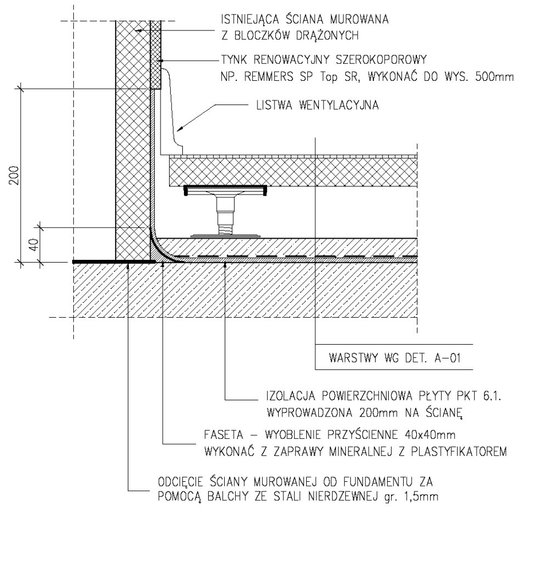

Su–01,02 PKT. 6.8

1:5

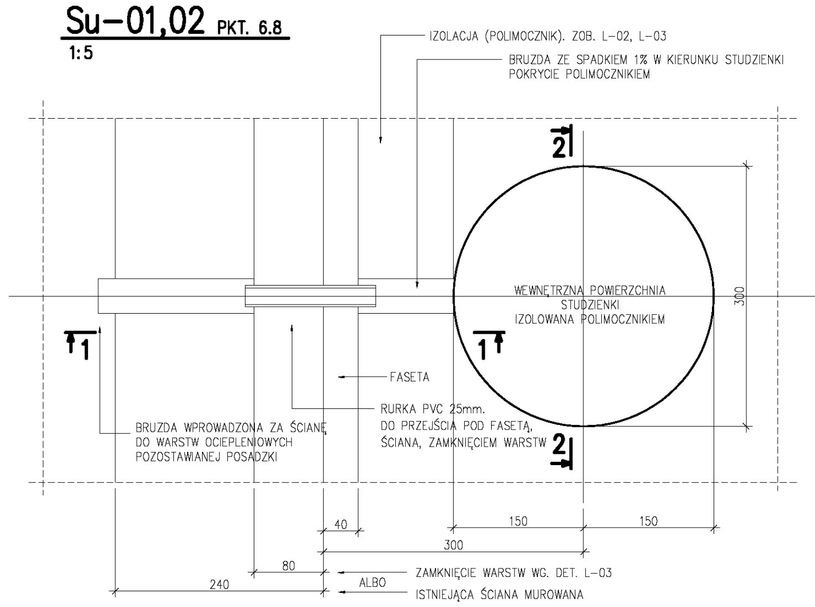

1–1

DOTYCZY PRZEJŚCIA PRZEZ ZAMKNIĘCIE WARSTW ISTN NP. WG DET. L–03

1:5

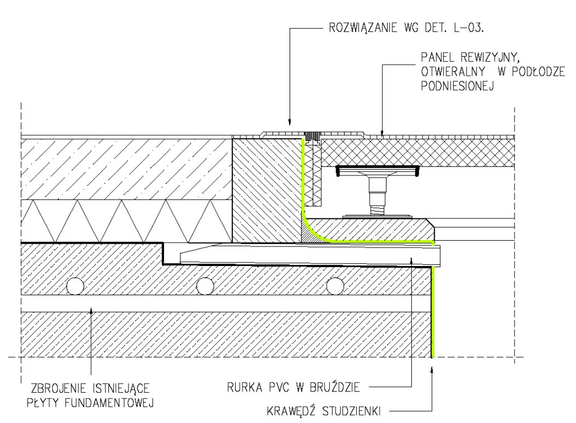

2–2

1:5

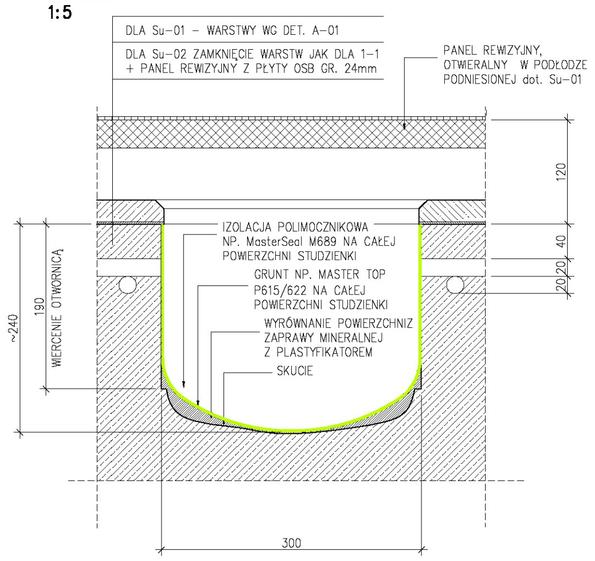

80,00 ÷ 198,30m n.p.m. SPRAWDZIĆ Z PROJ. ARCH.

REWIZJA	DATA	OPIS:	PODPIS:

FMS KONSTRUKTORZY FMS Konstruktorzy, 30-702 Kraków ul. Rybitwy 22/23/24 tel. (+48) 12 262 50 31 e-mail: projektowanie@FMS-konstruktorzy.pl

INWESTOR:

Krakowski Holding Komunalny S.A.
30-347 Kraków, ul. Jana Brożka 3

NAZWA INWESTYCJI:

USZCZELNIENIE PRZECIW WODNE.
w budynku administracyjno-socjalno-edukacyjnym.
Ekospalarnia - ZTPO, Kraków, Jerzego Giedroycia 23

ZESPÓŁ PROJEKT.	IMIĘ I NAZWISKO	NR UPR.	PODPIS:
PROJEKTANT:	[redacted]	Nr ewid. 259/2000	
OPRACOWUJĄCY	...		
SPRAWDZAJĄCY:	[redacted]	Nr ewid. MAP/0039/POOK/12	

UPRAWNIENIA BUDOWLANE DO PROJEKTOWANIA BEZ OGRANICZEŃ W SPECJALNOŚCI KONSTRUKCYJNO - BUDOWLANEJ

NAZWA RYSUNKU:

ROBOTY IZOLACYJNE
ZAKRES PRAC NAPRAWCZYCH, DETALE

NR RYS.: KA–02
23.P51.A

BRANŻA	FAZA	DATA	SKALA	REWIZJA
KONSTRUKCJA	PW-projekt wykonawczy	STYCZEŃ 2024	WG RYS.	-

Wszelka prawa zastrzeżone. Reprodukcja i rozpowszechnianie całości lub fragmentów w niniejszej formie, bez wyraźnego upoważnienia autora, zabronione. (Dz.U.94.24.83, poz.73, art. 115 ust.1)