


Skoki - System Informacji Przestrzennej

skala 1 : 5000

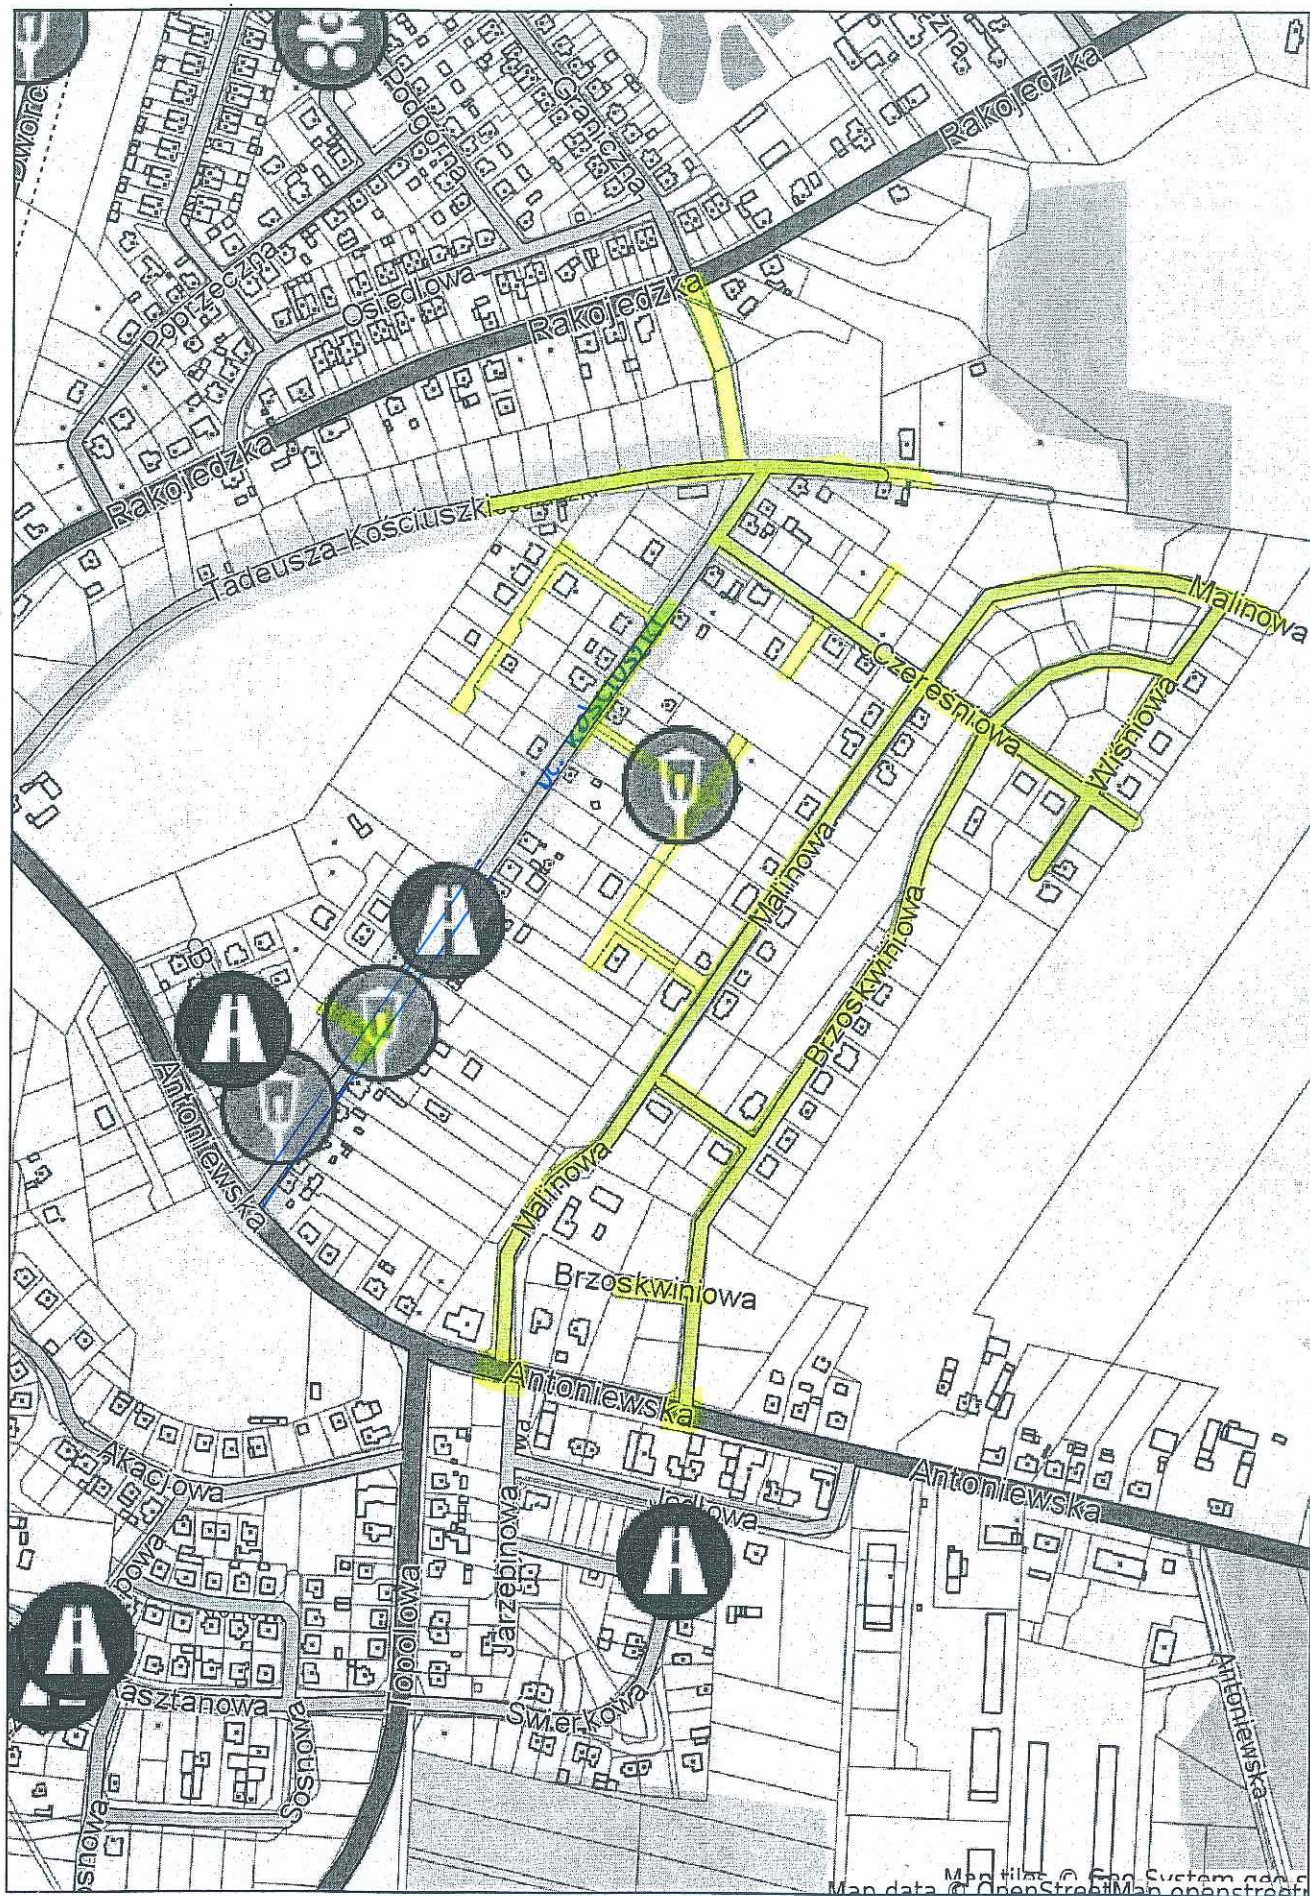

Zakres opracowania mapy dla inwestycji pn. „Budowa oświetlenia drogowego w północno – wschodniej części miasta Skoki pomiędzy ulicą Kościuszki a Antoniewską”.
zaznaczono kolorem żółtym.