


PRZEKRÓJ NORMALNY A-A
w km 0+000,00 - 0+095,00

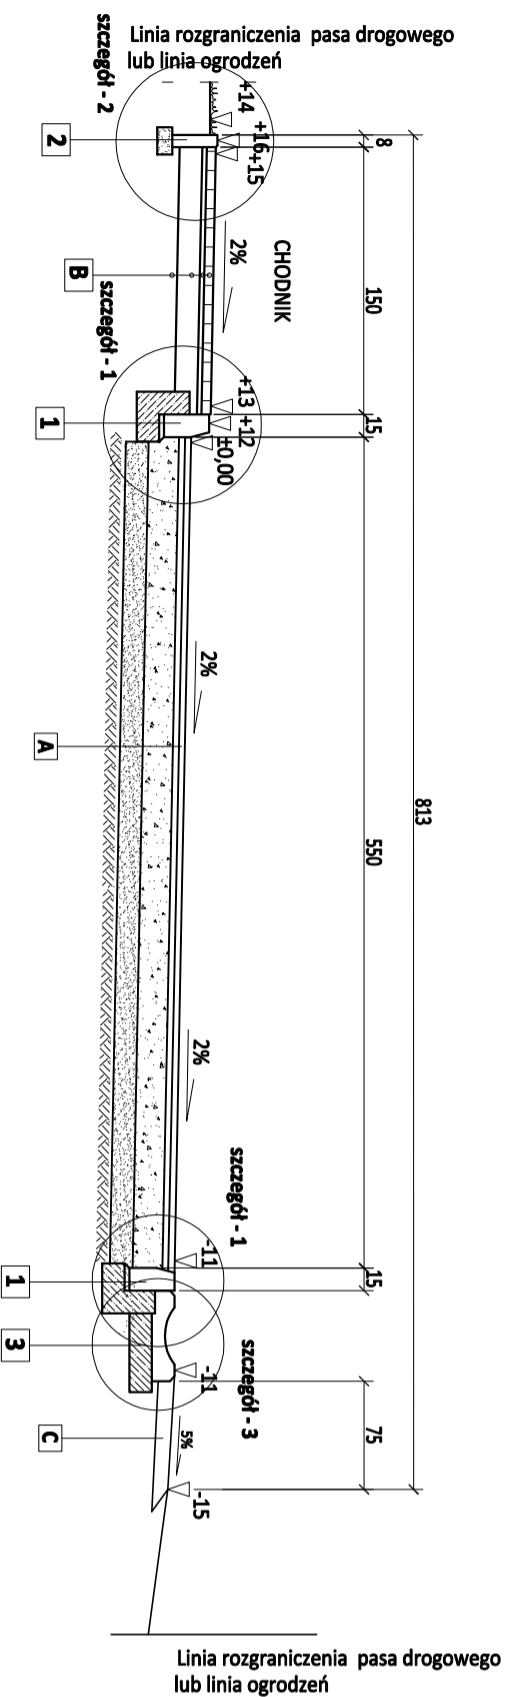

LEGENDA:

PROJ. KONSTRUKCJA JEZDNI - konstrukcja "A":

- Proj. w-wa ścieralna z bet. asf. gr. 4 cm, na obciążenie ruchem KR 1 z m.m. o uziarnieniu - 0/11,20 mm, AC 11S D50/70; wg. PN-EN 13108-1
- Proj. w-wa wiążąca z bet. asf. gr. 4 cm, na obciążenie ruchem KR 1 z m.m. o uziarnieniu - 0/11,20 mm, AC 11W D50/70; wg. PN-EN 13108-1
- Proj. podbudowa z m. kruszywa łamanego fr. 0/31,50mm zag. mech. gr. 20 cm, Is = 1,00; wg. PN-EN 13242+A1:2010
- Proj. podbudowa z kruszywa naturalnego fr. 0/31,50 mm gr. 15 cm zag. mechanicznie Is = 1,00; wg. PN-EN 13242+A1:2010
- Grunt rodzimy - piasek średni (G1)

PROJ. KONSTRUKCJA CHODNIKA konstrukcja "B":


- proj. kostka betonowa gr. 6 cm
- proj. podsypka cem.-piask. 1:4 gr. 3-5 cm zag. mechanicznie
- proj. podbudowa z kruszywa naturalnego fr. 0/31,50 mm gr. 15 cm zag. mechanicznie Is = 0,98
- grunt rodzimy (G1) - piasek średni

PROJ. POBOCZA - konstrukcja "C":

- Proj. ścinanie oraz uzupełnienie poboczy z mieszanki kruszywa łamanego fr. 0/31,5 mm warstwą śr. gr. 10 cm wraz z profilowaniem i zagęszczeniem do Is = 0,98


szczegół - 2

OBRZEŻE 8x30 xmm

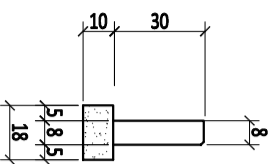


szczegół - 1

KRAWEŹNIK 15x30 xmm

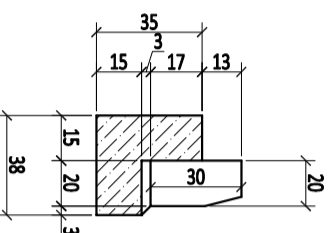

szczegół - 3

ŚCIEK PRZYKRAWEŹNIKOWY 60x15x30

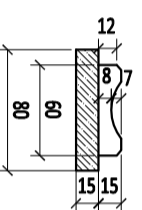

PROJ. ELEMENTY ULICZNE:

- 1** - proj. krawężnik betonowy 15x30 cm
- proj. podsypka cem.-piask. 1:3 gr. 3 cm
- proj. tawa betonowa z oporem betonowym C12/15 (p=0,08 m2)
- 2** - proj. obrzeże betonowe 8x30 cm
- proj. tawa żwirowa
- 3** - proj. ściek przykrawężnikowy 60x15x30 cm
- proj. podsypka cem.-piask. 1:3 gr. 3 cm
- proj. tawa betonowa z oporem betonowym C12/15

WYKONAWCA	Jan Marek Kozon, ul. Kwidowa 30, 07-430 Myszyńiec		
INWESTOR	GMINA ROZOGI, ul. Wojciecha Kętrzyńskiego 22, 12-114 Rozogi		
OBIEKT	Droga gminna		
LOKALIZACJA	- działki nr 342, 412, 413, 416 - obręb Wilamowo, gm. Rozogi		
TEMAT	„PRZEBUDOWA DROGI GMINNEJ w msc. WILAMOWO, gm. ROZOGI w km 0+000,00 - 0+416,10 ”		
NAZWA RYS.	PRZEKRÓJ NORMALNY A-A W KM 0+000,00 - 0+095,00		
FUNKCJA	IMIĘ I NAZWISKO	BRANŻA	NR UPRAWNIENI
OPRACOWAŁ:	Jan Marek Kozon	drogowa	PODPIS
PROJEKTANT:	mgr inż. Leszek Chmielewski	drogowa	66/94/Os uprawnienia bez ograniczeń w specjalności drogowej
MAY 2022 r.			
TM: 1			