




LEGENDA:




–numery działek

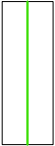


–granica działki



–krawężń naw.utwardz.

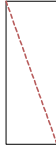

–pobocze utwardzone

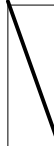


–krawężnik betonowy



–powierzchnia wjazdów



–spadki poprzeczne

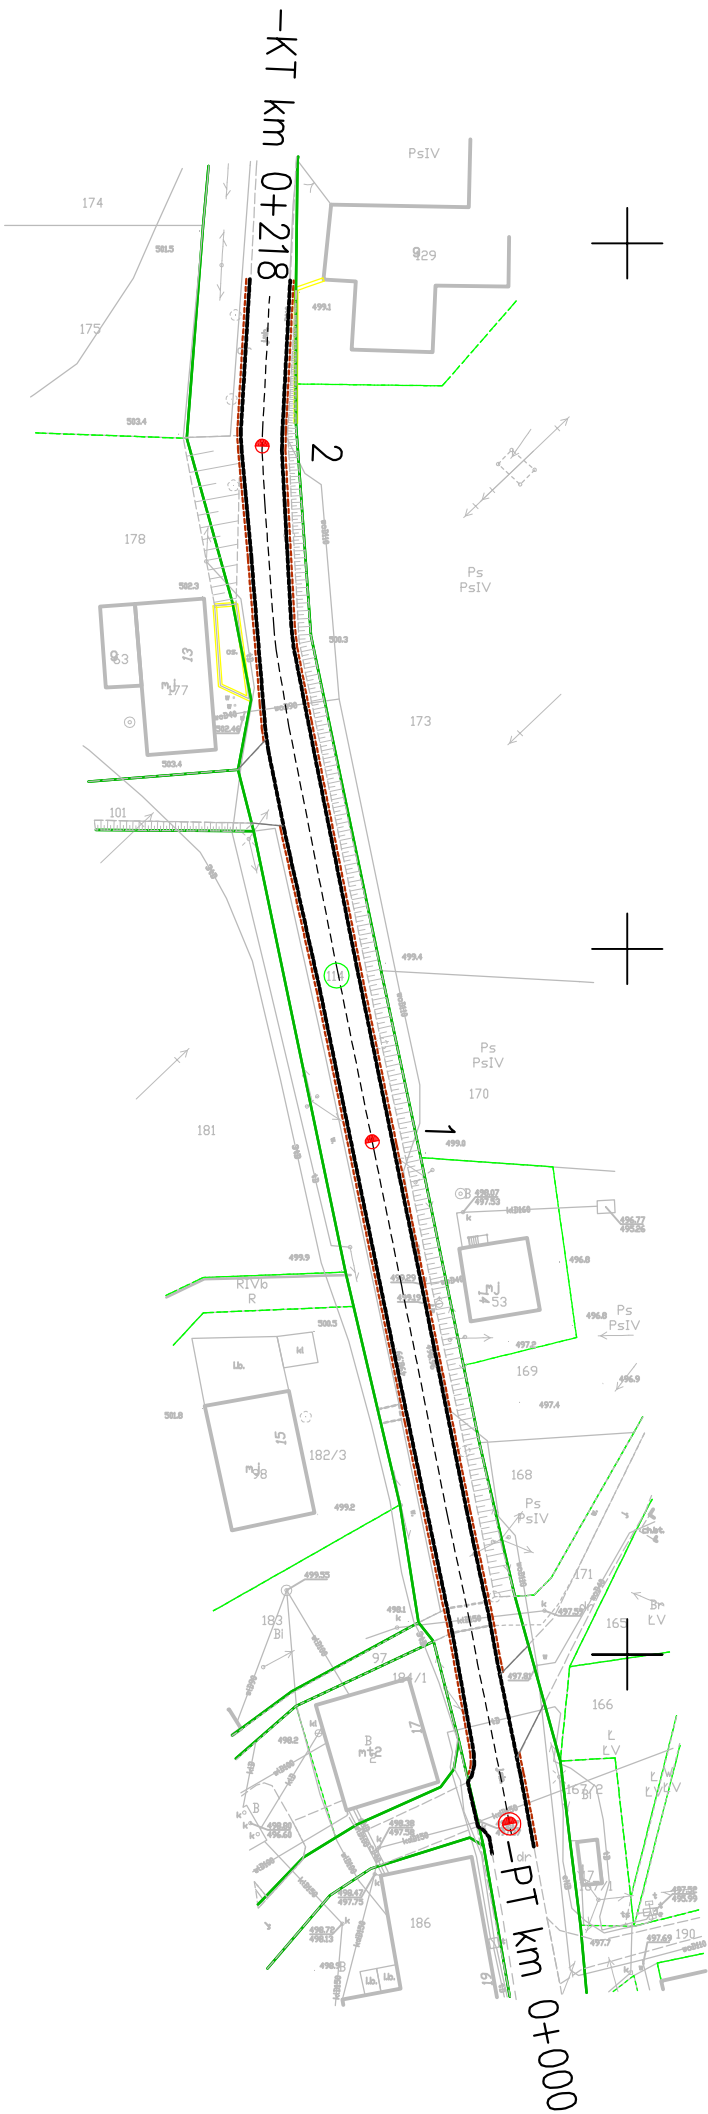

Nazwa i adres zamawiającego	POWIAT WAŁBRZYSKI z/s w Wałbrzychu Alcja wyzwolenia 20-24 , Wałbrzych		
Nazwa zadania	Modernizacja odcinków dróg powiatowych na terenie Powiatu Wałbrzyskiego		
Adres obiektu budowlanego	województwo: DOLNOŚLĄSKIE powiat: WAŁBRZYSKI gmina: Czarny Bór obręb : Grzędy 0003 numer ewidencyjny działki 114 , Identyfikator 022104_2.0003.114 Droga powiatowa nr 3367D Czarny Bór - Grzędy		
Nazwa i adres jednostki projektującej	ZBIGNIEW STANDER ul. Mickiewicza 3, 58-330 Jedlina Zdrój		
Opracował	Brutka OFCJ	Stanisław PS	Pocisk
	inż. Zbigniew Stander DOS/BD/04/22/04	05.2022r.	
Nazwa rysunku	Projekt zagospodarowania		Skala 1:1000 Nr rys.1