

312

—numery działek

—granica działki

—krawędź naw.utwardz.

—pobocze utwardzone


—krawężnik betonowy

—powierzchnia wjazdów

2%

—spadki poprzeczne

LEGENDA:

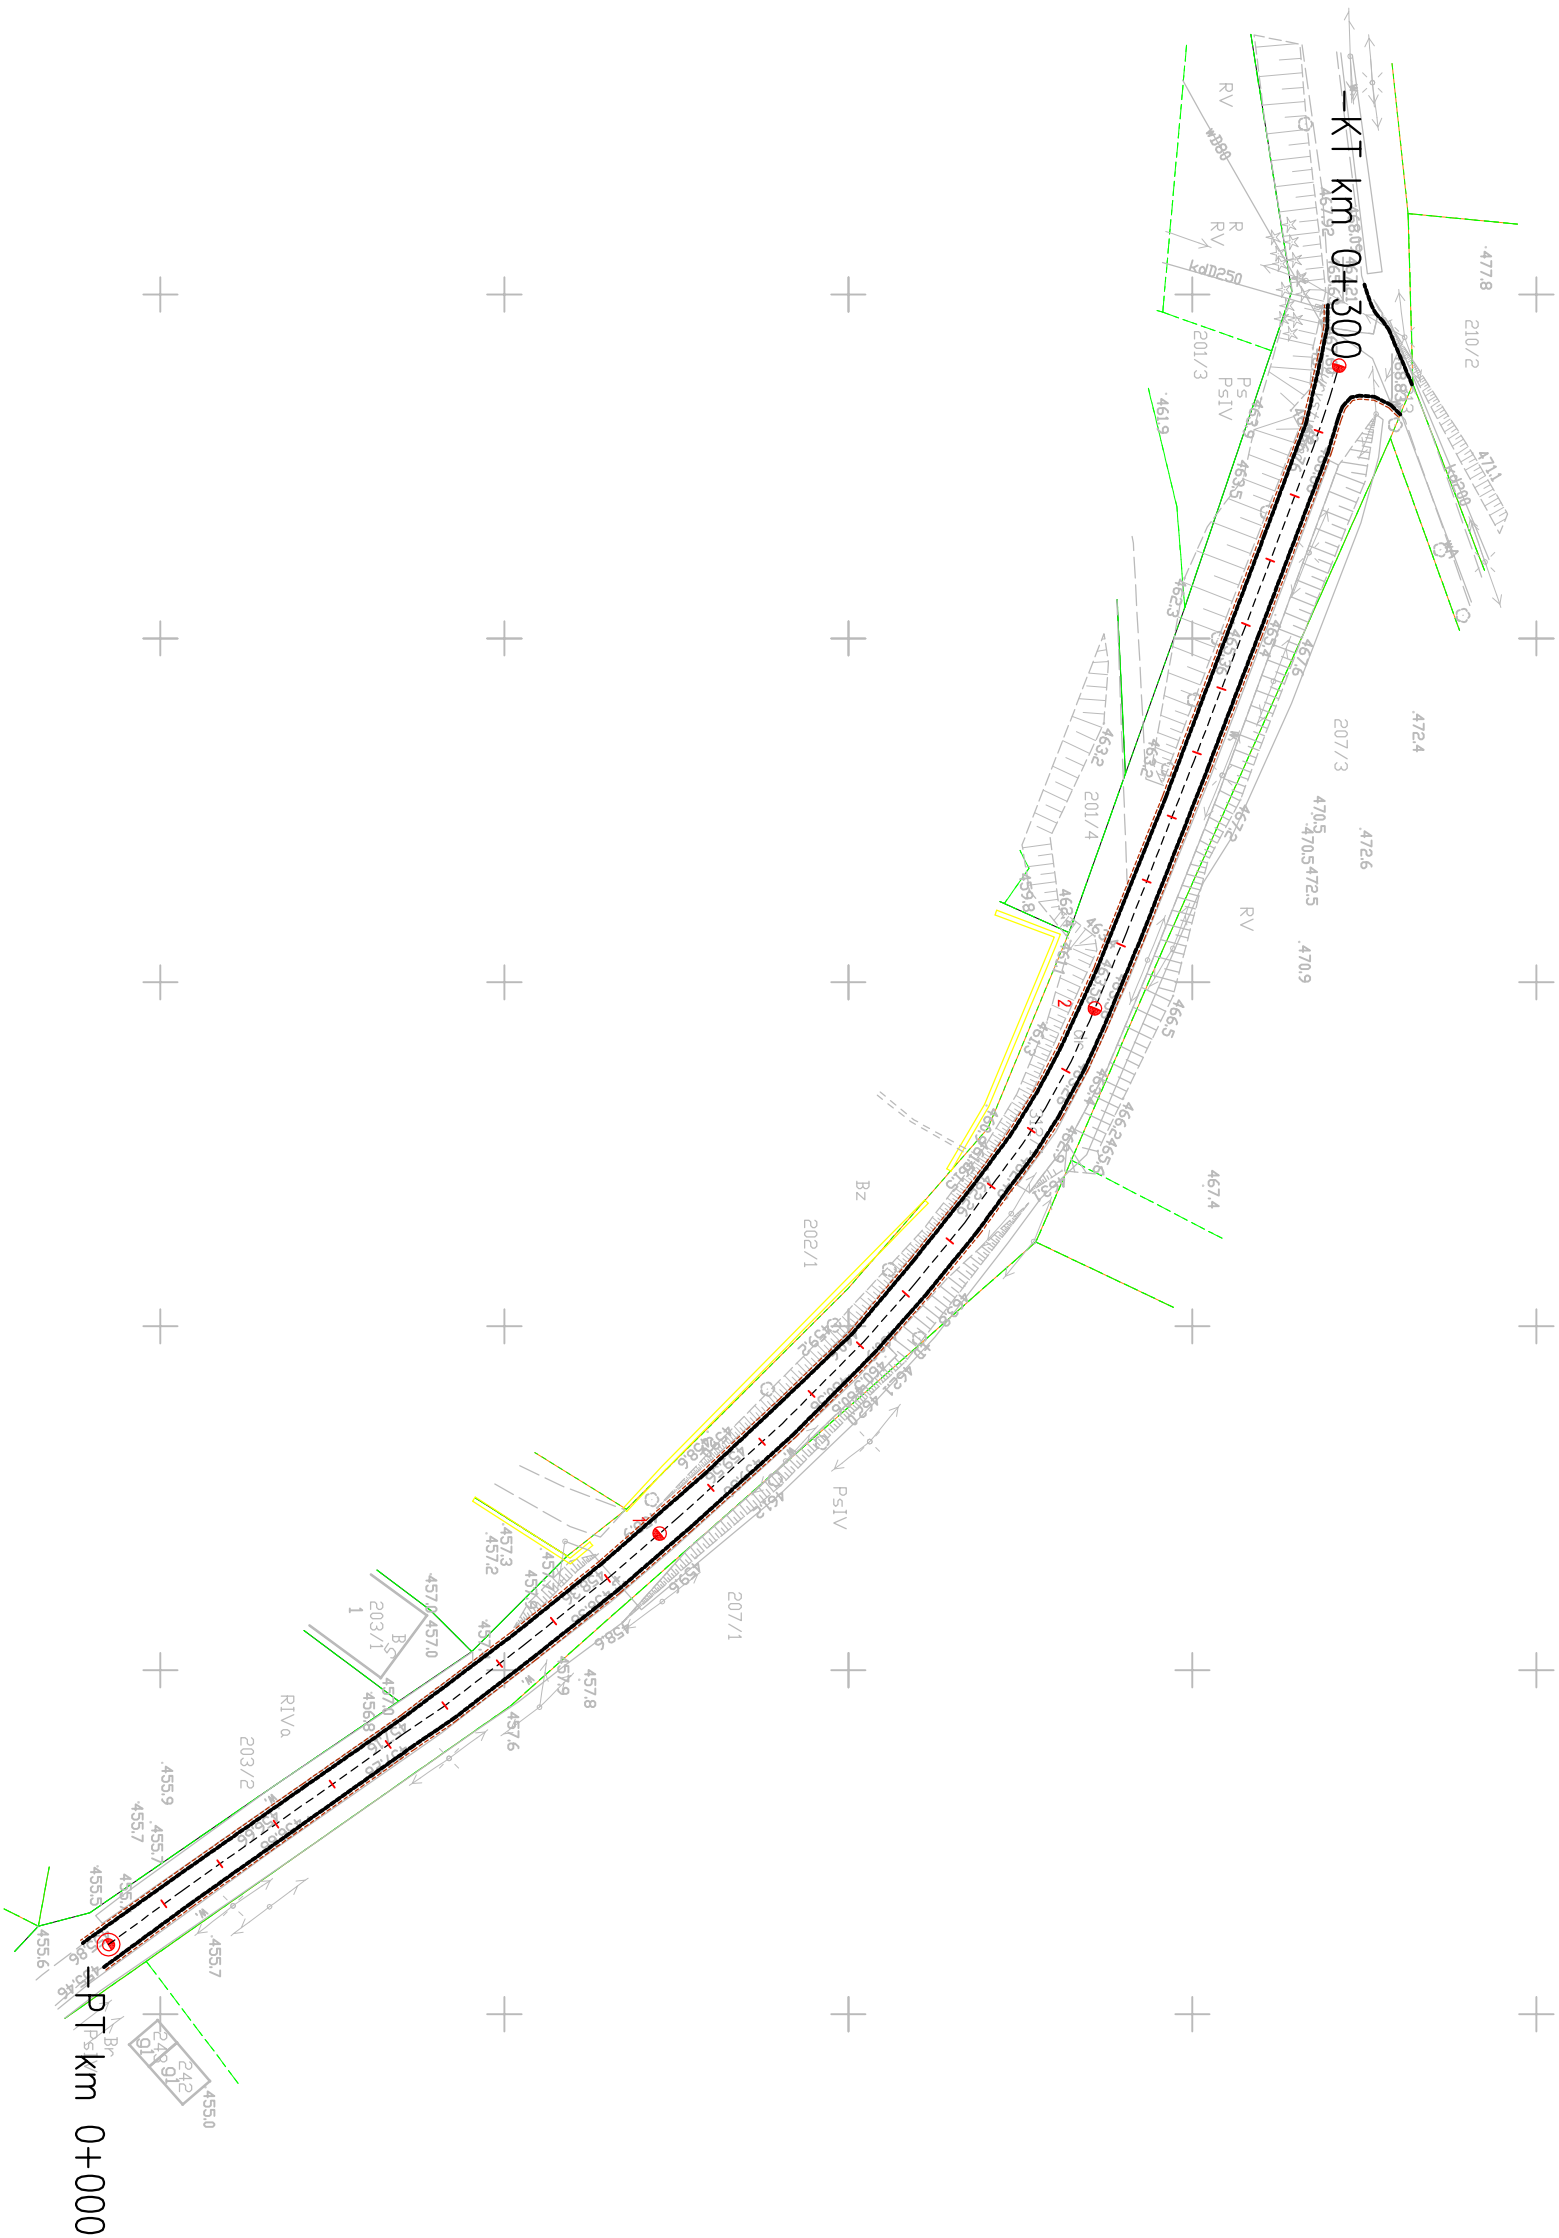

Nazwa i adres zamawiającego	POWIAT WAŁBRZYSKI z/s w Wałbrzychu Aleja wyzwolenia 20-24 , Wałbrzych		
Nazwa zadania	Modernizacja odcinków dróg powiatowych na terenie Powiatu Wałbrzyskiego		
Adres obiektu budowlanego	województwo: DOLNOŚLĄSKIE powiat: WAŁBRZYSKI gmina: Głuszycza obręb : Głuszycza numer ewidencyjny działki 312/1 , identyfikator 022105_5.0002.312/1 Droga powiatowa ul.:Turskizna		
Nazwa i adres jednostki projektującej	ZBIGNIEW STANDER ul. Miłkiewicza 3 , 58-330 Jedlina Zdrój		
Opracował	Barbara DROGAL	Studio PB	Data oprow. 05.2022r.
	inż. Zbigniew Stander		
	DOŚ/BD/0422/04		
Nazwa rysunku	Projekt zagospodarowania		Skala 1:1000 Nr rys. 1