

Zestawienie stolarki drzwiowej i okiennej

ID	Dw1	Dw2	Dw2a	Dw2a	Dw3	Dw4	Dw4	Dw4a	Dw5	Dw6	Dw7	Dw7a	D0	D0	D1	D1	D1a	D1a	D1a
Wymiary otworu w ścianie	328x250	143x250	143x250	143x250	143x210	183x210	183x210	183x210	203x210	183x210	183x210	183x210	102x210	102x210	102x210	102x210	102x210	102x210	102x210
Wymiary prosięcia	180x200	120x200	120x200	120x200	120x200	140x200	140x200	140x200	180x200	180x200	180x200	180x200	90x200	90x200	90x200	90x200	90x200	90x200	90x200
Orientacja	L	P	L	P	P	L	L	L	P	P	P	P	L	L	L	L	L	L	L
Oporność ogniowa	EI30	EI30	EI30	EI30	-	-	-	EI30	EI30	EI30	-	-	-	-	-	-	EI30	EI30	EI30
Rzut																			
Elewacja																			
Ilość	1	1	1	1	1	4	2	1	1	2	1	1	12	10	1	12	1	1	1


Zestawienie drzwi wewnętrznych płytowych

ID	Dz1	Dz2	Dz2	Dz2	Dz3	Dz4	Dz5	Dz5	Dz5	Dz6	Dz7	Dz7a
Wymiary otworu w ścianie	328x250	188x250	158x250	158x250	148x250	208x250	188x250	188x250	112x250	112x250	142x250	142x250
Wymiary prosięcia	180x200	130x200	130x200	130x200	120x200	190x200	140x200	140x200	80x200	80x200	120x200	120x200
Orientacja	L	P	P	L	P	L	L	P	L	P	L	P
Oporność ogniowa	EI30	-	-	-	-	-	-	-	-	-	-	EI30
Rzut												
Elewacja												
Ilość	1	2	1	1	1	1	2	5	3	2	1	1

Zestawienie drzwi zewnętrznych aluminiowych

ID	O1	O2	O2a	O2a	O3	O4	O5	O5a	O6	O7	O8	O8a
Szerokość otw.	350	270	270	270	320	150	150	130	100	150	120	120
Wysokość otw.	190	190	190	190	190	100	100	100	100	100	190	80
Wysokość parapetu	60	60	60	60	60	90	90	90	150	150	60	170
Oporność ogniowa	-	EI30	EI30	EI30	EI30	EI30	EI30	EI30	EI30	EI30	EI30	EI30
Ilość	10	2	1	1	2	5	18	1	2	1	6	1

UWAGA: Przed zamówieniem stolarki dokonać obmiarów otworów w murze

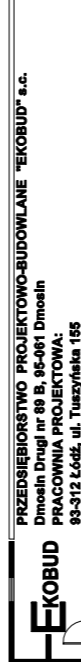

PRZEDSIĘBIORSTWO PROJEKTOWO-BUDOWLANE "EKOBUD" s.c.
Pracownia Projektowa Ekobud
93-312 Łódź, ul. Tuszynska 153

* UTYWÓR CHRONIONY PRAWEM AUTORSKIM - WSEKLEPNE PRAWA ZASTRZEŻONE *

PROJEKT: Przebudowa i rozbudowa budynku przy ul. Topolowa 6
LOKALIZACJA: Inwestycja: Mosina, ul. Topolowa 6
dziśki o nr ewid. 1212/2; 1212/1; 1213/1 obręb: Mosina
powiat: poznański

Tytuł: Zestawienie stolarki drzwiowej i okiennej
Skala: 1:100

DATA: 07.2014
Faza: PW
INSTRUMENT: A-08

ARCHITEKTURA
PROJEKTOWY: mgr inż. arch. Jacek Kowalczyk
op. bud. 2714/0000/12 w sprawie bud. architektonicznej bez ograniczeń

ARCHITECT PRAC: inż. arch. Piotr Trześniński

ARCHITECT PRAC: Dagmara Leniec

OPRACOWAŁ: mgr inż. arch. Adam Golebiński
op. bud. 3814/0000/17 w sprawie bud. architektonicznej bez ograniczeń

INSTRUMENT: A-08