


Województwo kujawsko-pomorskie	Skala
Powiat wąbrzeski	
Gmina 041402-2 DĘBOWA ŁĄKA	1: 1000 RMB
Obiekt 0004 DĘBOWA ŁĄKA	Karta mapy M.M.M.R.Y.L.A

Oczyszczalnia ścieków o wydajności do 5 m³/dobę
zgodnie z PN EN-12566-3+A2:2013

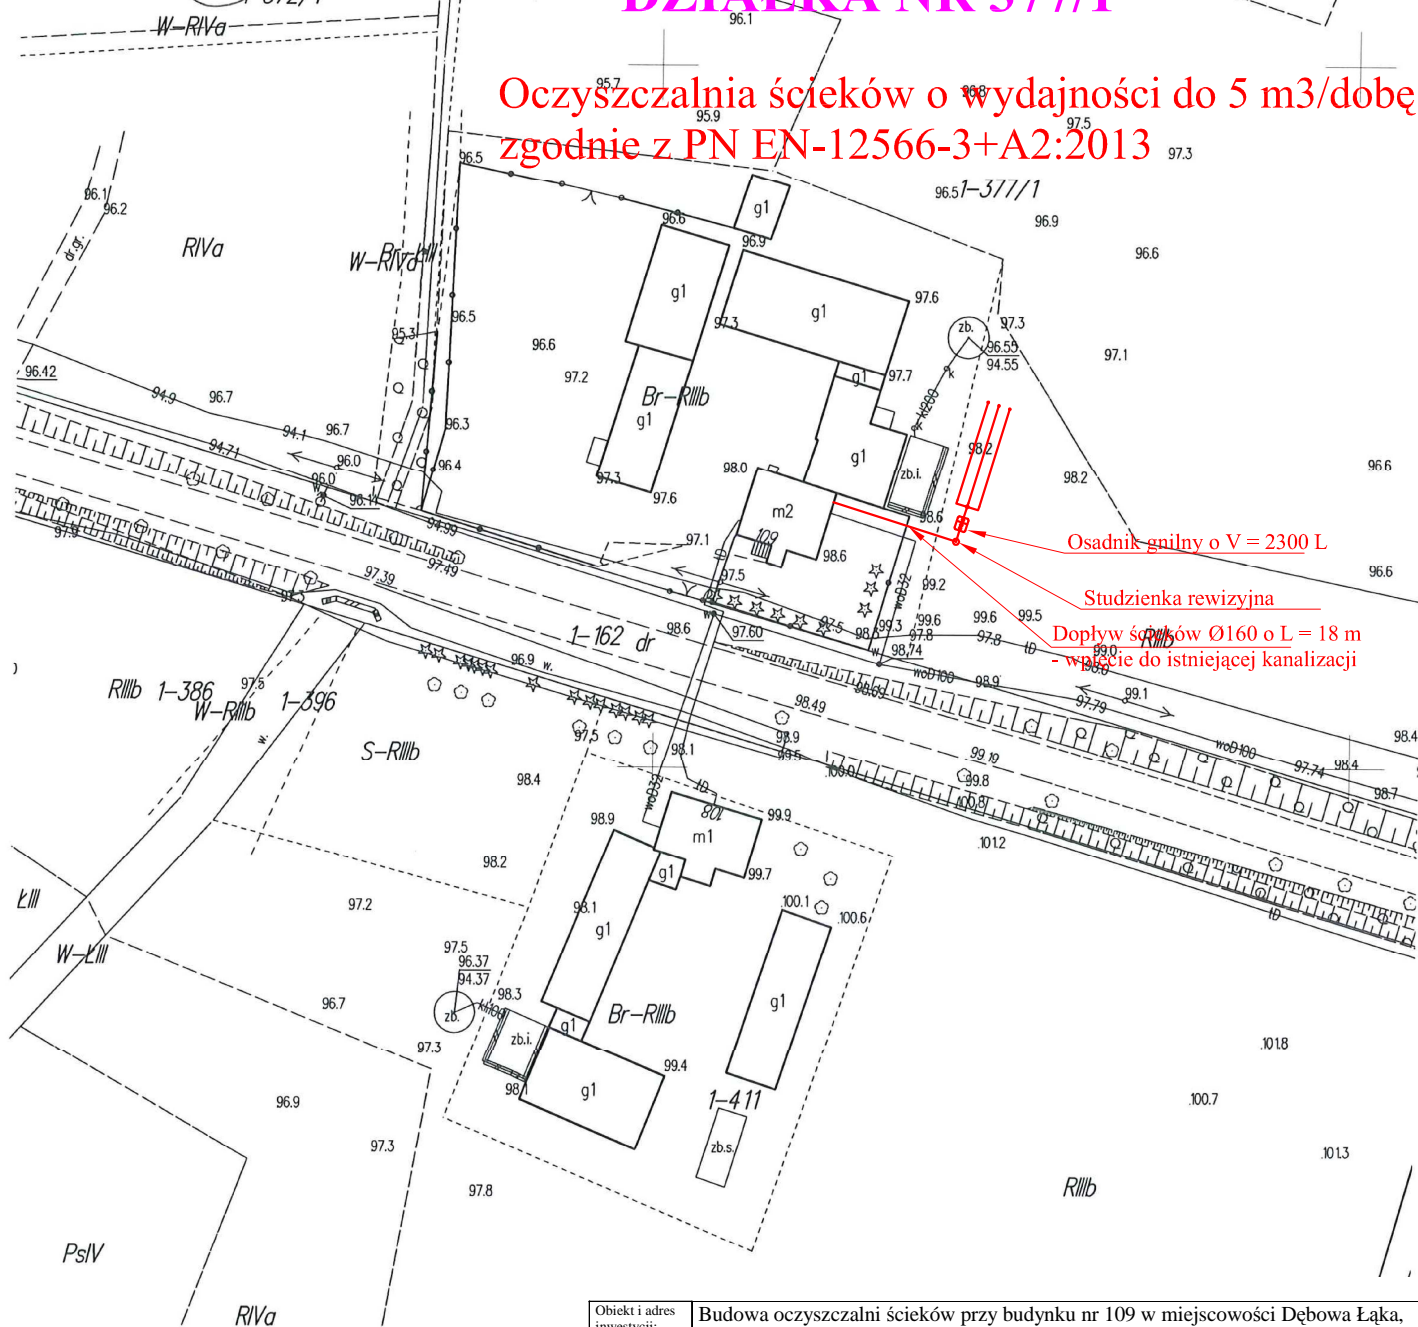

Objekt i adres inwestycji:	Budowa oczyszczalni ścieków przy budynku nr 109 w miejscowości Dębowa Łąka, gm. Dębowa Łąka, działka nr 377/1.			
Investor i adres:	Gmina Dębowa Łąka, Dębowa Łąka 38, 87-207 Dębowa Łąka.			
Treść rysunku:	Lokalizacja robót budowlanych na dz. nr 377/1			
Opracował:	mgr inż. Radosław Roszkowski upr. nr KUP/0127/PWOK/09	Data:	Skala:	Nr rysunku
		06.06.2022	1:1000	1