

Województwo kujawsko-pomorskie

Powiat wąbrzeski

Gmina **DĘBOWA ŁĄKA**

Obręb **041/02-2 DĘBOWA ŁĄKA**

Skala

1: 1000

Karta mapy

1: 1000

Nazwa organu prowadzącego państwowy zasób geodezyjny i kartograficzny	STAROSTA WĄBRZESKI
Identyfikator ewidencyjny materiału zasobu	00.6642.410.2022
Nazwa materiału zasobu	MZASADNICZA
Data wykonania kopii materiału zasobu	2022-06-03
Imię, nazwisko i podpis (kierownika kadry geodezyjnej, reprezentującej organ)	
Bogdan Maruszewski	


LOKALIZACJA ROBÓT BUDOWLANYCH

W SKALI 1:1000

W MIEJSCOWOŚCI DĘBOWA ŁĄKA

DZIAŁKA NR 422/2

**Oczyszczalnia ścieków o wydajności do 5 m3/dobę
zgodnie z PN EN-12566-3+A2:2013**

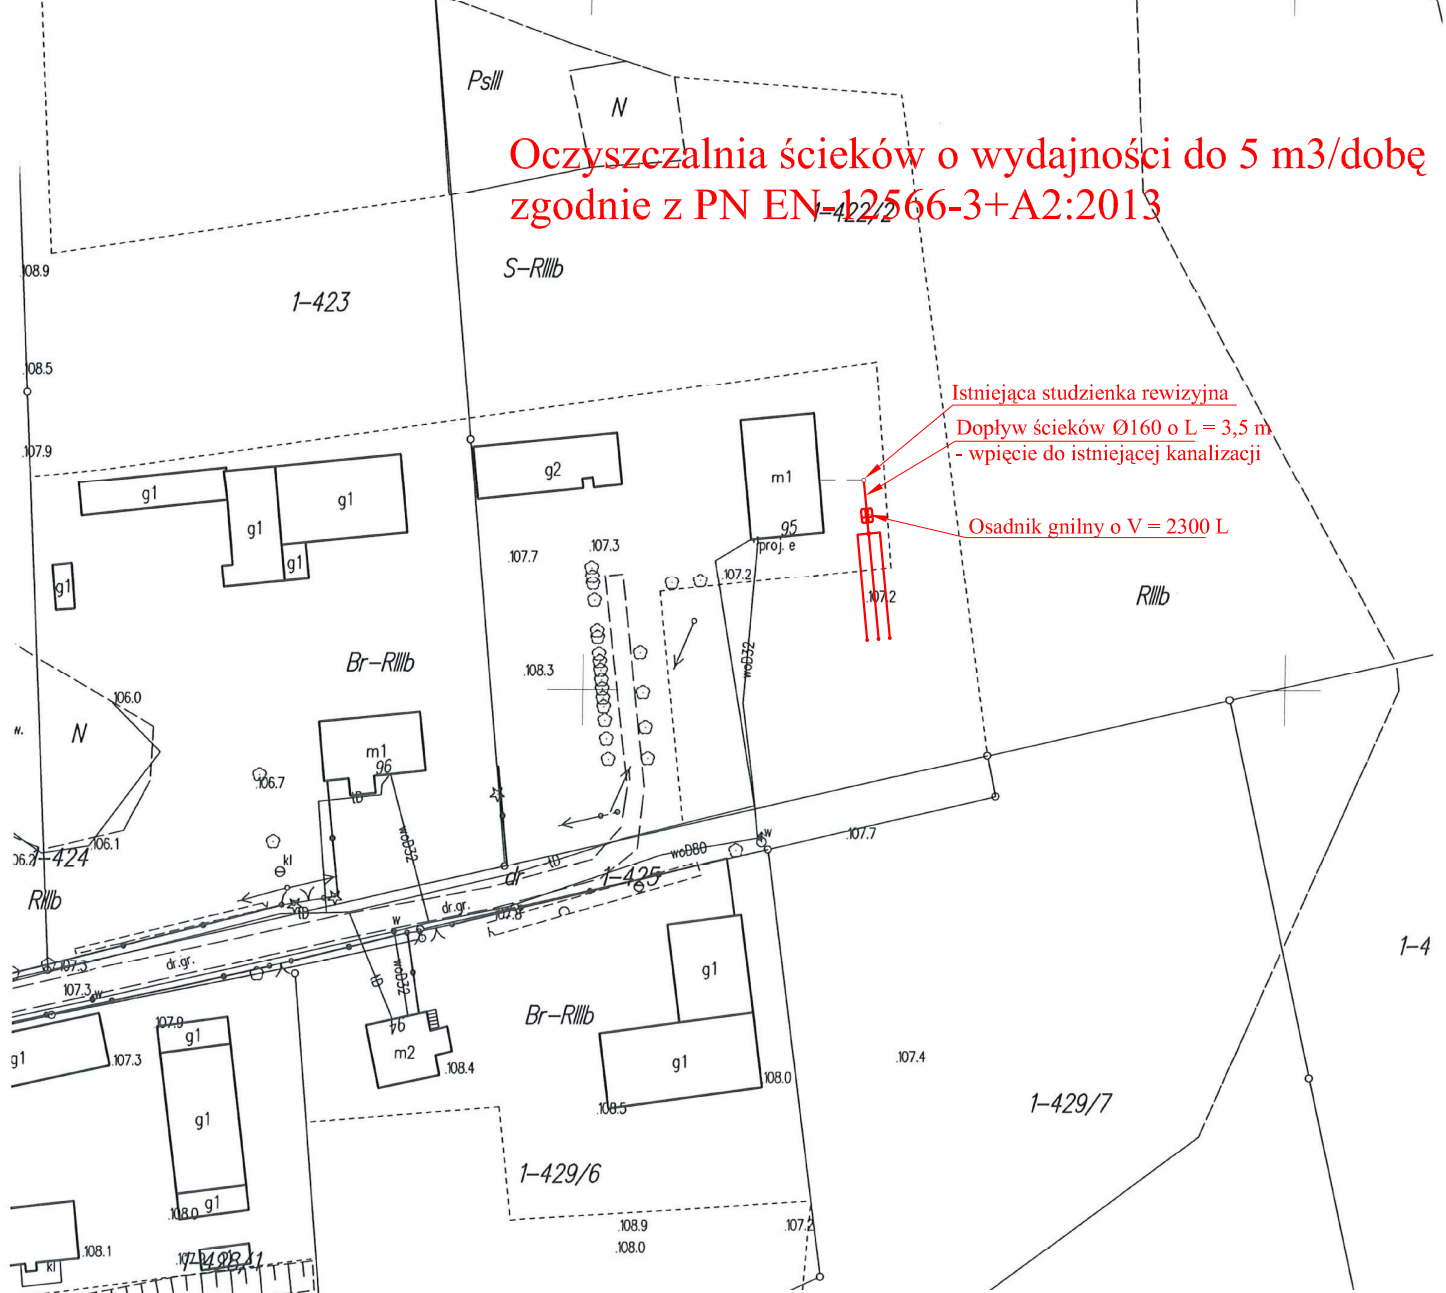

Objekt i adres inwestycji:	Budowa oczyszczalni ścieków przy budynku nr 95 w miejscowości Dębowa Łąka, gm. Dębowa Łąka, działka nr 422/2.		
Inwestor i adres:	Gmina Dębowa Łąka, Dębowa Łąka 38, 87-207 Dębowa Łąka.		
Treść rysunku:	Lokalizacja robót budowlanych na dz. nr 422/2		
Opracował:	mgr inż. Radosław Roszkowski upr. nr KUP/0127/PWOK/09	Data:	Nr rysunku:
		06.06.2022	1