
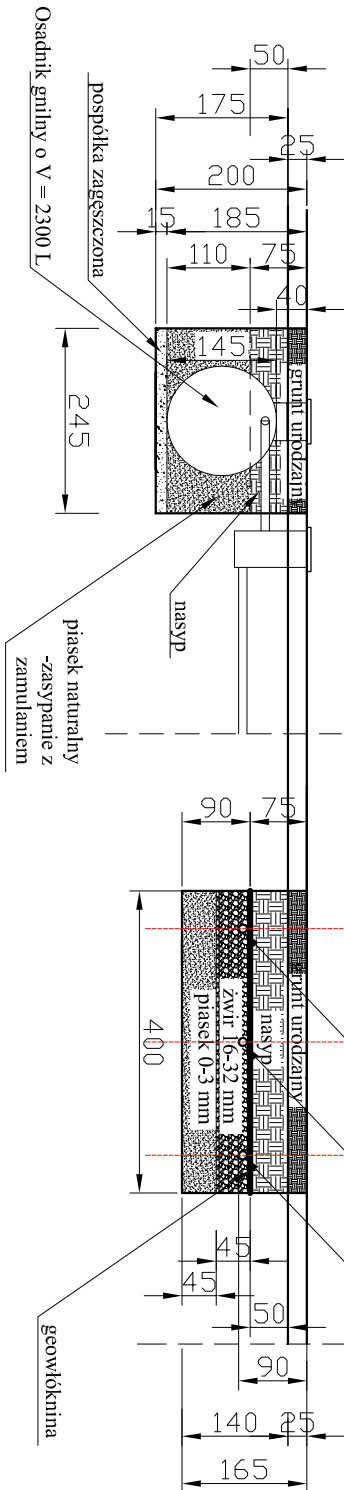


RZUT INSTALACJI DRENAŻU

SKALA 1:100

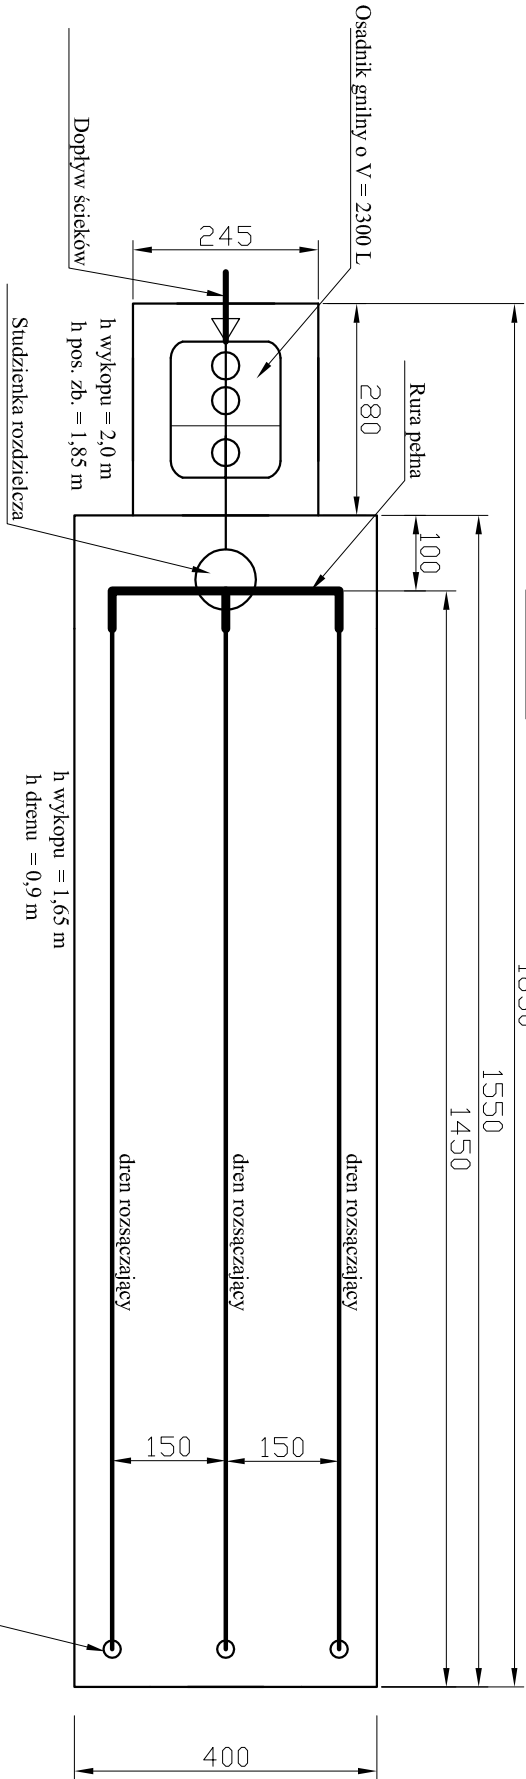

ROZSĄCZAJĄCEGO:

**Obwód Debowa Łąka, dz. nr : 377/1, 414/3, 422/2, 428/1, 124/4, 113/1,
Obwód Małe Pulkowo, dz. nr 15,**