SYMBOL	F1	F2	SZ1	F3	F4	F5	OT	O1	O2	O3 PPOŻ	O4 PPOŻ
OPIS	FASADA ALUMINIOWA	FASADA ALUMINIOWA	FASADA ALUMINIOWA	FASADA ALUMINIOWA	FASADA ALUMINIOWA	FASADA ALUMINIOWA	OKNO ALUMINIOWE	OKNO ALUMINIOWE	OKNO ALUMINIOWE	OKNO ALUMINIOWE	OKNO ALUMINIOWE
FUNKCJA	KLATKA K1	KLATKA K1	WINDA PRZY KLATCE K1	KLATKA K1	KLATKA K2	KLATKA K2					
SCHEMAT	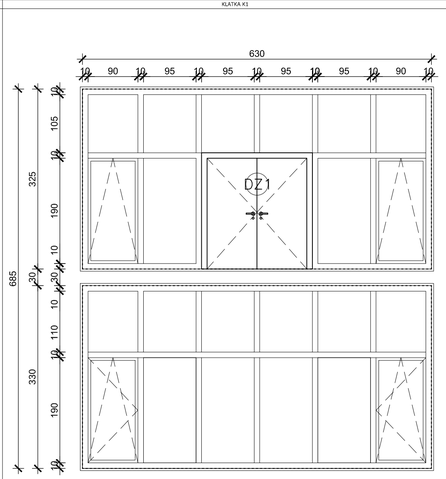	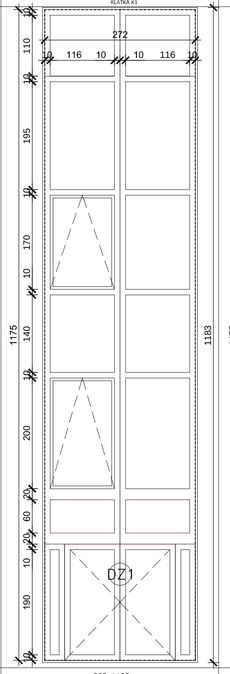	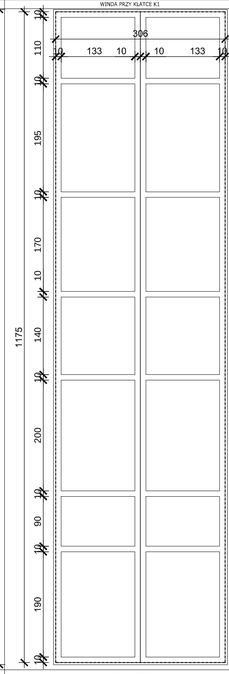	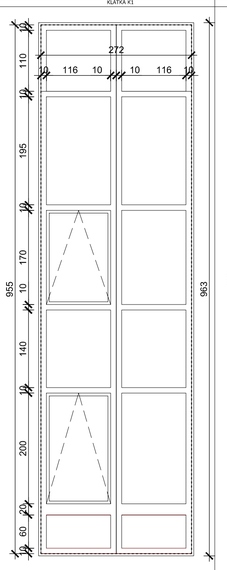	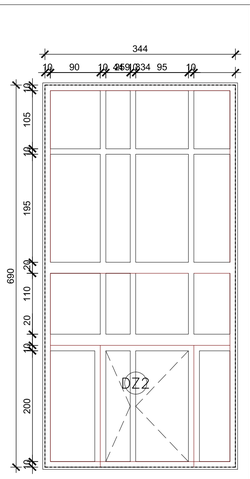	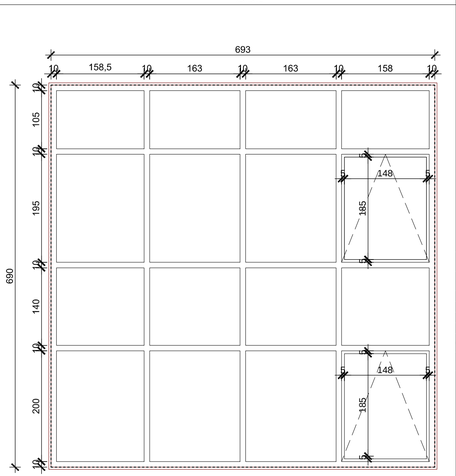	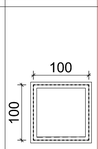	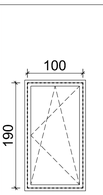	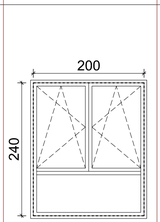	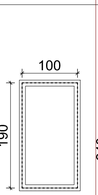	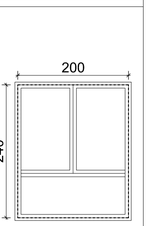
WYMIARY OTWORU W MURZE SxH [cm]	640x690	282x1183	316x1183	282x963	272x695	693x695	108x108	108x198	208x248	108x198	208x248
WYMIARY OTWORU W ŚWIETLE SxH [cm]	630(2x3301x685	272x1175	306x1175	272x955	270x690	690x690	100x100	100x190	200x240	100x190	200x240
ILOŚĆ PIWNICA	1	1	1	1	2	1	3	-	-	-	-
ILOŚĆ PARTER	1	1	1	1	2	1	-	26	11	4	-
ILOŚĆ I.PIĘTRO	1	1	1	1	2	1	-	23	11	3	1
ILOŚĆ SUMA	1	1	1	1	2	1	3	49	22	7	1
WYPEŁNIENIE	fasada aluminiowa, malowane proszkowo kolor RAL9007, U=0,9W/(m2*K), szkło bezpieczne od wewn. P2	fasada aluminiowa, malowane proszkowo kolor RAL9007, U=0,9W/(m2*K), szkło bezpieczne od wewn. P2, fasada EI30	fasada aluminiowa, malowane proszkowo kolor RAL9007, U=0,9W/(m2*K), szkło bezpieczne od wewn. P4	fasada aluminiowa, malowane proszkowo kolor RAL9007, U=0,9W/(m2*K), szkło bezpieczne od wewn. P2, fasada EI30	fasada aluminiowa, malowane proszkowo kolor RAL9007, U=0,9W/(m2*K), szkło bezpieczne od wewn. P2(fasada pn-EI30)	fasada aluminiowa, malowane proszkowo kolor RAL9007, U=0,9W/(m2*K), szkło bezpieczne od wewn. P2	okno aluminiowe, malowane proszkowo kolor RAL9007, U=0,9W/(m2*K), szkło P2	okno aluminiowe, malowane proszkowo kolor RAL9007, U=0,9W/(m2*K), szkło P2	okno aluminiowe, malowane proszkowo kolor RAL9007, U=0,9W/(m2*K), PPOŻ EI60	okno aluminiowe, malowane proszkowo kolor RAL9007, U=0,9W/(m2*K), PPOŻ EI60
UWAGI	• 2 kwatery na parterze otwierano-uchylne, na 1 piętrze 2xuchylne, zamontowane drzwi DZ1	w ziemiu drzwi DZ1, na parterze i piętrze kwatera uchylna, mocowanie daszku nad wejściem do zygla fasady	kwatery nieotwieralne, na 1 piętrze 2xuchylny, integralna obudowa szybu windowego zgodnie z wytycznymi producenta windy	na parterze i piętrze kwatera uchylna	na parterze w fasadzie południowej drzwi DZ2, fasada północna stalą, mocowanie daszku nad wejściem do zygla fasady	na parterze w fasadzie południowej drzwi DZ2, fasada północna stalą	- okno EI60,	- okno otwierano-uchylne, klamka z zamkiem	- okno otwierano-uchylne, klamka z zamkiem	- okno EI60	- okno EI60

UWAGI:

1. Rozpatrywać łącznie z opisem technicznym projektu, który stanowi integralną część opracowania
2. W sprawach nieokreślonych dokumentacją obowiązują:
   - warunki techniczne wykonania i odbioru robót budowlano-montażowych – – normy Polskiego Komitetu Normalizacyjnego
   - instrukcje, wytyczne, świadectwa dopuszczenia, atesty Instytutu Techniki Budowlanej
   - warunki techniczne producentów i dostawców materiałów budowlano instalacyjnych
3. W przypadku wykrycia rozbieżności lub błędów należy ten fakt zgłosić projektantowi bez zbędnej zwłoki
4. WSZYSTKIE WYMIARY SPRAWDZIĆ NA BUDOWIE!!!
5. Przed zamówieniem dokonać pomiarów na budowie
6. Kolorystykę i dokładne wyposażenie doprecyzować z inwestorem
7. Zweryfikować kierunki otwierania skrzydeł
8. Wszystkie drzwi wyposażone w system jednego klucza wg wzoru otrzymanego od użytkownika

AMS PRACOWNIA PROJEKTOWA MACIEJ SYWUŁA

TEMAT: ROZBUDOWA WOJEWÓDZKIEGO SZPITALA PSYCHIATRYCZNEGO IM. DR J. BILIKIEWICZA W GDAŃSKU "BUDOWA BUDYNKU PRZEZNACZONEGO NA ODDZIAŁY POBYTU DZIENNEGO DLA DOROSŁYCH ORAZ DZIECI I MŁODZIEŻY"

LOKALIZACJA: 80-282 GDAŃSK UL. SREBRNIKI 17, DZIAŁKA NR 116/11, OBRĘB 39 W GDAŃSKU

INWESTOR: WOJEWÓDZKI SZPITAL PSYCHIATRYCZNY W GDAŃSKU 80-282 GDAŃSK, UL. SREBRNIKI 17

BRANŻA: ARCHITEKTURA | STADIUM: PROJEKT WYKONAWCZY

NAZWA RYSUNKU: **ZESTAWIENIE STOLARKI OKIENNEJ**

PROJ. arch. Maciej Sywuła upr. PO/KK/414/2011 | PODPIS:

SPR. arch. Robert Butowski upr.PO/KK/392/2011 | PODPIS:

SKALA 1:50 | DATA OPRACOWANIA: GRUDZIEŃ 2023 | NR RYS. W12