


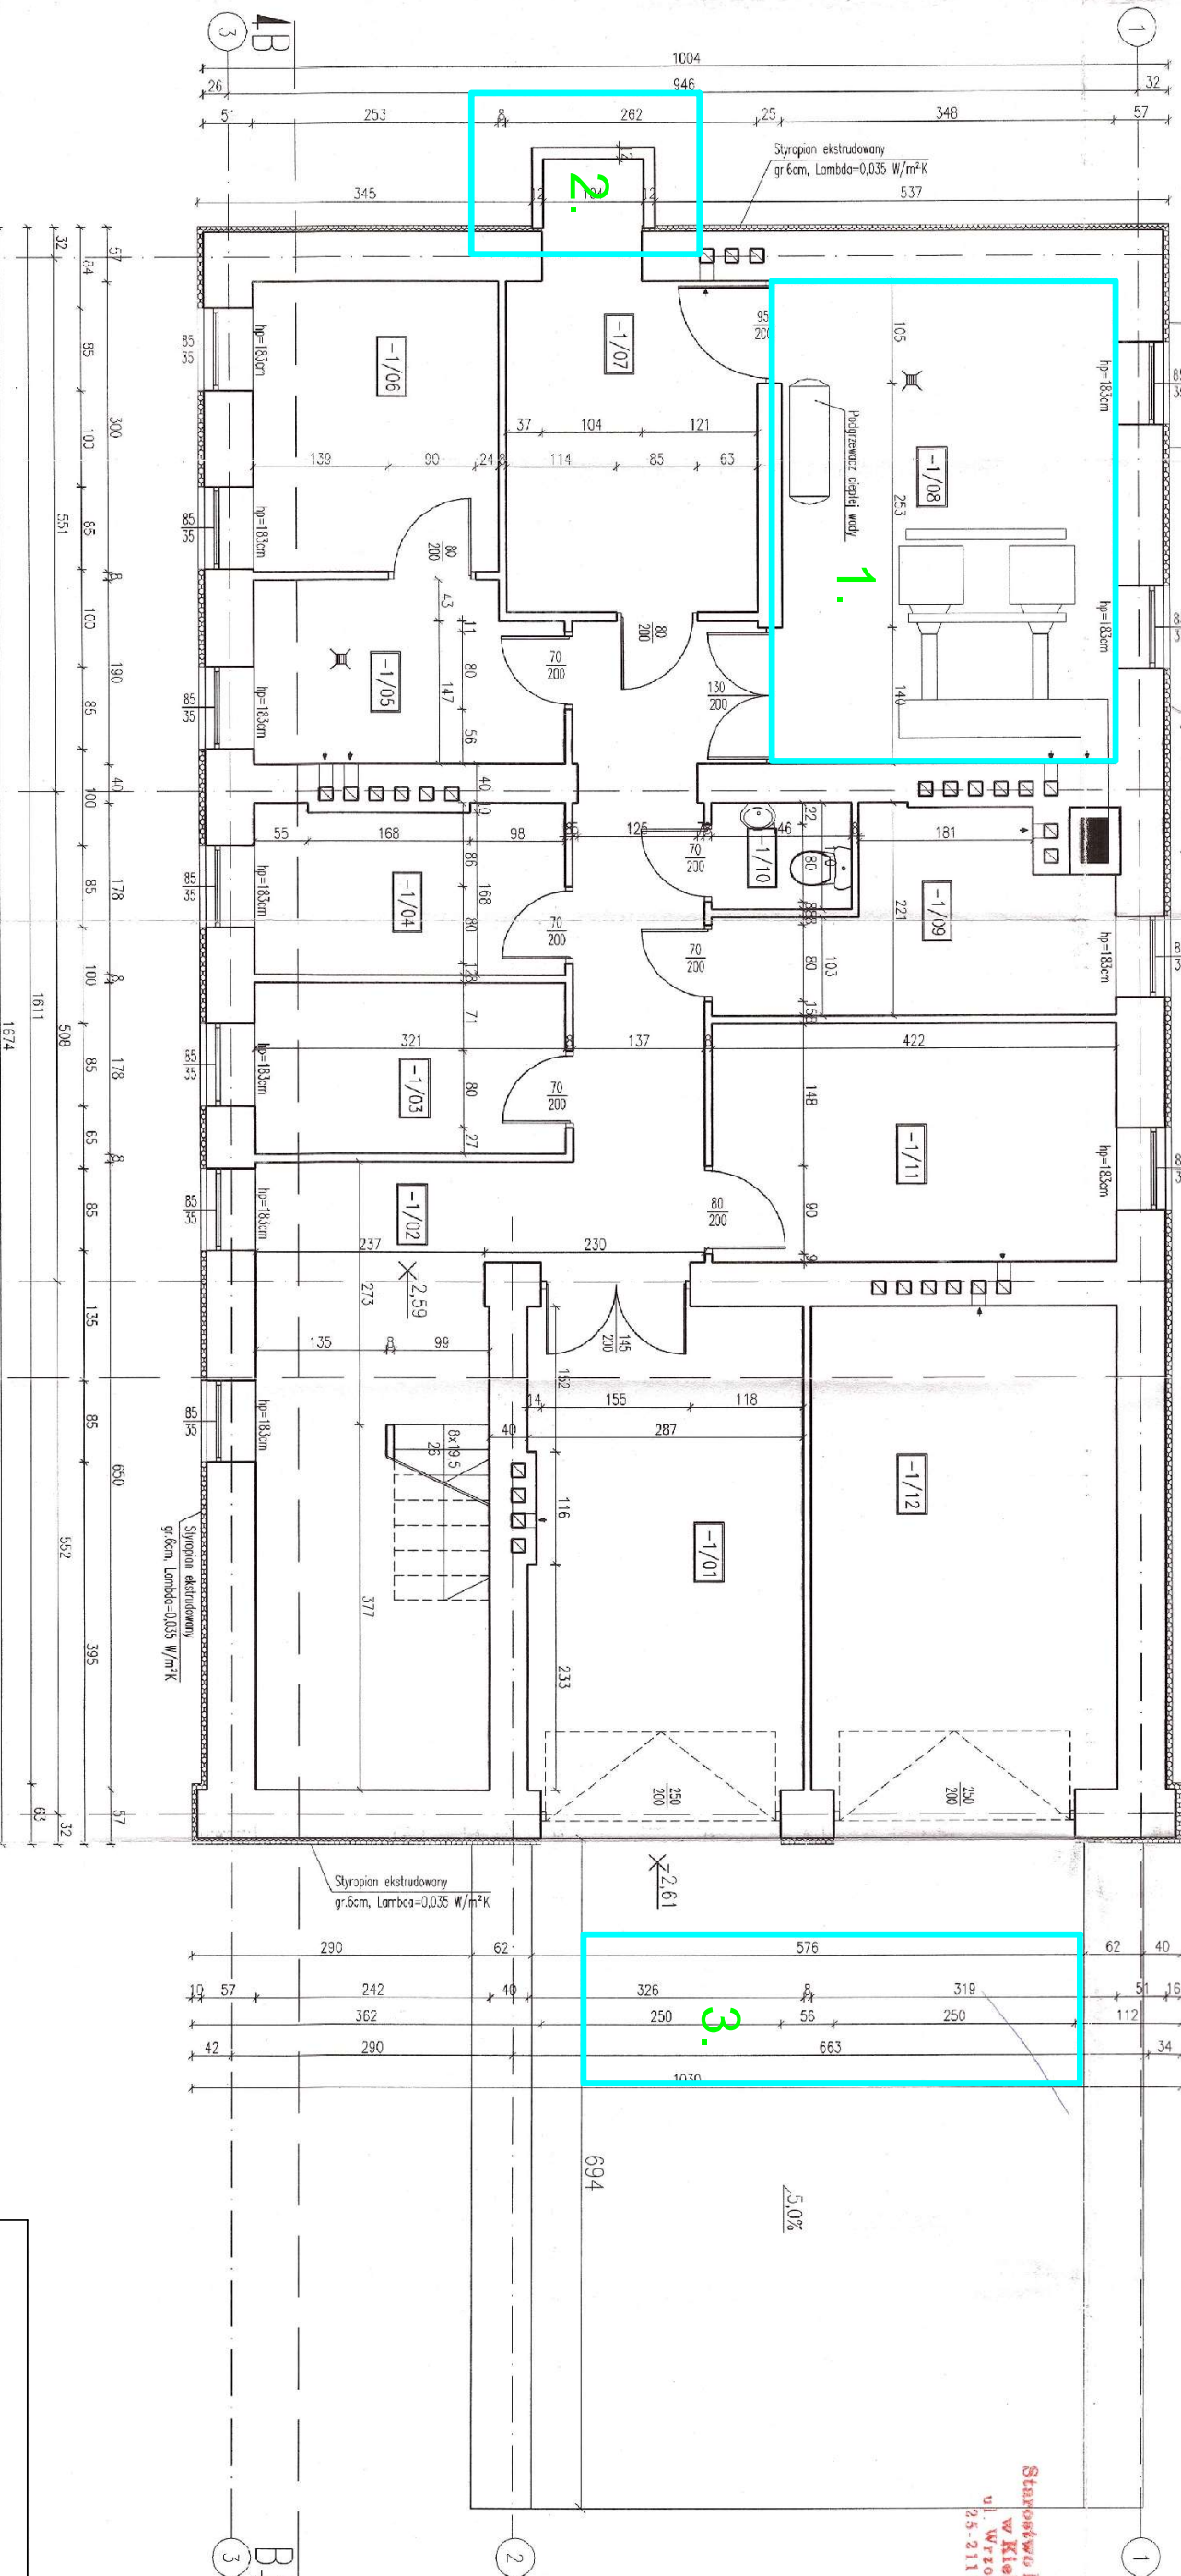

ZESTAWIENIE POWIERZCHNI	
Nr	Pomieszczenie
-1/01	Garaż
-1/02	Komunikacja
-1/03	Płonica
-1/04	Płonica
-1/05	Płonica
-1/06	Suszenie
-1/07	Sklad opału
-1/08	Kotłownia
-1/09	Hydrofornia
-1/10	WC
-1/11	Płonica
-1/12	Garaż
Razem:	



Stowarzyszenie Powiatowe  
w Kielcach  
ul. Wzrostowa 44  
25-211 Kielce

1. ZAKRES RELIZACJI W POMIESZCZENIU KOTŁOWNI - WYMIANA ŹRÓDŁA ZASILANIE C.O.,

2. LIKWIDACJA ISTANIEJĄCEGO SYPU

3. WYKONANIE DWDNIENIA PODJAZU DO GARAŻÓW

Infrastruktura Cargo Sp. z o.o	
25-308 Kielce ul. Bdzentyńska 44A6	
Temat: "Termomodernizacja budynku Ośrodka Zdrowia w Masłowie Pierwszym" na działce 875/2 gm. Masłów	
Investor:	Gmina Masłów z siedzibą w Masłowie ul. Spokojna 226-001 Masłów
Branża:	ARCHITEKTURA
Typu rysunku:	RZUT PIWNICY
Opracował:	mgr inż. Marcin Borowiec
Rys:	11
Skala:	1:100
Podpis:	
Data:	01.2023