


Gmina
POŚWIĘTNE

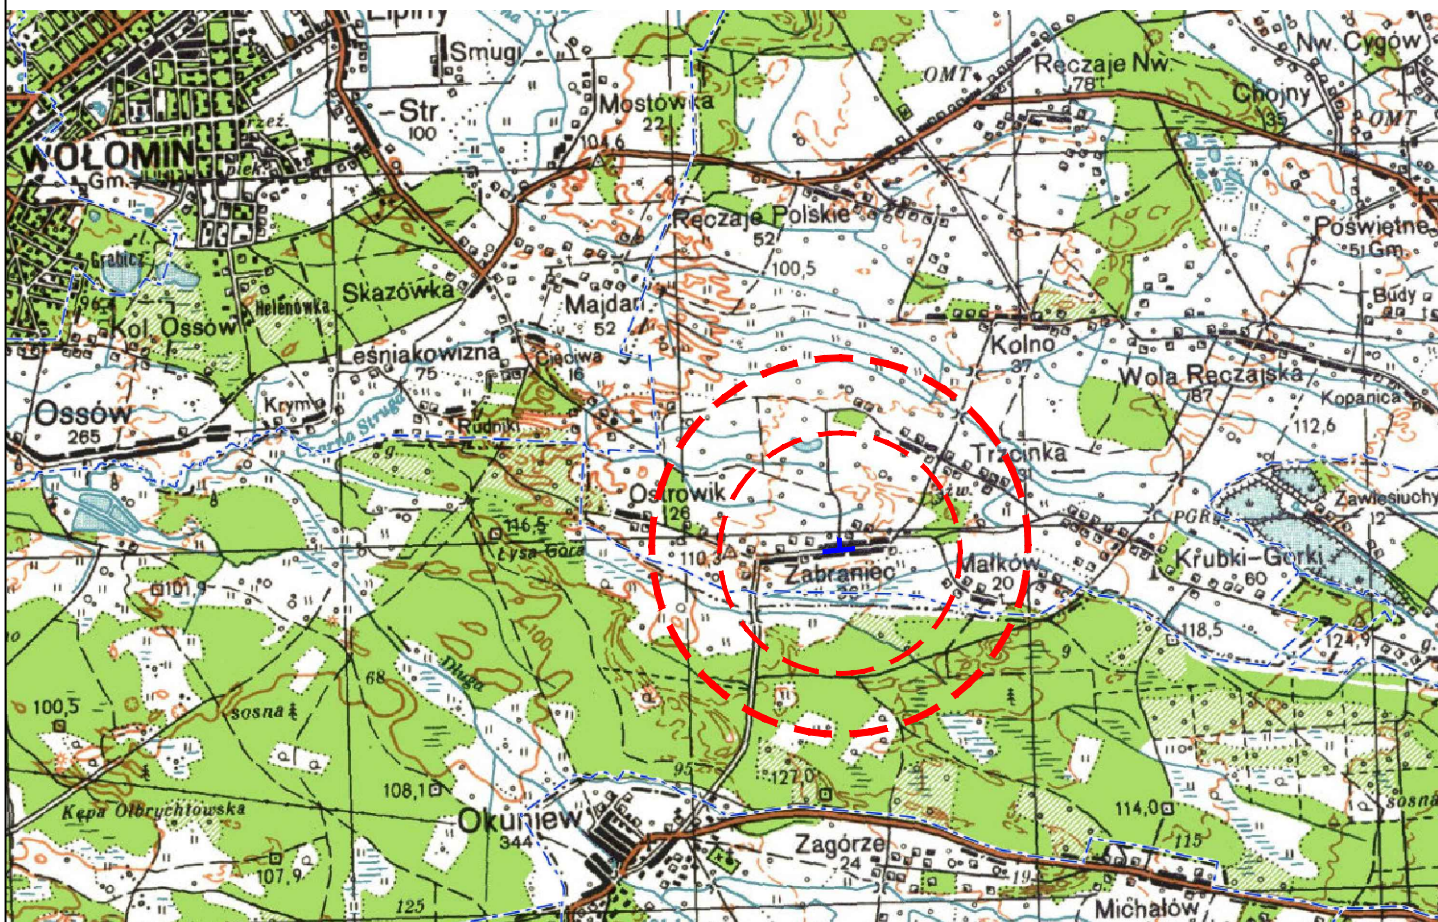

Legenda:



ROZBUDOWA SKRZYŻOWANIA ZLOKALIZOWANEGO W MSC. ZABRANIEC DP NR 4351W (UL. DŁUGA) Z DROGĄ GMINNĄ UL. SKONIECKIEGO POPRZEC WYNIESIONE SKRZYŻOWANIE, GM. POŚWIĘTNE"

PLAN ORIENTACYJNY

Data opr.:	Skala:	Nr rys.:	Arkusz:
01.2024	1:30 000	1	1/1