

MAPA INWENTARYZACJI BUDYNKU

Identyfikator zgłoszenia pracy geodezyjnej: GK.6640.429.2022

Jednostka ewidencyjna: 300911_4, PRZEDECZ

Obręb ewidencyjny: 0001, PRZEDECZ

Działka: 1

Układ prostokątnych płaskich: 2000


Układ wysokościowy: Kronsztad 86

Godło mapy: 6.176.28.24.1.4

Skala 1:500


Data opracowania mapy: 05.07.2022r.

5800750
6561450

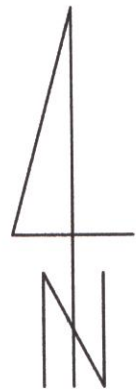

USŁUGI GEODEZYJNE
"GEO-ART"
62-600 Koło, Kol. Powiercie 5
NIP 666-111-04-67
Regon 310243174

GEODETA WŁADZIMIERZ CICHÓŃ
mgr inż. Włodzimierz Cichoń
Nr Upr. 15194, tel. 71 722 32 22
kom. 50 700 07 41, fax 71 722 03 94

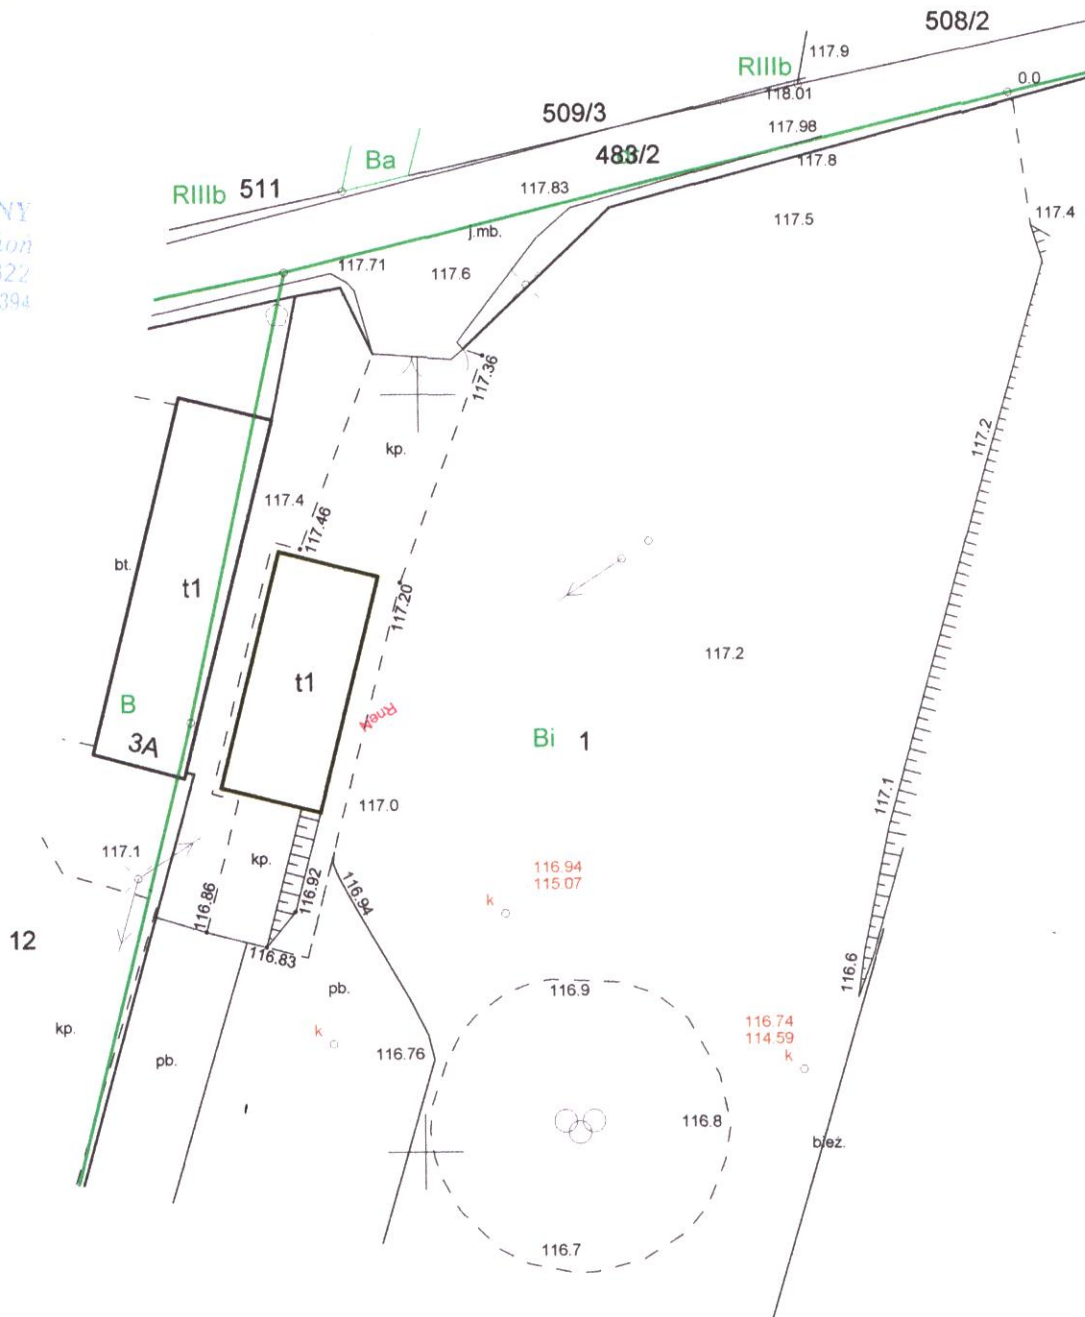

Jestem świadomy odpowiedzialności karnej za złożenie fałszywych oświadczeń. Oświadczam, że operat techniczny zawiera rezultaty prac geodezyjnych w wyniku, których powstał niniejszy dokument uzyskał pozytywny wynik weryfikacji	
Identyfikator zgłoszenia prac geodezyjnych	GK.6640.429.2022
Organ służby geodezyjnej, który otrzymał zgłoszenie	Starosta Powiatu Kolskiego
Wykonawca prac geodezyjnych	Usługi Geodezyjne „GEO-ART” Cichoń Włodzimierz
Nr oraz data sporządzenia dokumentu zawierającego wynik pozytywny weryfikacji	Protokół nr 1 08.07.2022 r.
Imię i nazwisko oraz nr uprawnień zawodowych kierownika prac	Włodzimierz Cichoń nr uprawnienia 15194

MAPA INWENTARYZACJI BUDYNKU

Identyfikator zgłoszenia pracy geodezyjnej: GK.6640.429.2022

Jednostka ewidencyjna: 300911_4, PRZEDECZ

Obręb ewidencyjny: 0001, PRZEDECZ

Działka: 1

Układ prostokątnych płaskich: 2000


Układ wysokościowy: Kronsztad 86

Godło mapy: 6.176.28.24.1.4

Skala 1:500


Data opracowania mapy: 05.07.2022r.

5800750
6561450

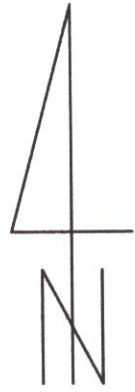

USŁUGI GEODEZYJNE
"GEO-ART"
62-600 Koło, Kol. Powiercie 5
NIP 666-111-04-67
Regon 310243174

GEODETA WŁADZIMIERZ CICHÓŃ
mgr inż. Włodzimierz Cichoń
Nr Upr. 15194, tel. 71 722 32 22
kom. 58 700 07 41, fax 71 722 03 94

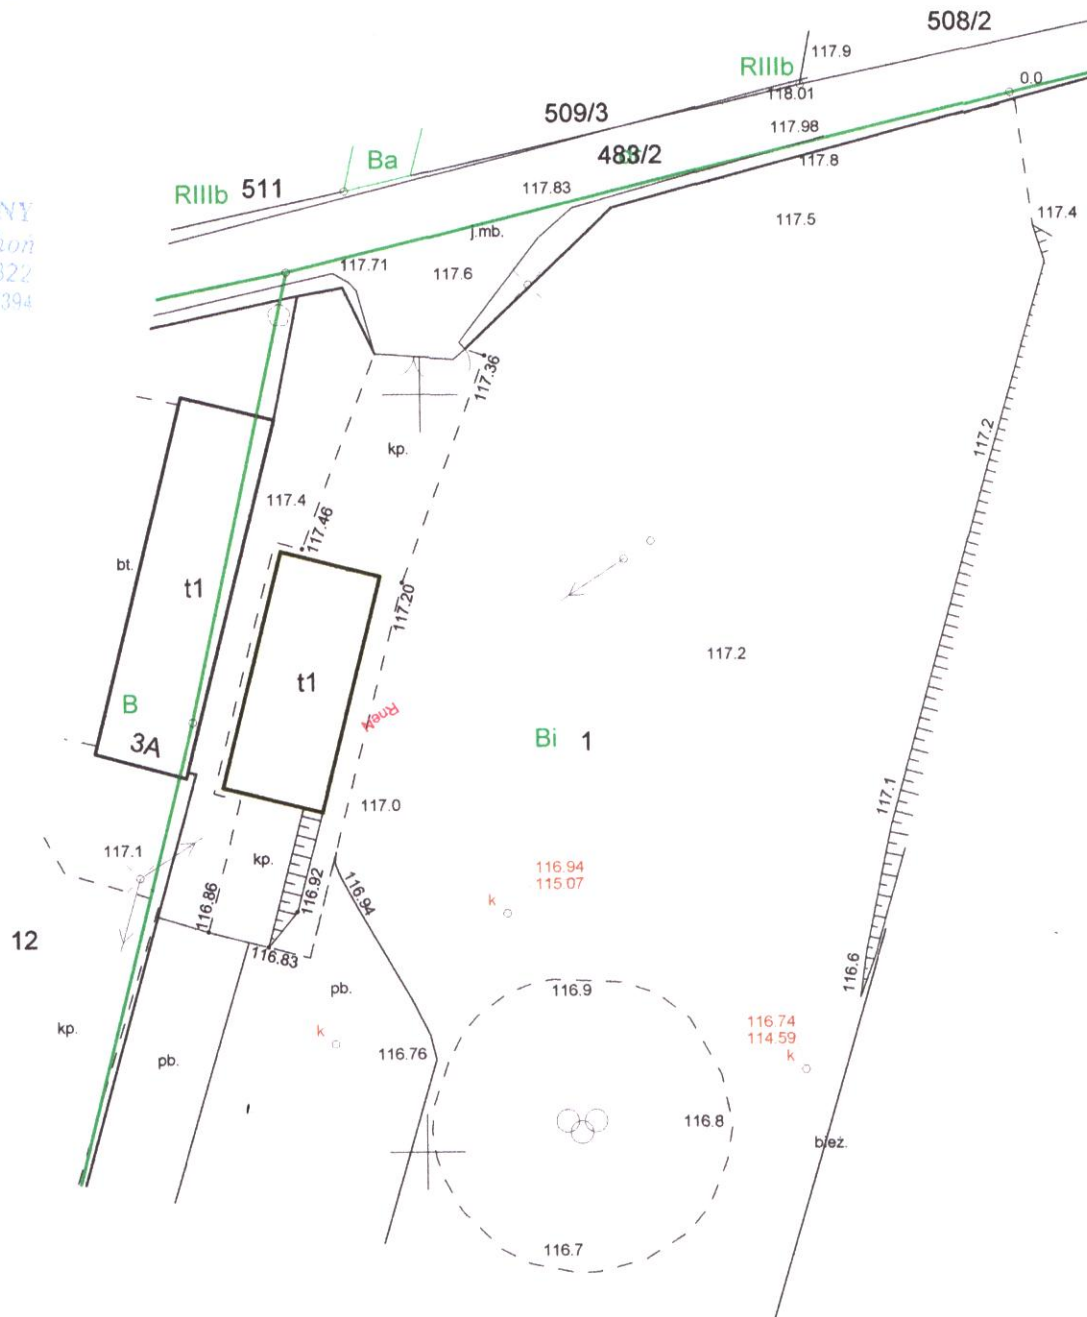

Jestem świadomy odpowiedzialności karnej za złożenie fałszywych oświadczeń. Oświadczam, że operat techniczny zawiera rezultaty prac geodezyjnych w wyniku, których powstał niniejszy dokument uzyskał pozytywny wynik weryfikacji	
Identyfikator zgłoszenia prac geodezyjnych	GK.6640.429.2022
Organ służby geodezyjnej, który otrzymał zgłoszenie	Starosta Powiatu Kolskiego
Wykonawca prac geodezyjnych	Usługi Geodezyjne „GEO-ART” Cichoń Włodzimierz
Nr oraz data sporządzenia dokumentu zawierającego wynik pozytywny weryfikacji	Protokół nr 1 08.07.2022 r.
Imię i nazwisko oraz nr uprawnień zawodowych kierownika prac	Włodzimierz Cichoń nr uprawnienia 15194