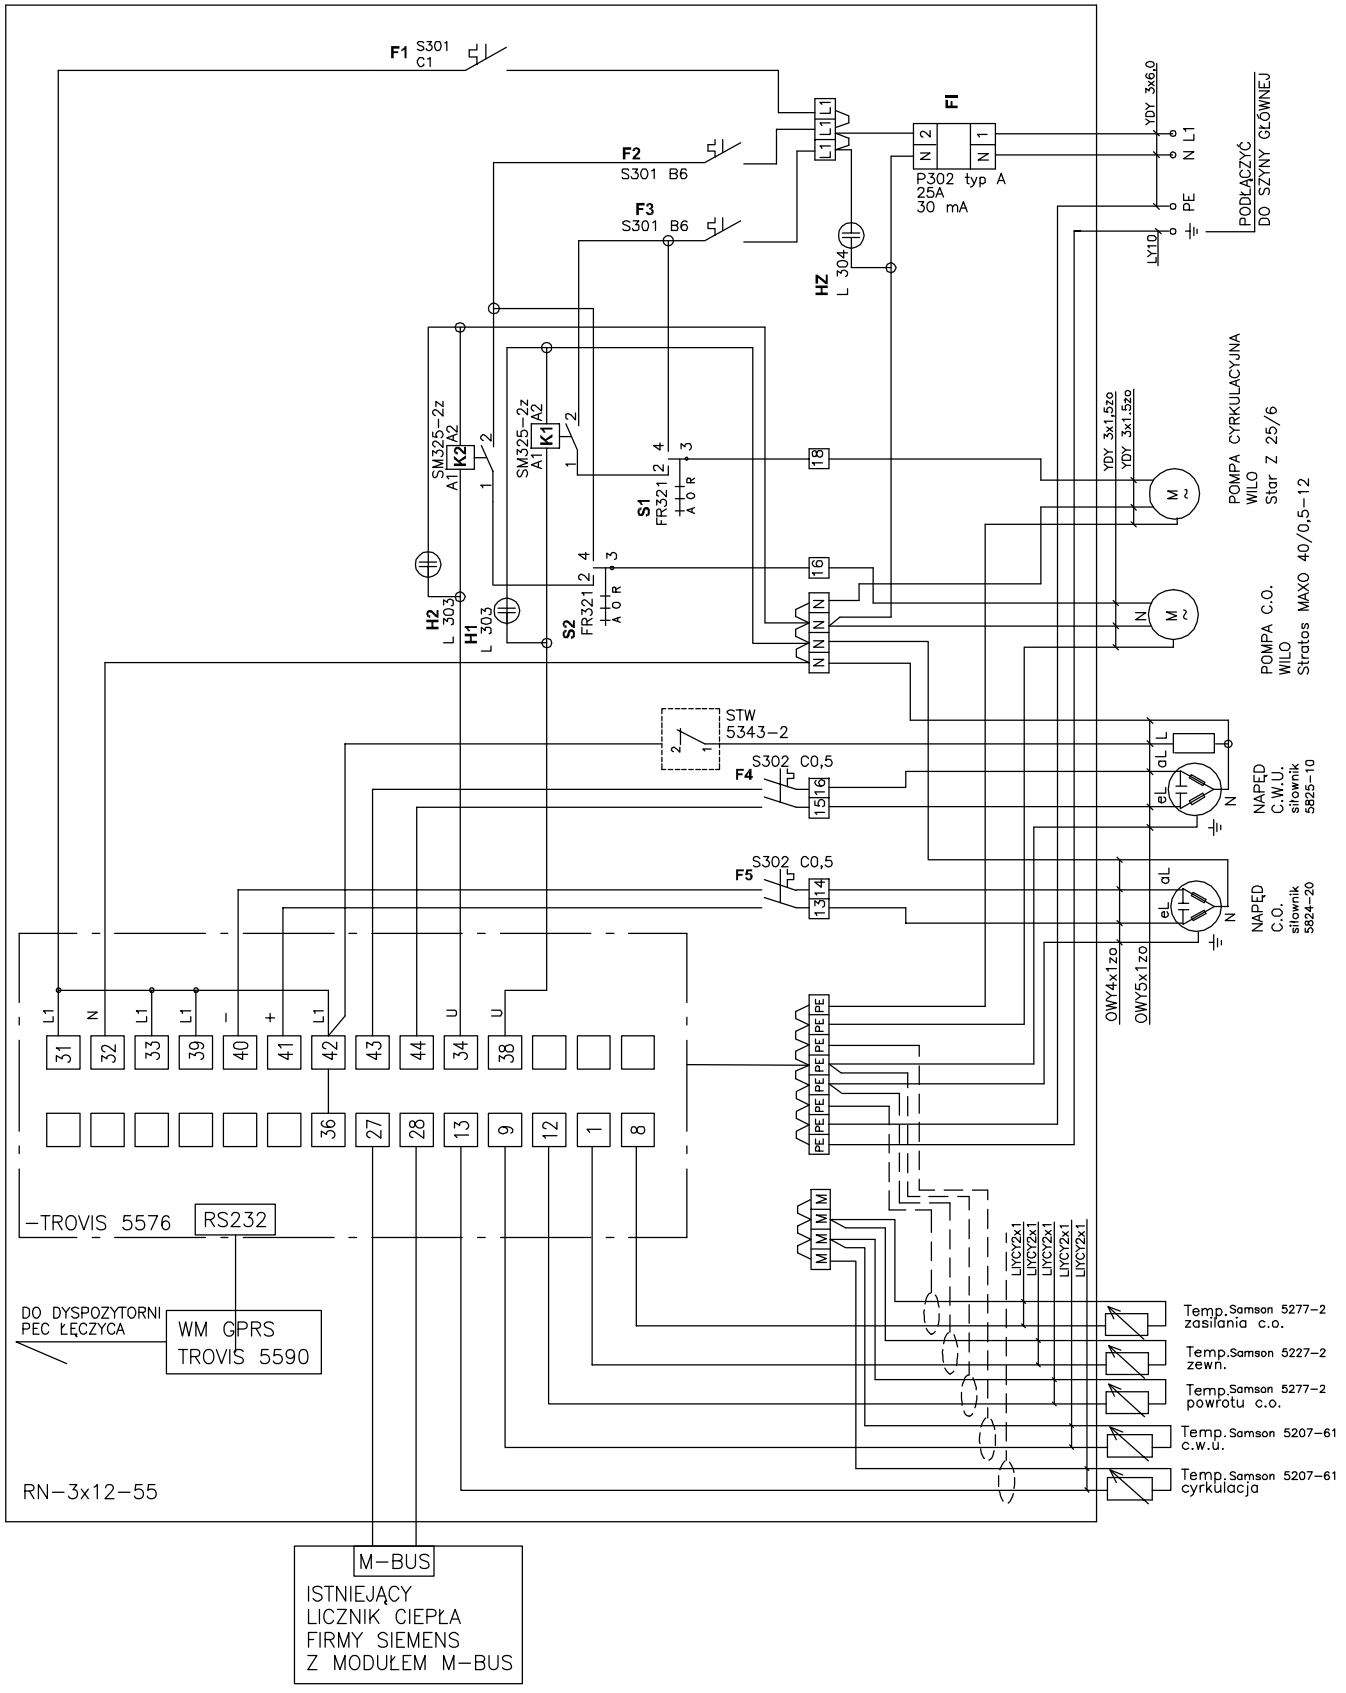

INWESTOR:	**Przedsiębiorstwo Energetyki Cieplnej Spółka z o.o. w Łęczycy 99-100 Łęczyca, ul. Tumska 2**			
TEMAT INWESTYCJI:	Budowa dwufunkcyjnego węzła cieplnego w budynku przy ul. Bitwy nad Bzurą 26 w Łęczycy			SKALA: -----
TREŚĆ RYSUNKU:	SCHEMAT INST. ELEKTRYCZNEJ WĘZŁA CIEPLNEGO			NR RYSUNKU: 6
	IMIĘ I NAZWISKO:	NR UPRAWNIEŃ:	DATA:	PODPIS:
PROJEKTOWAŁ:	A. Goleniewski	LOD/2339/ PWBS/14	03.2021	
SPRAWDZIŁ:	P. Bobrowski	MAZ/0201/ POOS/07	03.2021	