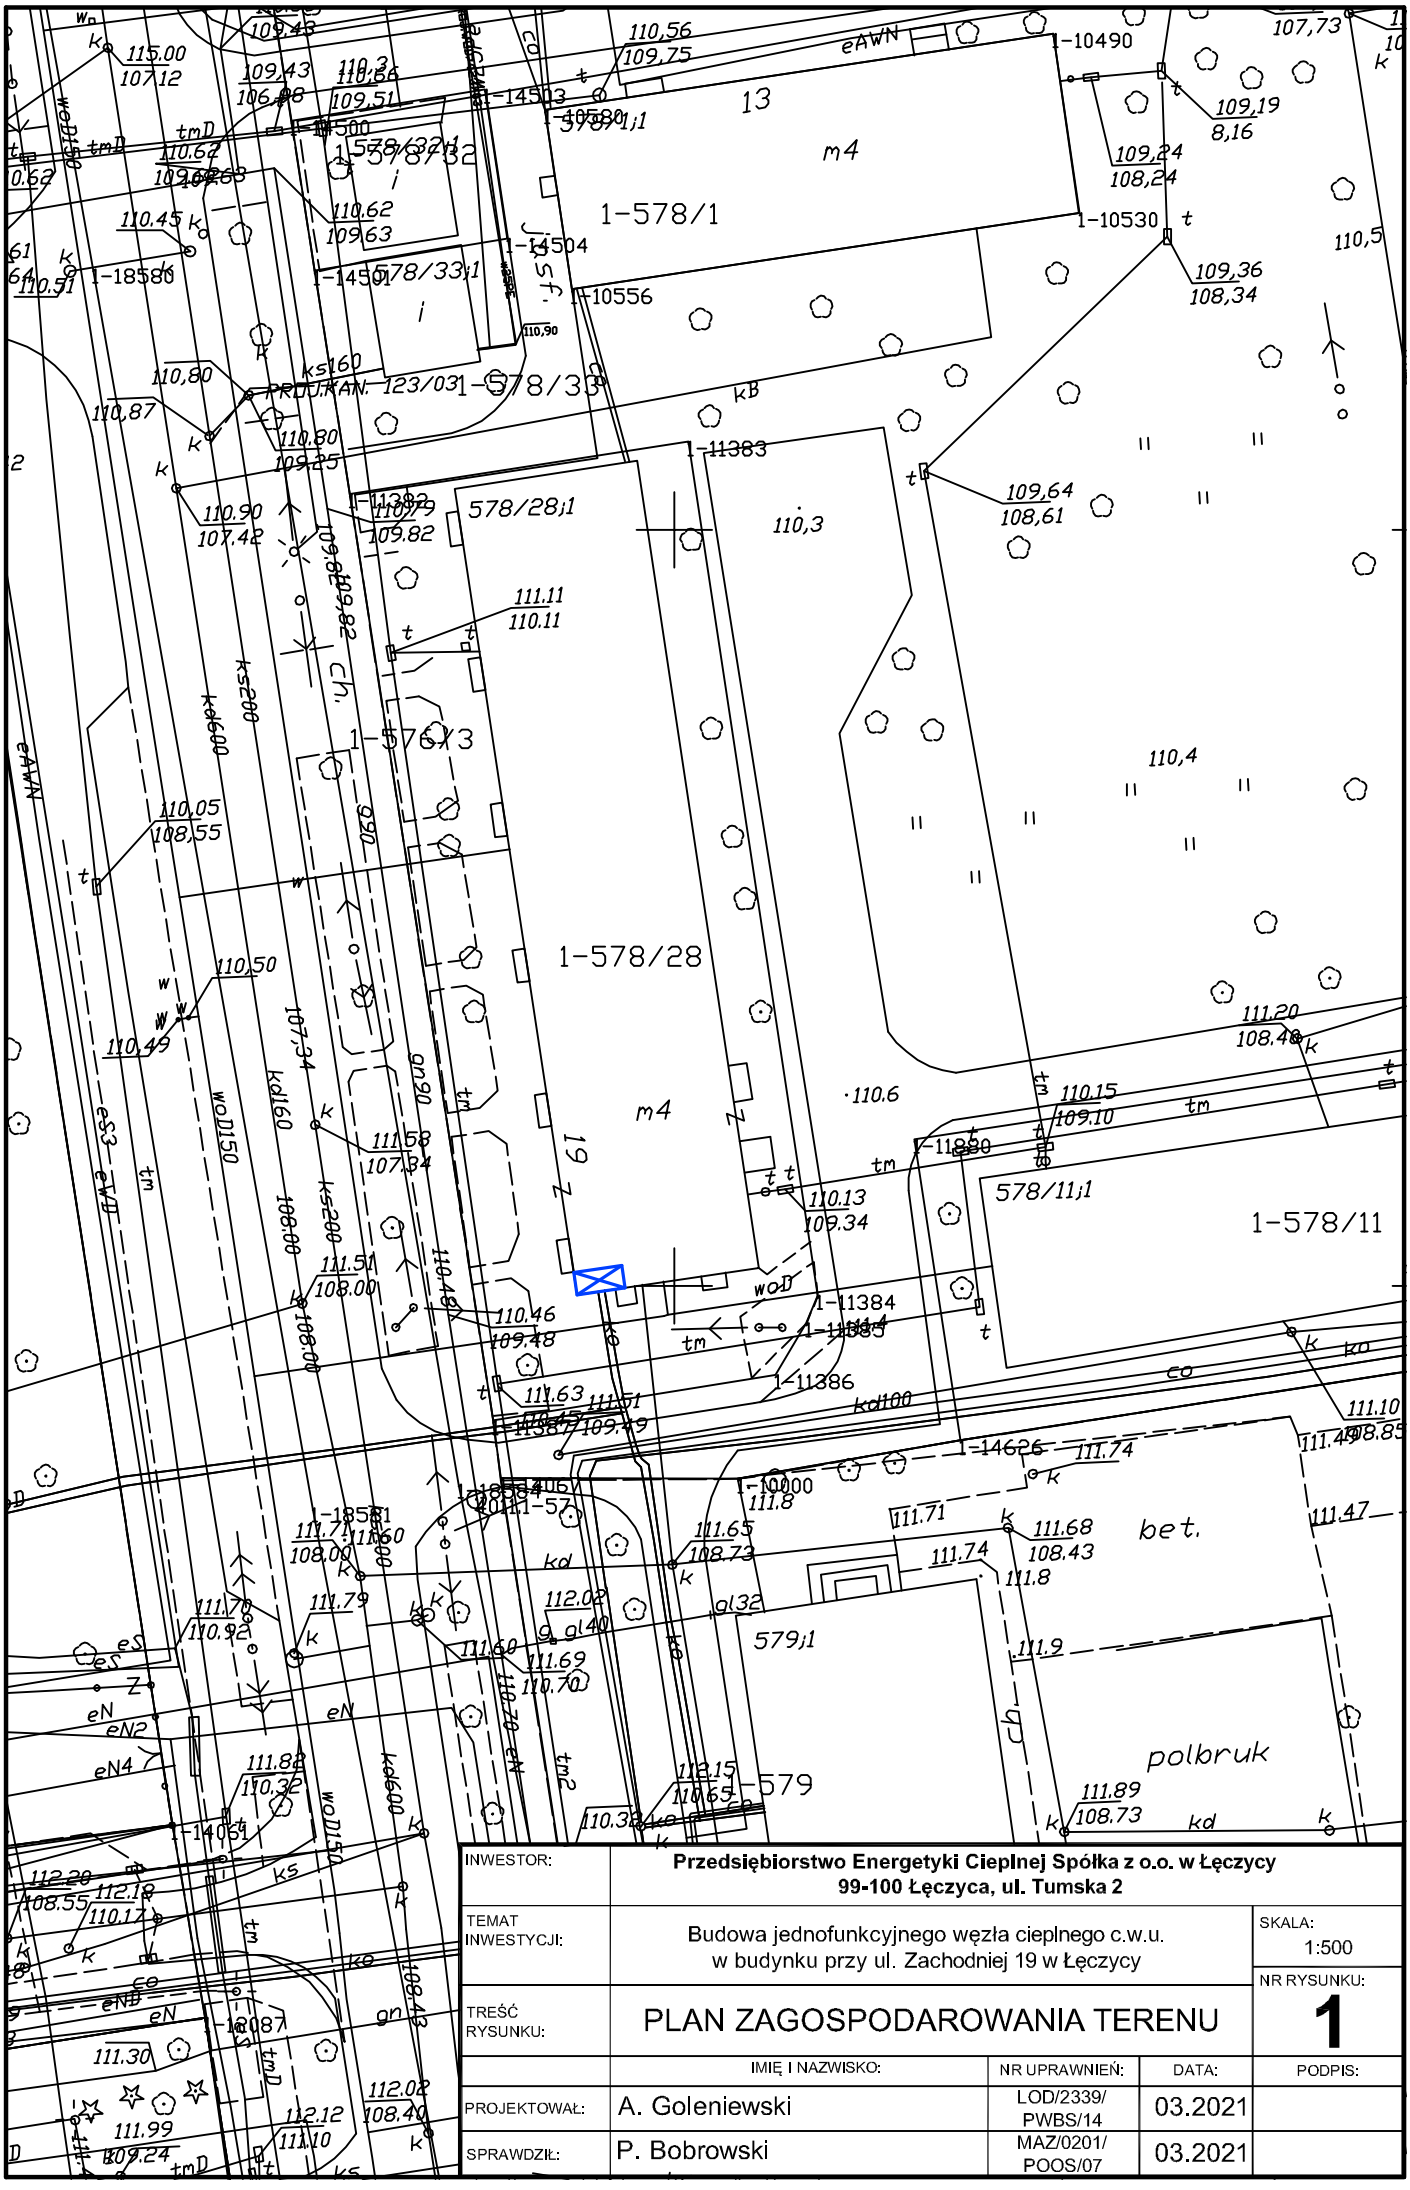

INWESTOR:	**Przedsiębiorstwo Energetyki Cieplnej Spółka z o.o. w Łęczycy** **99-100 Łęczyca, ul. Tumska 2**			
TEMAT INWESTYCJI:	Budowa jednofunkcyjnego węzła cieplnego c.w.u. w budynku przy ul. Zachodniej 19 w Łęczycy			SKALA: 1:500
TREŚĆ RYSUNKU:	PLAN ZAGOSPODAROWANIA TERENU			NR RYSUNKU: 1
	IMIĘ I NAZWISKO:	NR UPRAWNIEŃ:	DATA:	PODPIS:
PROJEKTOWAŁ:	A. Goleniewski	LOD/2339/ PWBS/14	03.2021	
SPRAWDZIŁ:	P. Bobrowski	MAZ/0201/ POOS/07	03.2021	