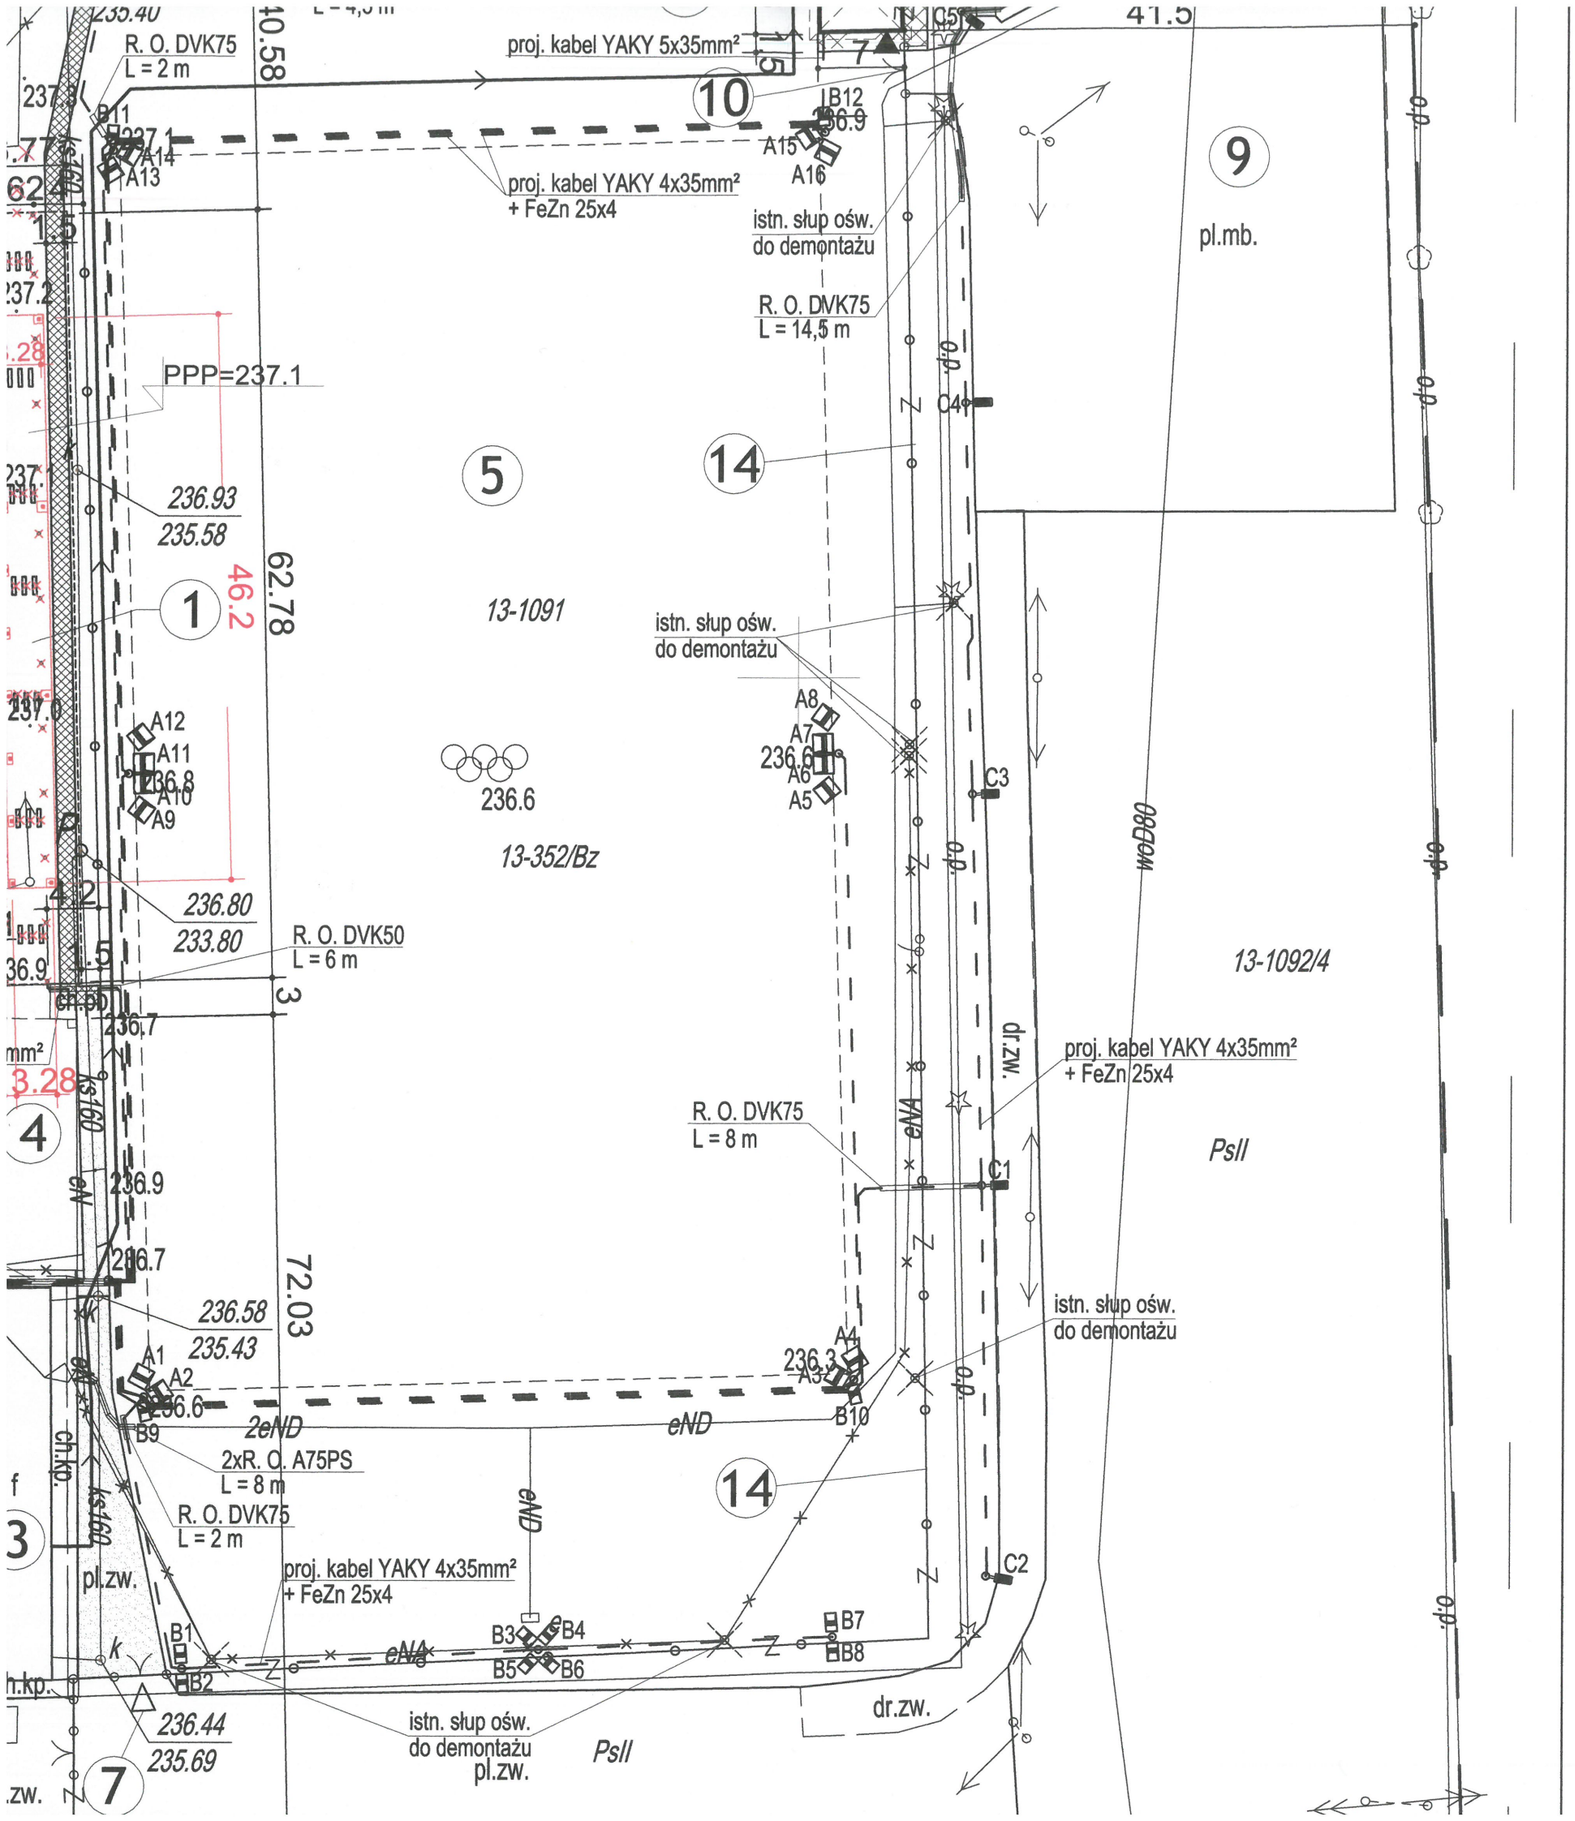

w zakresie istotnych odstąpień (art. 36a ust.5 pkt. 2) tj:

1. Zmiany charakterystycznych parametrów w części dotyczącej zadaszonych trybun sportow
- powierzchni zabudowy - (zmniejszenie z 227,35 m2 do 151,54m2 (ok 33 %)
- długości, szerokości i wysokości - zmniejszenie szerokości z 3,62m do 3,28m(ok 9%), długośc z 4,75 m do 4,61 m (ok 3%)

INWESTOR: GMINA WIŚNIOWA
38-124 WIŚNIOWA 150

LEGENDA:

(1) projektowane trybuny zadaszone - OBJĘTE PROJEKTEM ZAMIENNYM

POZOSTAŁE ELEMENTY ZAGOSPODAROWANIA ZGODNIE Z PROJEKTEM PODST

(2) projektowany budynek zaplecza sportowego
(3) istniejący budynek zaplecza sportowego
(4) istniejąca scena zadaszona
(5) istniejące boisko piłkarskie
(6) istniejący zjazd z drogi gminnej
(7) istniejące wejście
(8) istniejąca droga wewnętrzna
(9) istniejący plac utwardzony
(10) istniejąca brama
(11) projektowany chodnik
(12) zmiana nawierzchni - kostka brukowa gr.8cm
(13) zmiana nawierzchni - kostka brukowa gr.6cm
(14) istniejące ogrodzenie
(15) istniejące miejsce gromadzenia odpadów stałych
▼ - wejścia do budynku

A.B.C...M. - linie rozgraniczające teren inwestycji

PROJEKTOWANA INFRASTRUKTURA TECHNICZNA:

naświetlacz metalohalogenkowy 1000W symetryczny zamontowany na wys. 12 m
lampa metalohalogenkowa 100W zamontowana na wys. 8 m
naświetlacz metalohalogenkowy 70W asym zamontowany na wys. 8 m
projektowane kable elektroenergetyczne zalicznikowe
projektowane rury ochronne
istn. kable elektroenergetyczne przeznaczone do likwidacji
istn. słupy lamp oświetleniowych przeznaczone do demontażu

- proj. zalicznikowy przyłącz wody Ø32x3,0PE, L=186,8m

- proj. przyłącz kan. sanit. Ø160PVC,
KS1-S1 L=4,2m
S1-Si L=11,3m