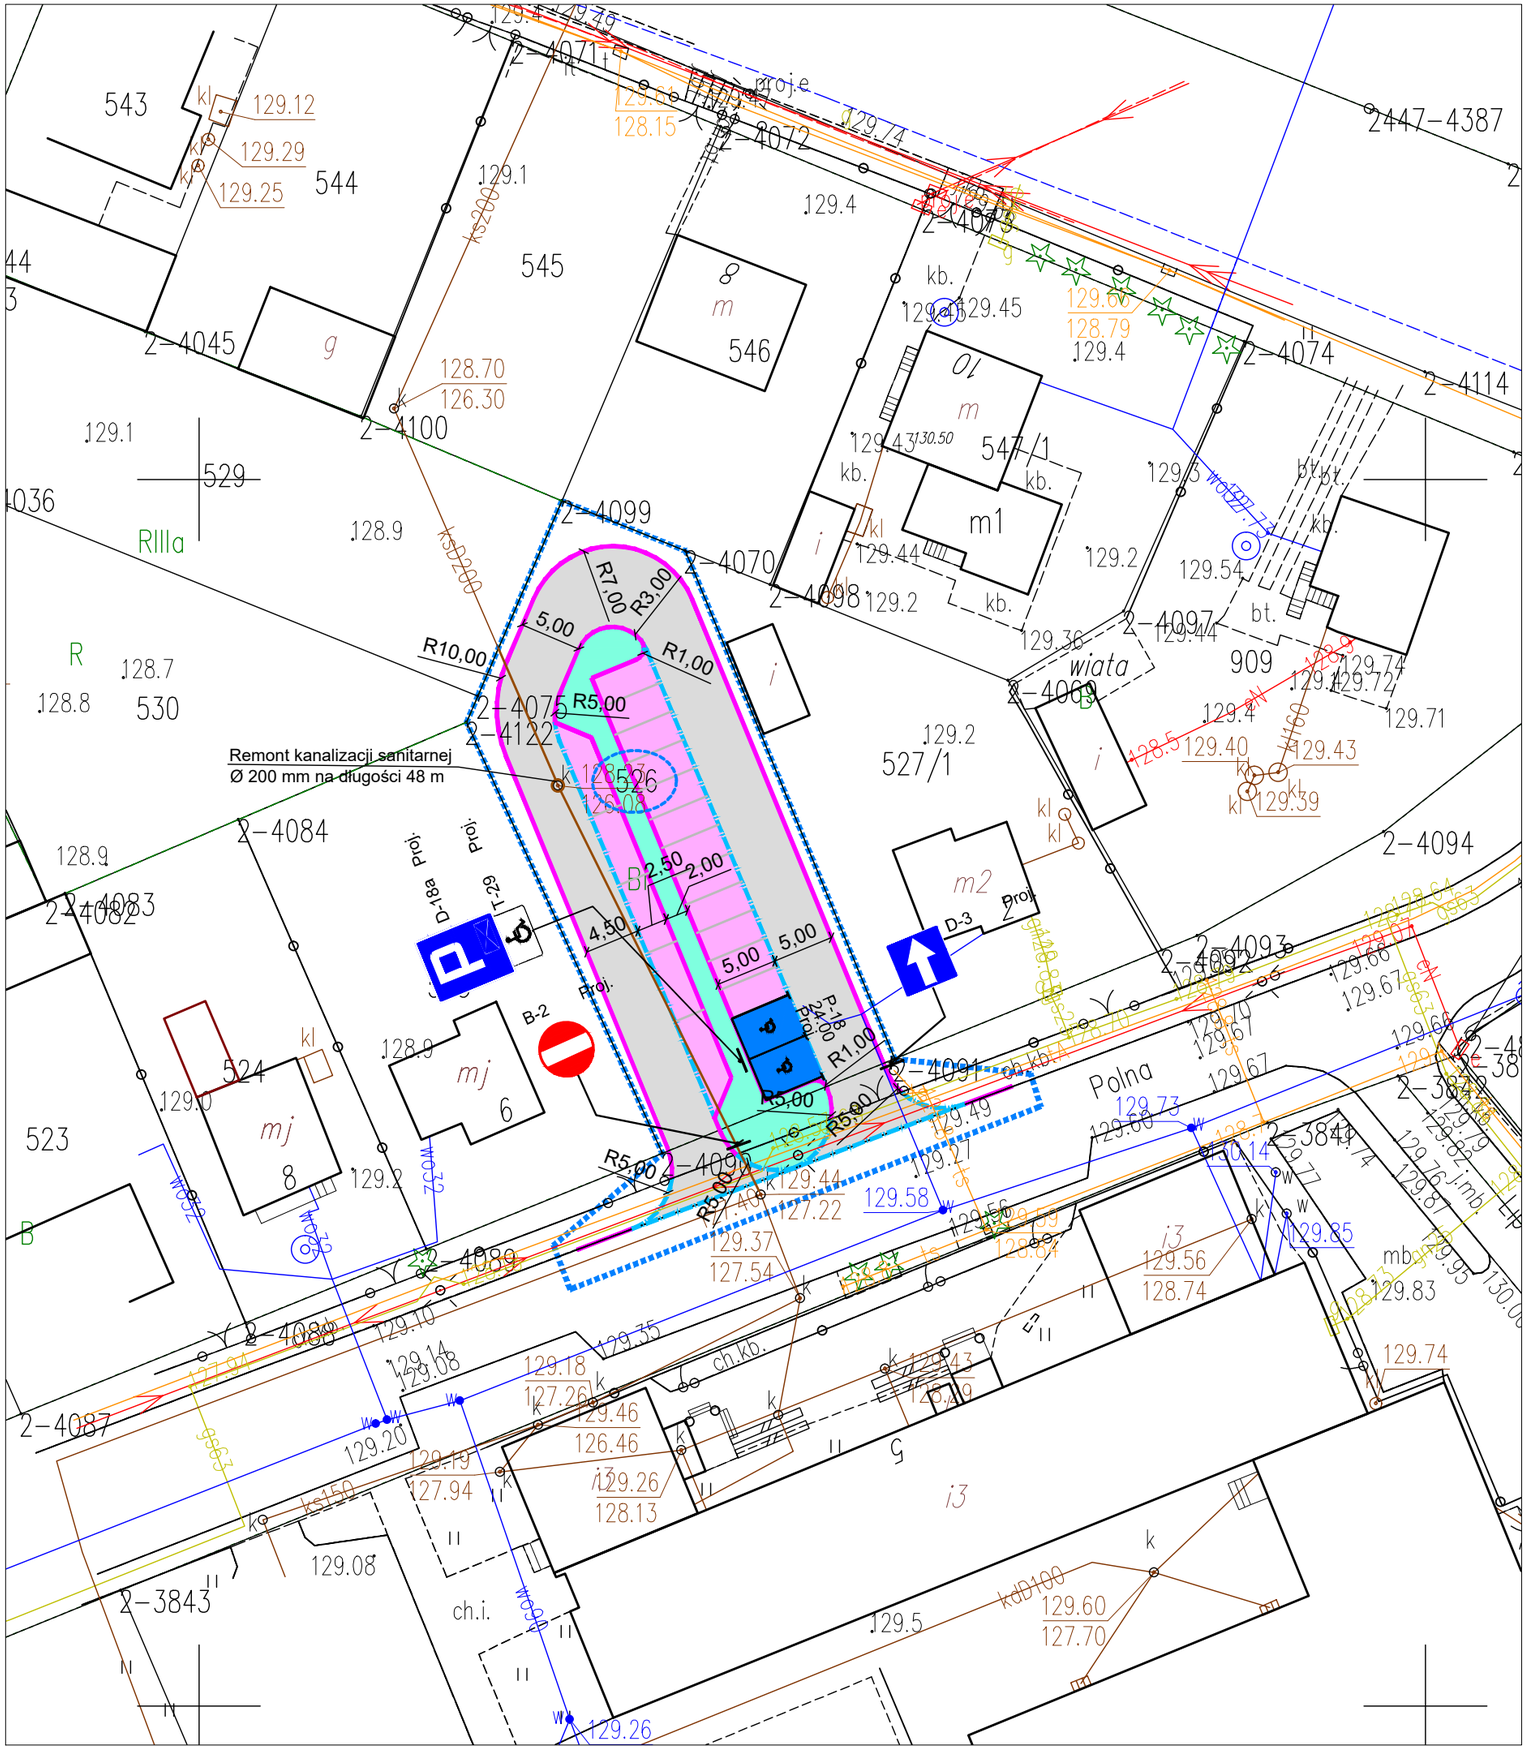

LEGENDA

Elementy projektowane

- Granica opracowania
- 526 — Numery działek objętych opracowaniem
- Krawężnik betonowy 15x30 cm
- Opornik betonowy 15x25 cm - wtopiony
- Nawierzchnia jezdni z kostki betonowej gr. 8 cm
- Nawierzchnia stanowisk postojowych z kostki betonowej gr. 8 cm
- Chodnik z kostki betonowej gr. 6 cm
- Remont kanalizacji sanitarnej śr. 200 mm
- D-3 Proj. — Projektowane znaki drogowe

Zakład Budownictwa Inżynieryjnego Karol Szymański 15-690 Białystok, ul. Szosa Ełcka 13, lok. 4	
INWESTOR	
Gmina Czyżew 18-220 Czyżew, ul. Mazowiecka 34	
OBIEKT: **Budowa parkingu przy ul. Polnej 4 w Czyżewie na działce nr 526.**	
Stadium: **Projekt koncepcyjny**	Branża: **Drogowa**
Nr rysunku: **1** / Skala: **1:500** / Nazwa rysunku: **Projekt zagospodarowania terenu** / Data: **10.07.2024 r.**	
Opracował: / Specjalność: / Nr uprawnień: / Podpis:	
Projektant: mgr inż.. Karol Szymański	drogowa / PDL/0123/PBD/17