


↑ **DETAIL I**  
OKNO ELEWACJI PÓŁNOCNEJ  
1:20

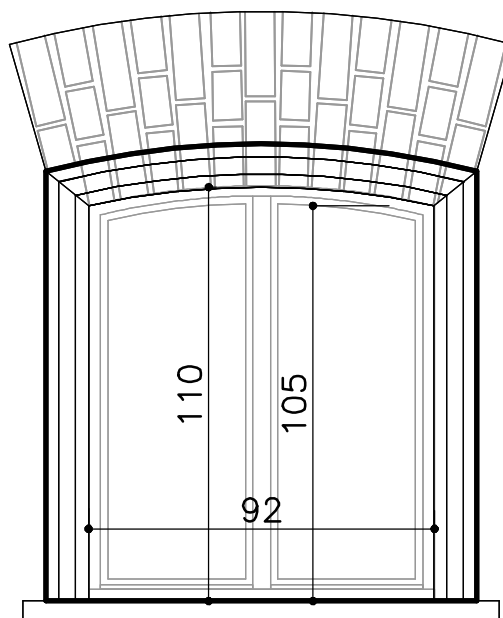

→ **DETAIL K**  
OKNO ELEWACJI WSCHODNIEJ  
1:20

#### 1. Wymiary

- sprawdzić na budowie przed rozpoczęciem prac renowacyjnych i konserwatorskich.  
W razie rozbieżności wymiarowych nadrzędne są wymiary z natury.

2. Szczegółowy opis technologii i zakres prac w opisie programu konserwatorskiego.

Projekt renowacji elewacji bud. zabytk. MBP w Słupsku  
ul.Grodzka 3, 76-200 Słupsk, dz.nr 716/4, obr.6, Miasto Słupsk

### INWENTARYZACJA - DETAL I, K OKNA ELEWACJI

BRANZA: ARCH. | FAZA: PROJ.BUD. | DATA: 21 V 2014 | RYSUNEK: 16 | SKALA: 1:20

AUTOR: mgr inż. arch. Wiktor JANUSZ  
upr. arch.: PO/KK/275/2009 w spec.archit.do projekt.bez ogr.

OPRACOWANIE: mgr inż. arch. Dobrosława SZETELA