
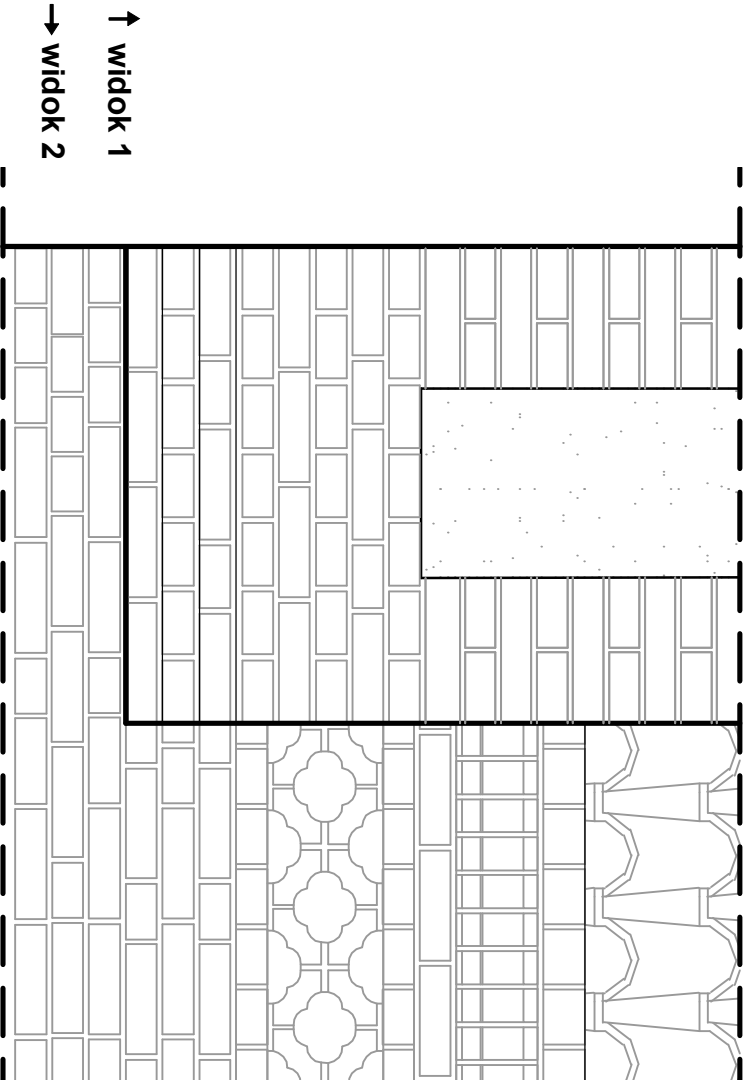
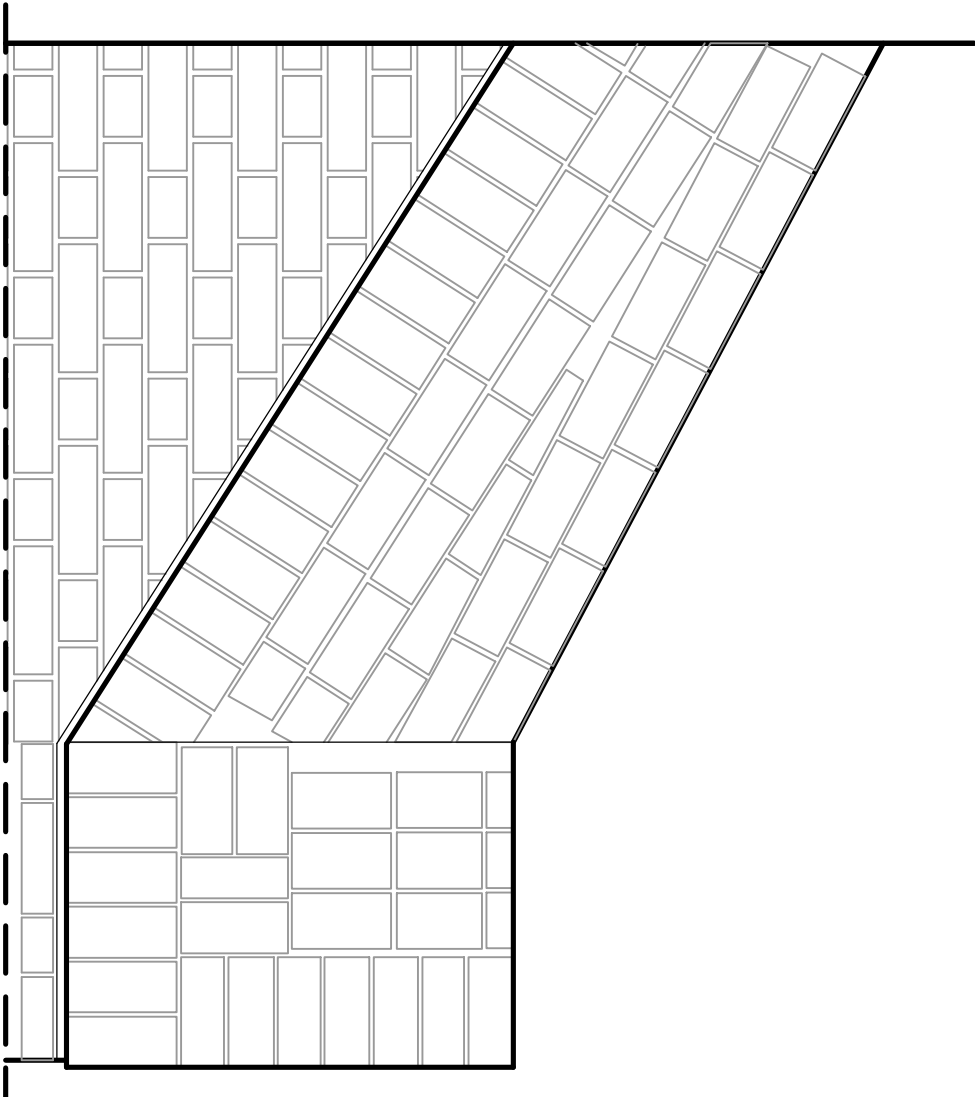


↑ ■ Widok zwieńczenia korpusu na styku z wieżą i dachem.

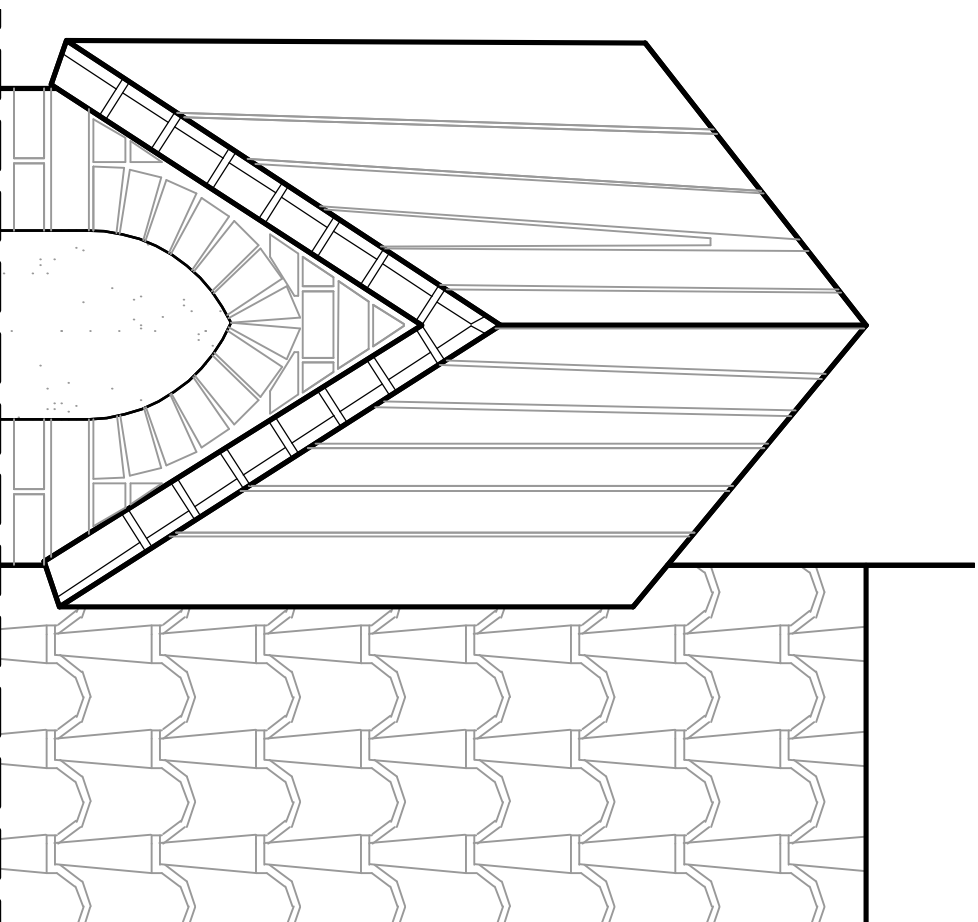

↑ widok 1  
→ widok 2

## DETAL E

### ZWIĘNCZENIE ŚCIANY KORPUSU

1:50

#### 1. Wymiary

- sprawdzić na budowie przed rozpoczęciem prac renowacyjnych i konserwatorskich.
- W razie rozbieżności wymiarowych nadzręczne są pomiary z natury.
- 2. Szczegółowy opis technologii i zakres prac w opisie programu konserwatorskiego.

Projekt renowacji elewacji bud. zabytk. MBP w Słupsku

ul. Grodzka 3, 76-200 Słupsk, dz.nr 716/4, obr. 6, Miasto Słupsk

### INWENTARYZACJA - DETAL E

### ZWIĘNCZENIE ŚCIANY KORPUSU

BRANŻA: ARCH. | FAZA: PROJ.BUD. | DATA: 21 V 2014 | RYSUNEK: 13 | SKALA: 1:50

AUTOR: mgr inż. arch. Wiktor JANUSZ

upr. arch.: POKKZ/25/2009 w spec. arch. do projektów og.

OPRACOWANIE: mgr inż. arch. Dobrosława SZETELA