


← WIDOK 1:20  
→ PRZECRÓJ C-C 1:20

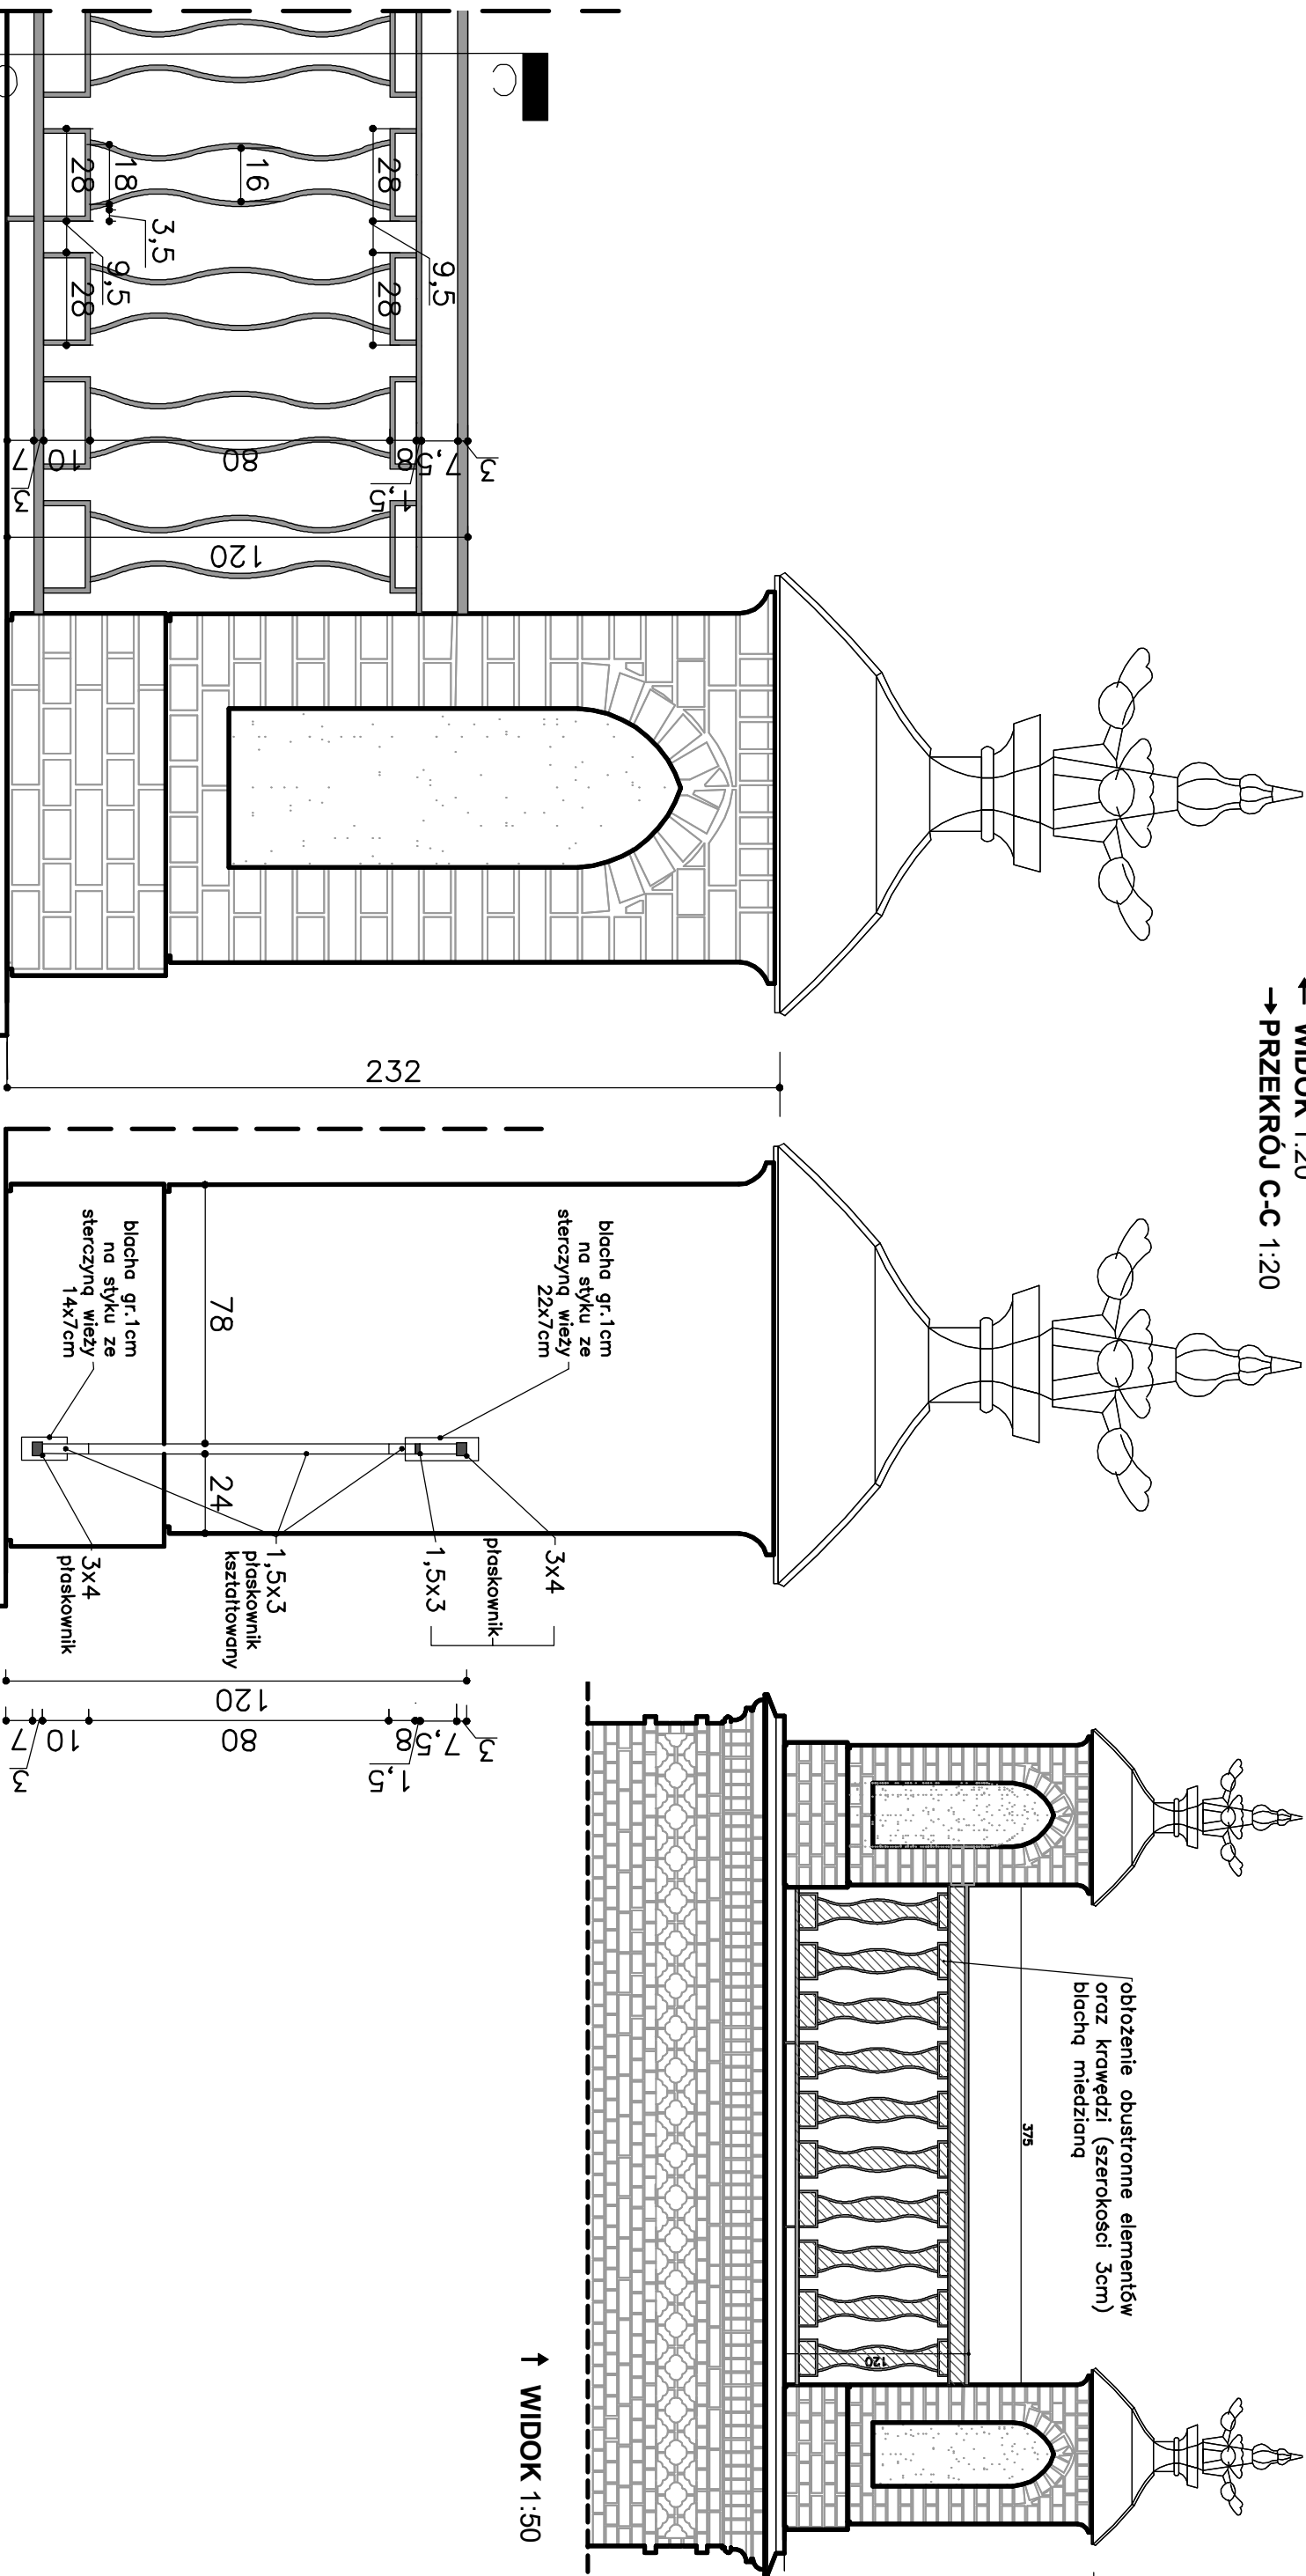

Projekt renowacji elewacji bud. zabytk. MBP w Słupsku

ul. Grodzka 3, 76-200 Słupsk, dz. nr 7/16/4, obr. 6, Miasto Słupsk

## BARIERKA WIEŻY PROJEKT 1

BRANŻA: ARCH. | FAZA: PROJ. BUD. | DATA: 21 V 2014 | RYSUNEK: 17 | SKALA: 1:20  
AUTOR: mgr inż. arch. Wiktor JANUSZ  
OPRACOWANIE: mgr inż. arch. Dobrosława SZETELA