



Elewacja boczna - wschodnia

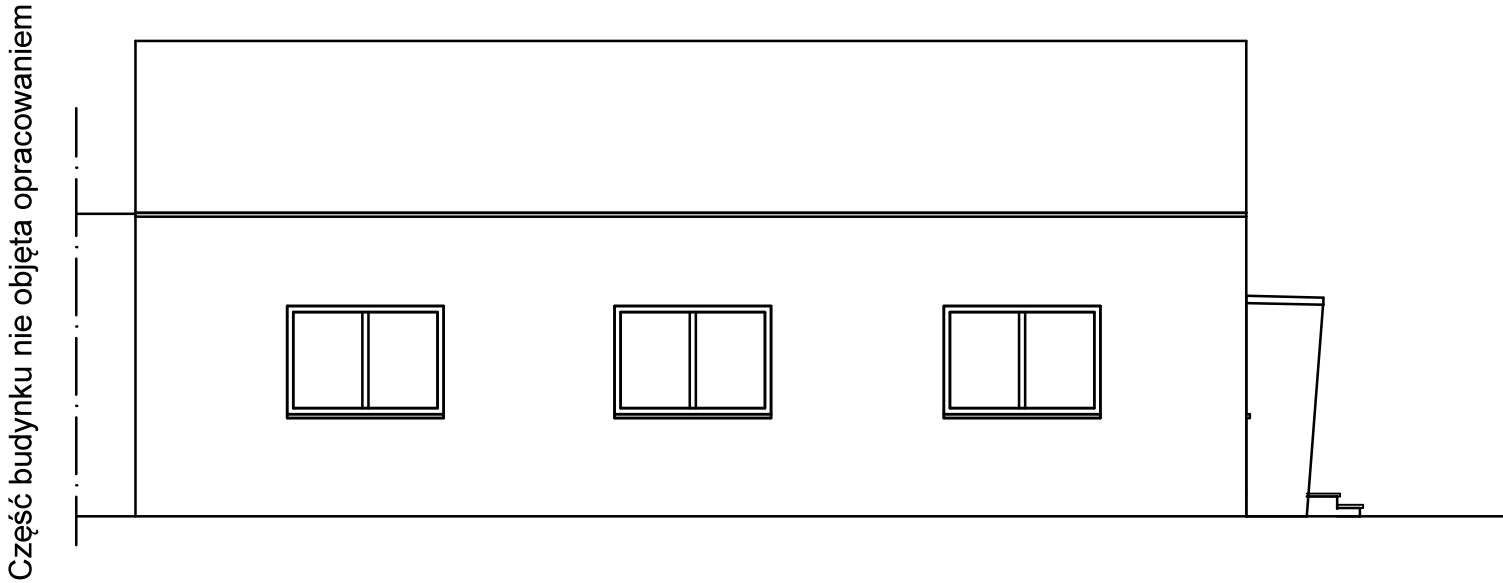

Elewacja frontowa - północna

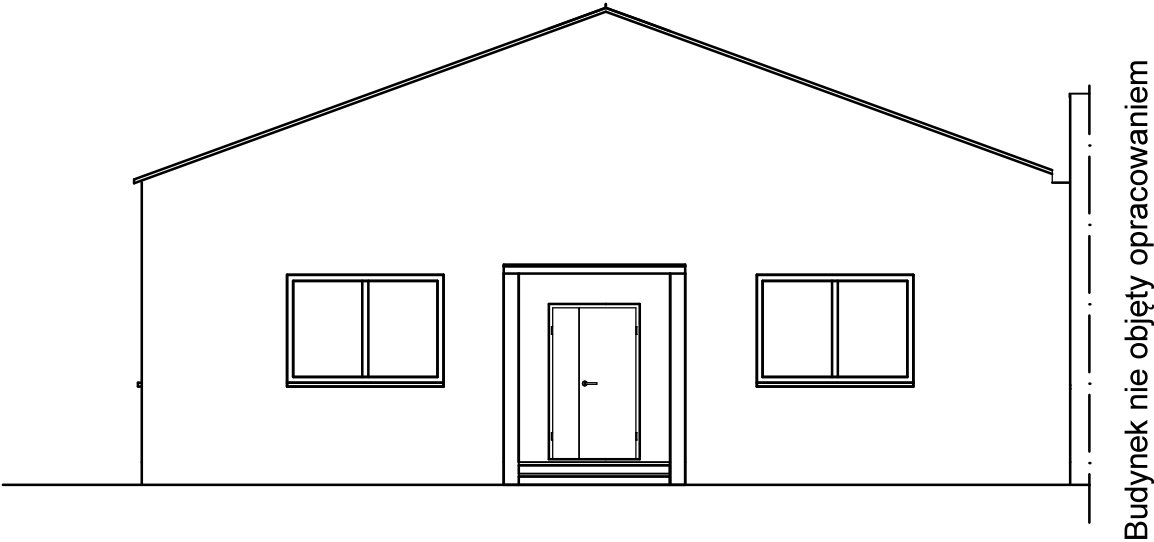

Temat			
Przebudowa i termomodernizacja dachu na budynku świetlicy wiejskiej			
Adres			
Dz. nr 34/3, obr. 42 Sokolniki, gm. Kruszwica			
Inwestor			
Urząd Miejski w Kruszwicy			
ul. Nadgoplańska 4, 88-150 Kruszwica			
Jednostka projektowa:			
BUDTRANS Ewa Maria Wojciechowska			
ul. Studzienna 12/14, 88-100 Inowrocław			
Projekt			
Mgr inż. Ewa Wojciechowska, upr. bud. GP-KZ-7210/189/90			
Spec.: architektura i konstrukcja			
Opracowanie			
inż. Łukasz Poniatowski			
Skala	Branża	Nazwa rysunku	Data
1:100	Inwentaryzacja	Elewacje 4/IN	grudzień 2022