


Część budynku nie objęta opracowaniem

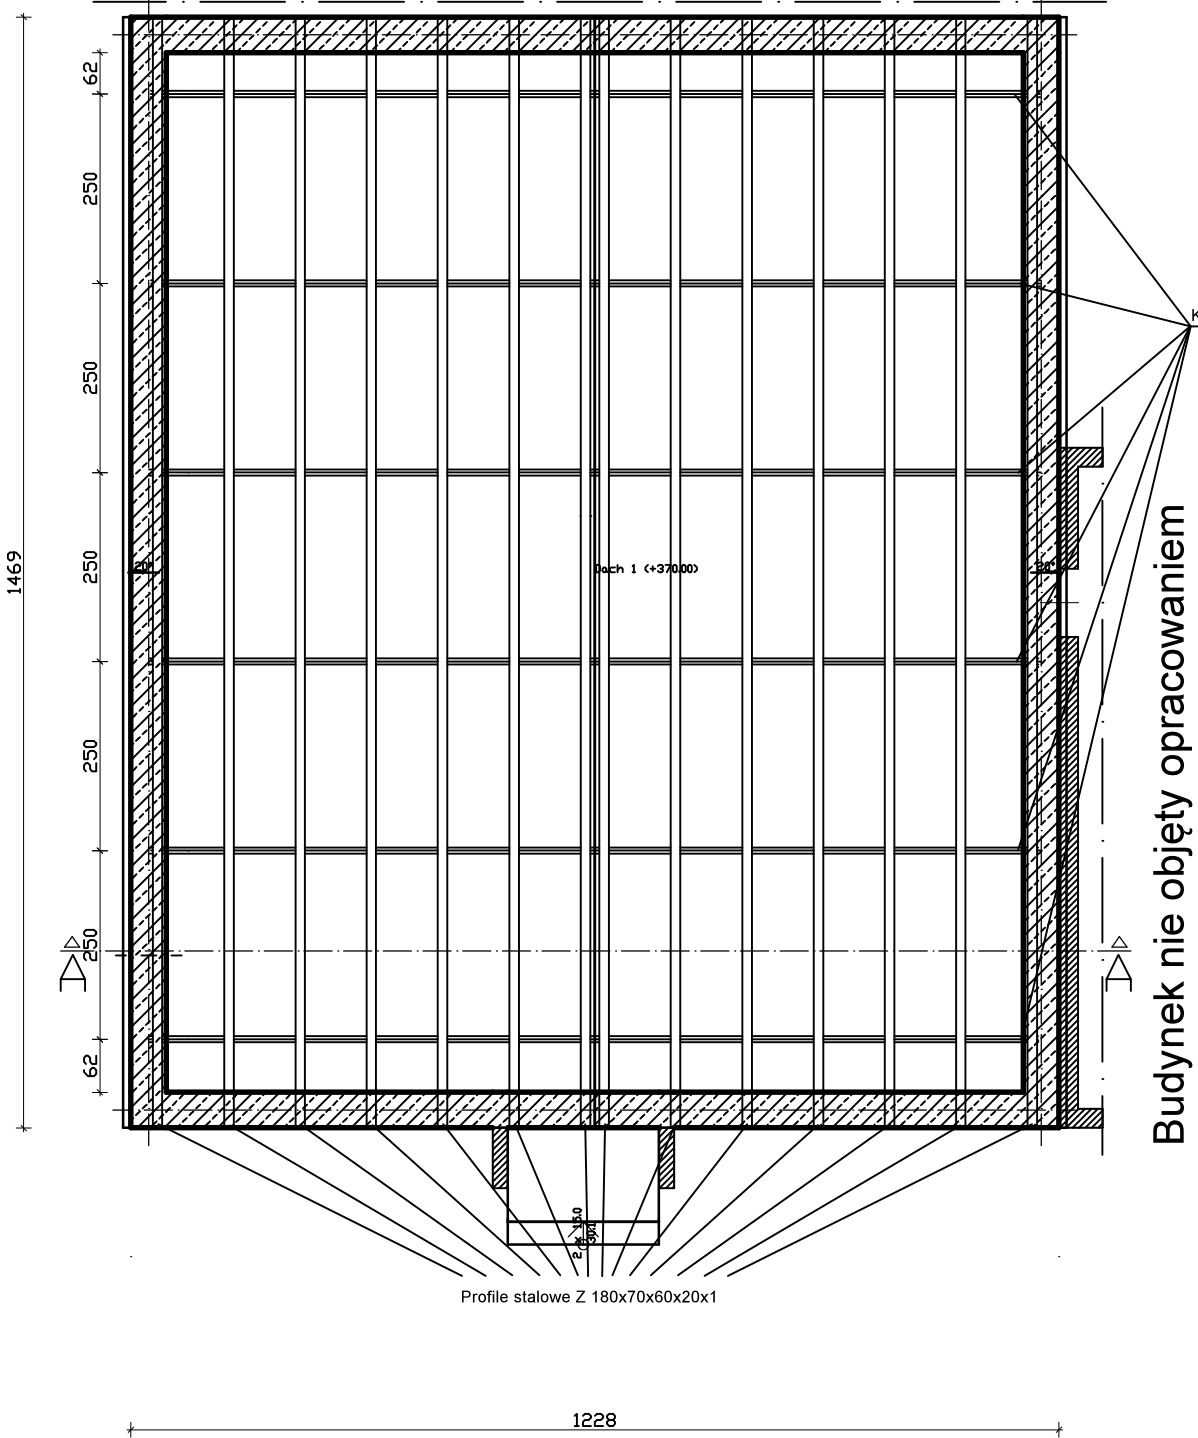

- UWAGI
- Wykonawca przed przystąpieniem do realizacji zobowiązany jest do zapoznania się ze wszystkimi dokumentacjami budowlanymi i technicznymi.
  - Prace budowlane prowadzić pod nadzorem osoby posiadającej odpowiednie uprawnienia budowlane i przynależącej do izby samorządu zawodowego.
  - Wszystkie wymiary sprawdzić w naturze.
  - Rysunek rozpatrywać łącznie z rysunkami poszczególnych branż.
  - Zastosowane urządzenia, materiały i wyroby budowlane i instalacyjne powinny posiadać stosowne certyfikaty dopuszczenia do stosowania w Polsce.
  - W sprawach nieokreślonych obowiązują:
    - warunki techniczne wykonania i odbioru robót budowlano-montazowych
    - Polskie Normy
    - instrukcje, wytyczne, świadectwa dopuszczenia, atesty ITB
    - instrukcje, wytyczne i warunki techniczne producentów i dostawców materiałów budowlanych i instalacyjnych
    - przepisy techniczne instytucji i organów kontrolujących jakość materiałów i wykonywanych robót.
  - Projekt powinien być realizowany przez uprawnionego wykonawcę, zgodnie z przepisami prawa i sztuką budowlaną.
  - Montaż konstrukcji dachu do wieńca za pomocą kotew M16 kl. 5,6, min. 2 kotwy na podparcie.
  - Dokładny sposób montażu do uzgodnienia po catkowitym odkryciu istniejącej kratownicy.

Temat			
Przebudowa i termomodernizacja dachu na budynku świetlicy wiejskiej			
Adres			
Dz. nr 34/3, obr. 42 Sokolniki, gm. Kruszwica			
Inwestor			
Urząd Miejski w Kruszwicy			
ul. Nadgoplańska 4, 88-150 Kruszwica			
Jednostka projektowa:			
BUDTRANS Ewa Maria Wojciechowska			
ul. Studzienna 12/14, 88-100 Inowrocław			
Projekt			
Mgr Inz. Ewa Wojciechowska, upr. bud. GP-KZ-7210/189/90			
Spec.: architektura i konstrukcja			
Opracowanie			
Inz. Łukasz Poniatowski			
Skala	Branża	Nazwa rysunku	Data
1:100	Konstrukcja	Rzut dachu 2/K	grudzień 2022