


PRZEKRÓJ NORMALNY NR 1
od km 0+800,00 – do km 0+990,00

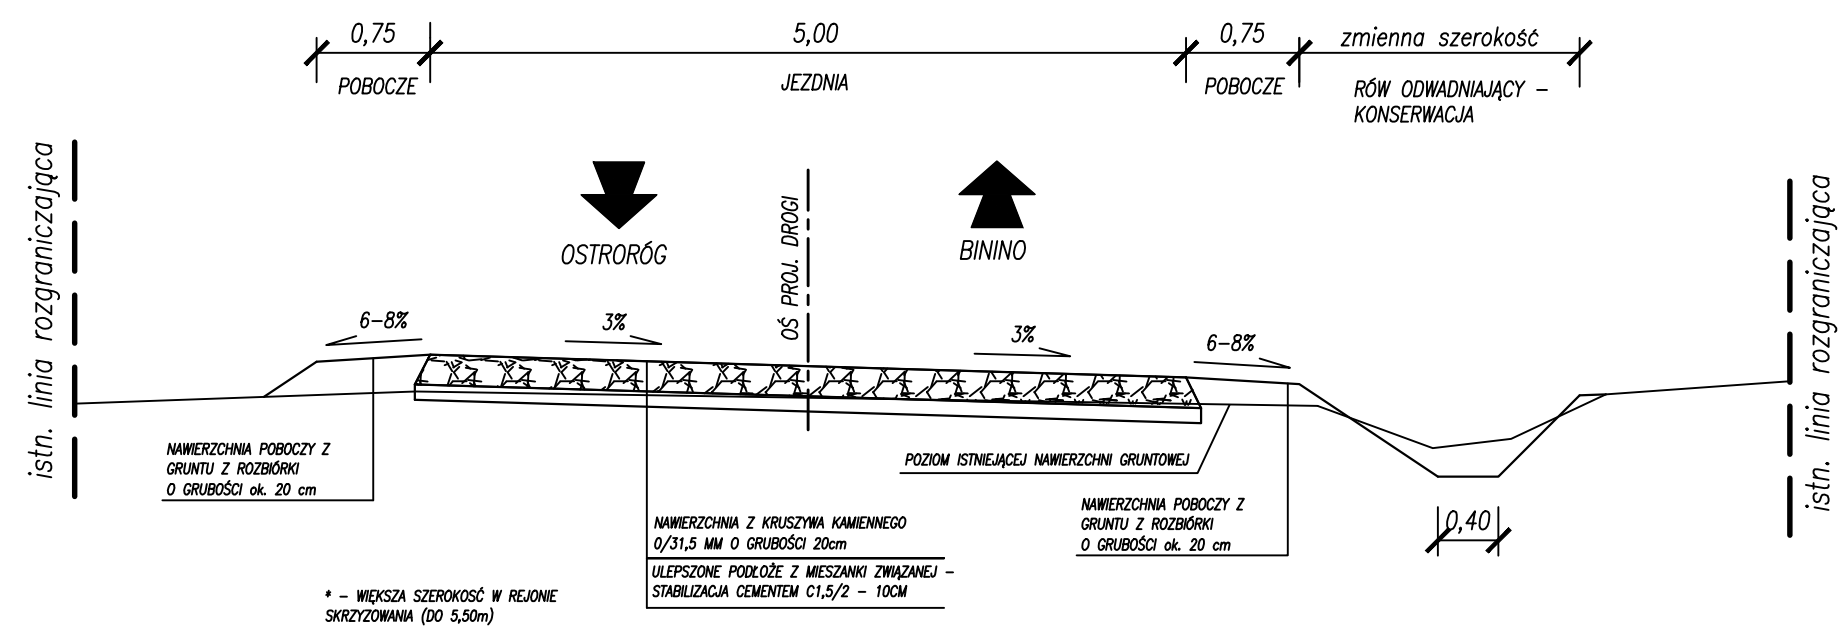

PROJEKT WYKONAWCZY			
PROJEKTANT	Vegur Magdalena Nowak		VEGUR Magdalena Nowak ul. Łagiewnicka 2 62-002 Złotniki vegur@outlook.com NIP: 606 003 23 89 REGON: 361232541
INWESTOR	Urząd Miasta i Gminy Ostroróg ul. Wroniecka 14 64-560 Ostroróg		BRANŻA D
			STADIUM PW
INWESTYCJA	PRZEBUDOWA DROGI DOJAZDOWEJ DO GRUNTÓW ROLNYCH MORMIN – DOBROJEWO O DŁ. OK. 0,19KM – etap II		SKALA: 1:1000
			DATA: wrzesień 2021
ZAWARTOŚĆ	PRZEKRÓJ NORMALNY		RZĘDNA(mnprm):
ZESPÓŁ PROJEKTOWY	PROJEKTANT: mgr inż. Maciej Sługocki opr. nr WKP/0277/PWOD/10		
	OPRACOWAŁ:		
NR RYS.	B12/21 - D - PAB -03 - PW - 0		ARKUSZ:
	NR PROJ.:	OBIEKT:	BRANŻA:
		NR RYS.:	STADIUM:
			INDEX: