



RYSUNEK OGÓLNY
REMONTU MOSTU

PRZEKRÓJ POPRZECZNY
STAN ISTNIEJĄCY
skala 1:50

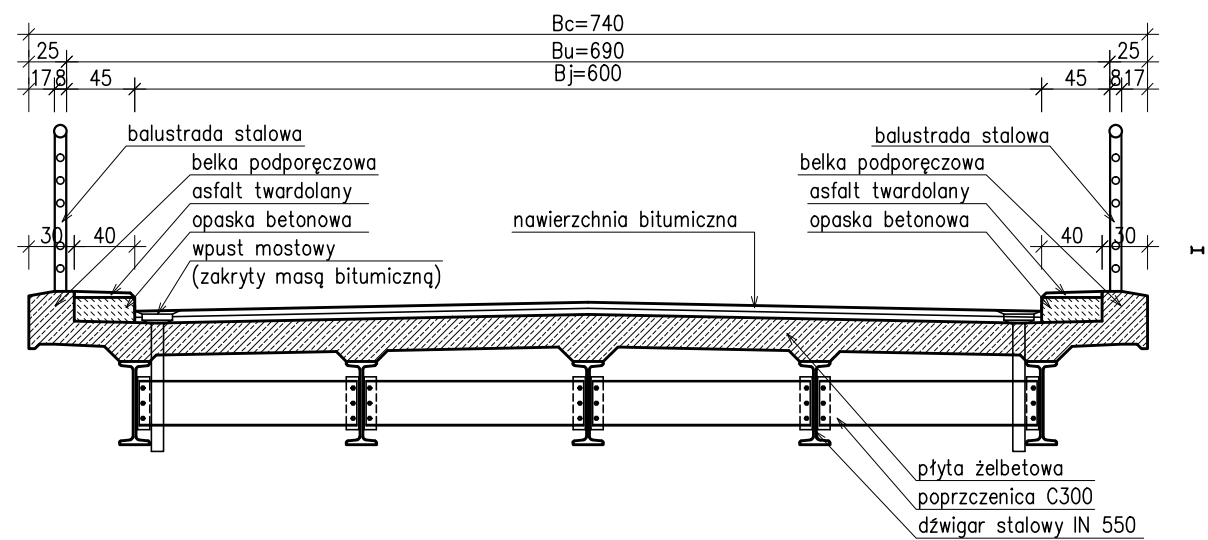

PRZEKRÓJ POPRZECZNY REMONTU MOSTU
skala 1:50

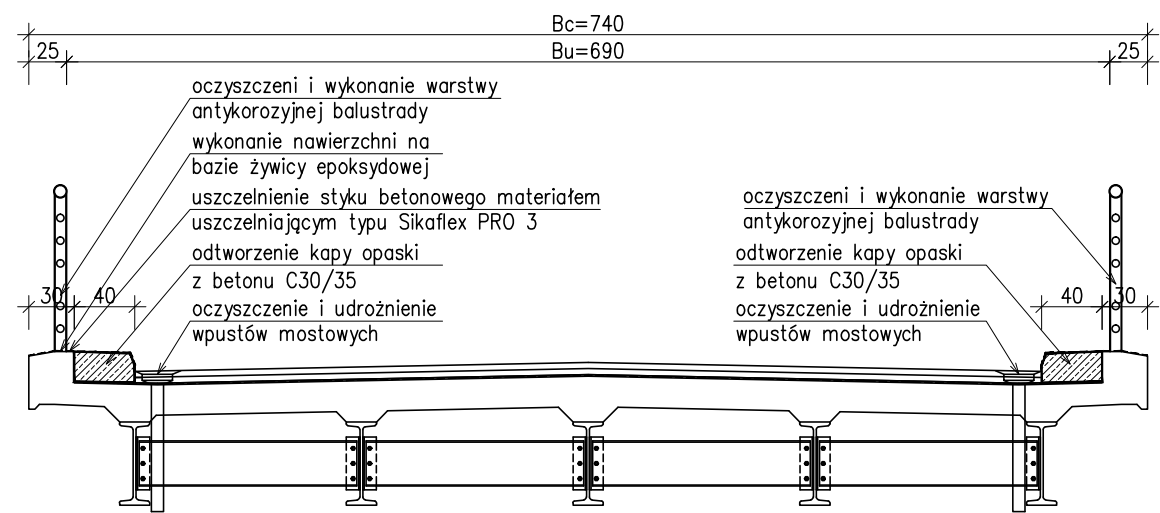

Temat:	REMONT MOSTU W CIĄGU DROGI LEŚNEJ		
Inwestor:	NADLEŚNICTWO RYMANÓW DWORSKA 38; 38-480 RYMANÓW		
Część:	PROJEKT TECHNICZNY		
Zakres:	MOSTOWY	Nr uprawnień:	Podpis:
Opracował:	mgr inż. Piotr GAŹDZIK	PDK/0079/PWOM/14	
Opracował:			
Tytuł:	PRZEKRÓJ POPRZECZNY REMONTOWANEGO MOSTU		
Skala rysunku: 1:50		Data: GRUDZIEŃ 2021	Nr rys.: 3