




Widok z góry
skala 1:50

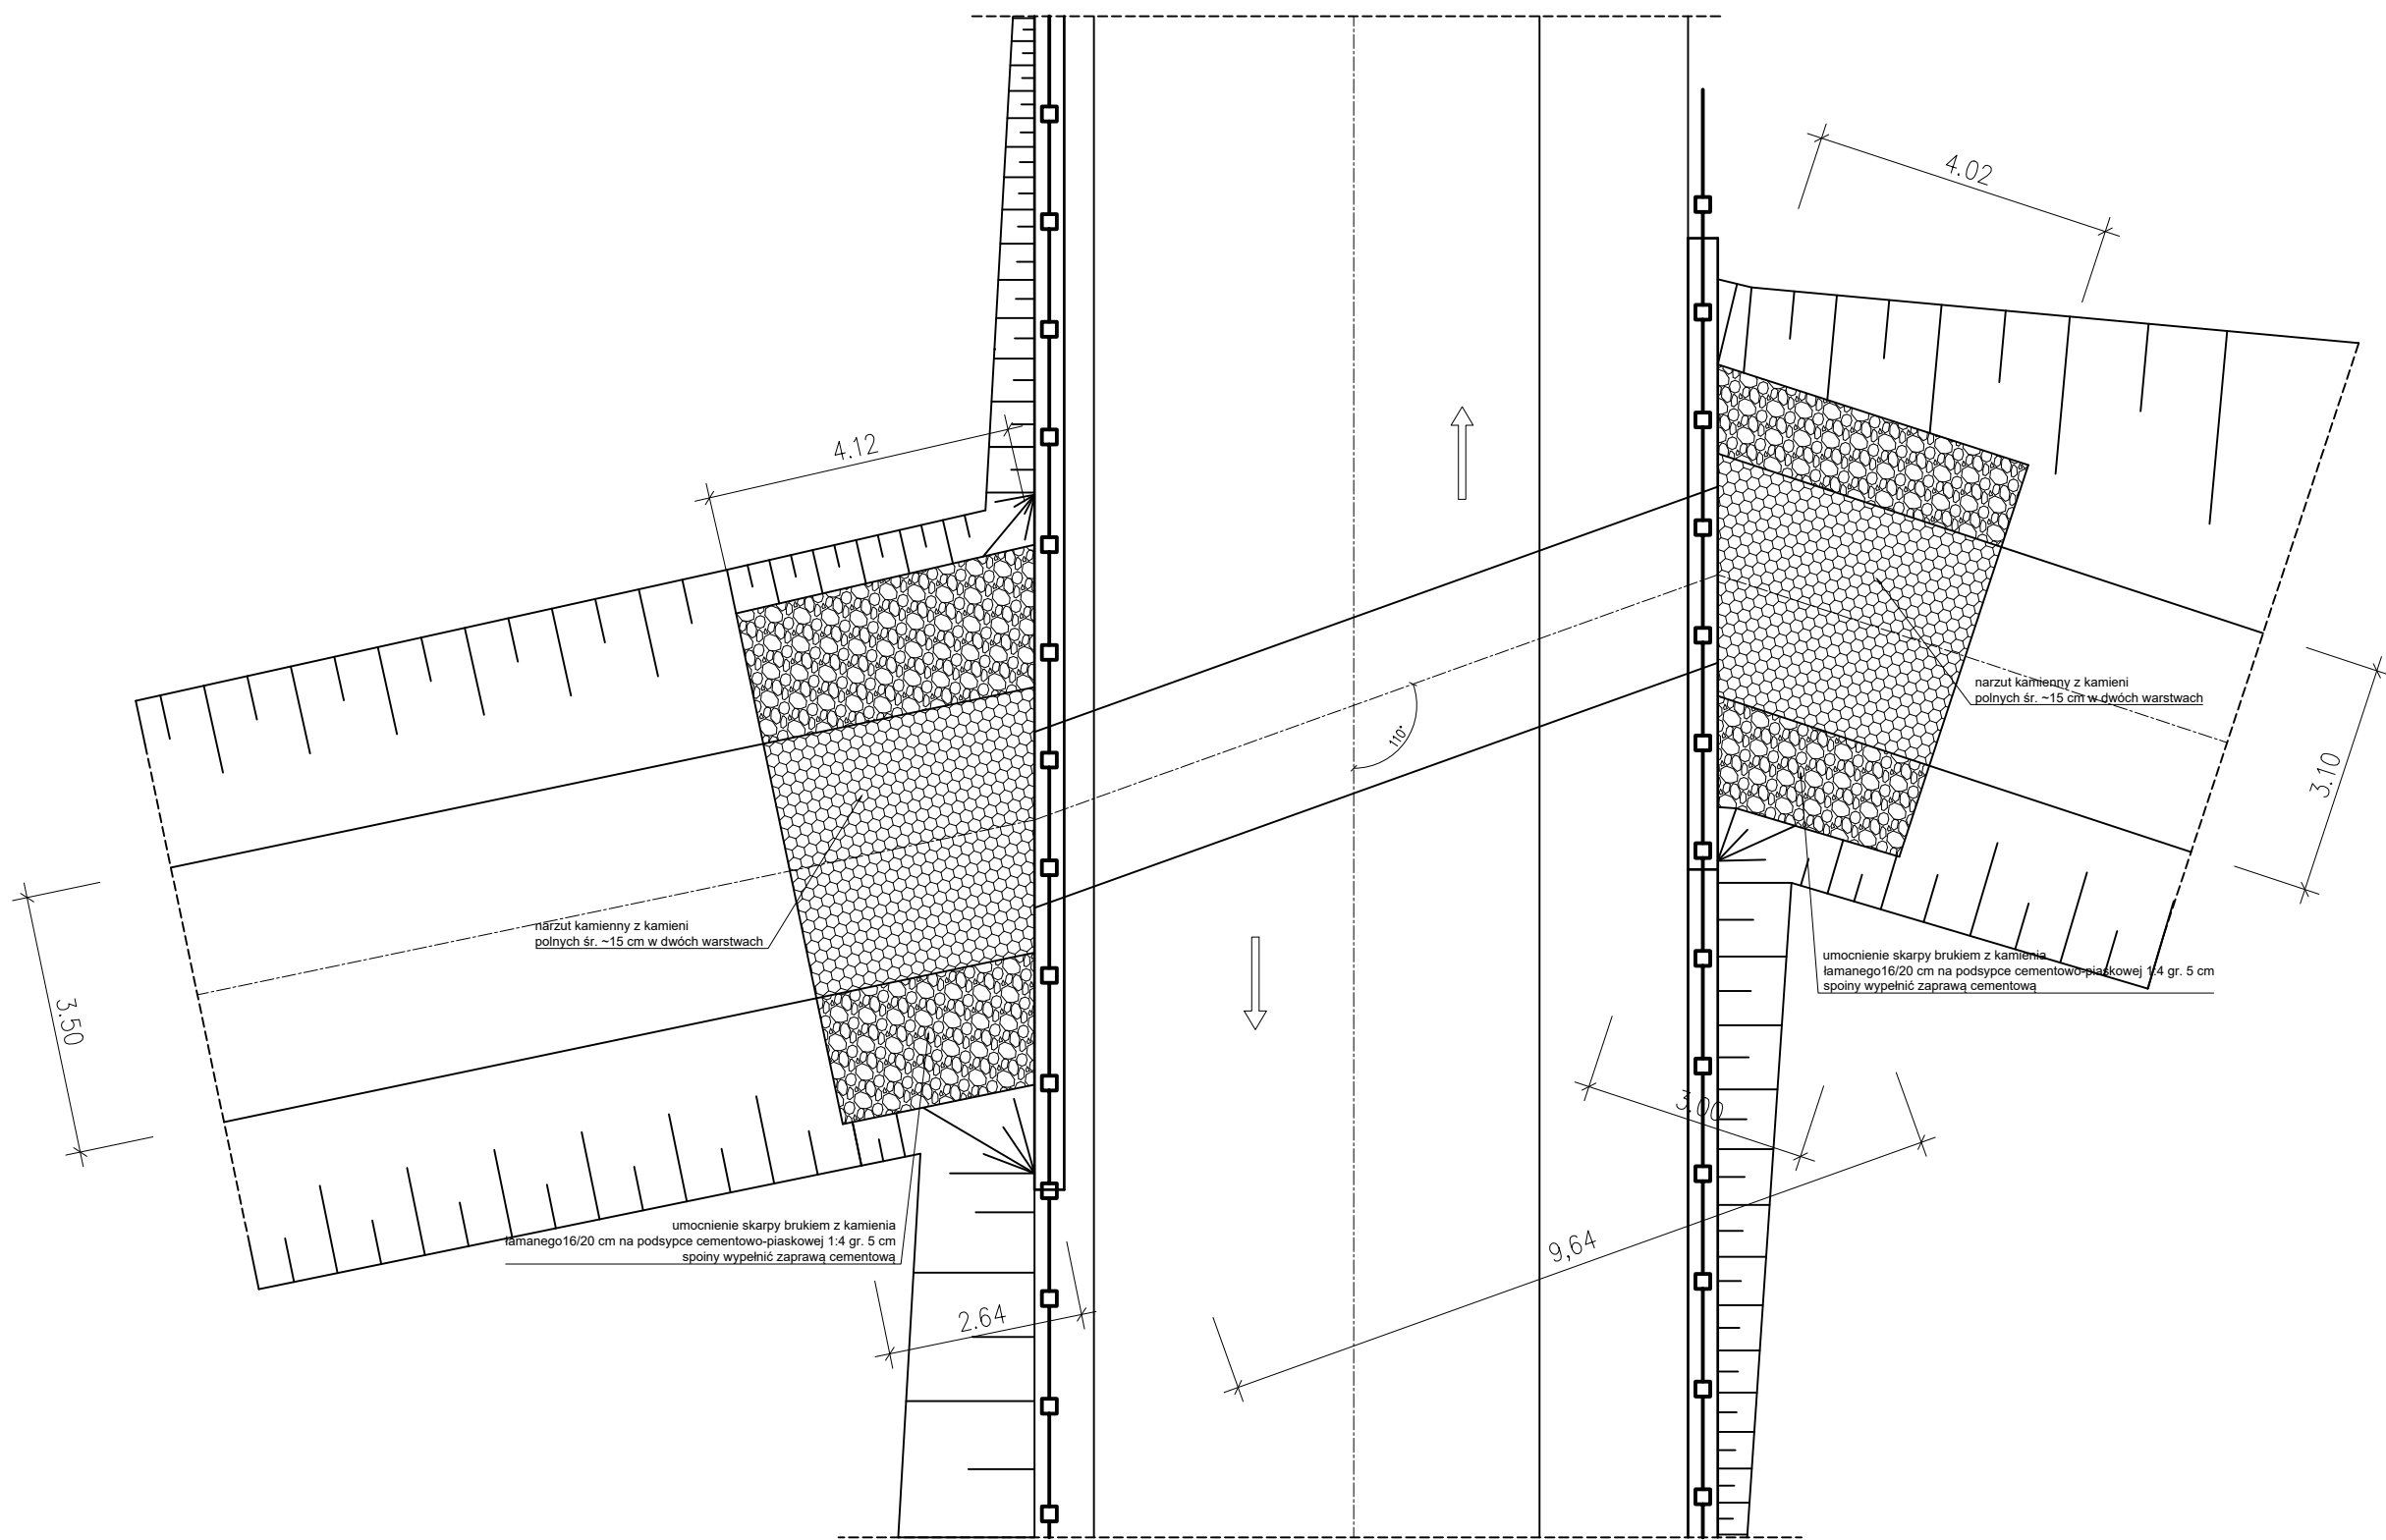


Przekrój podłużny
skala 1:100

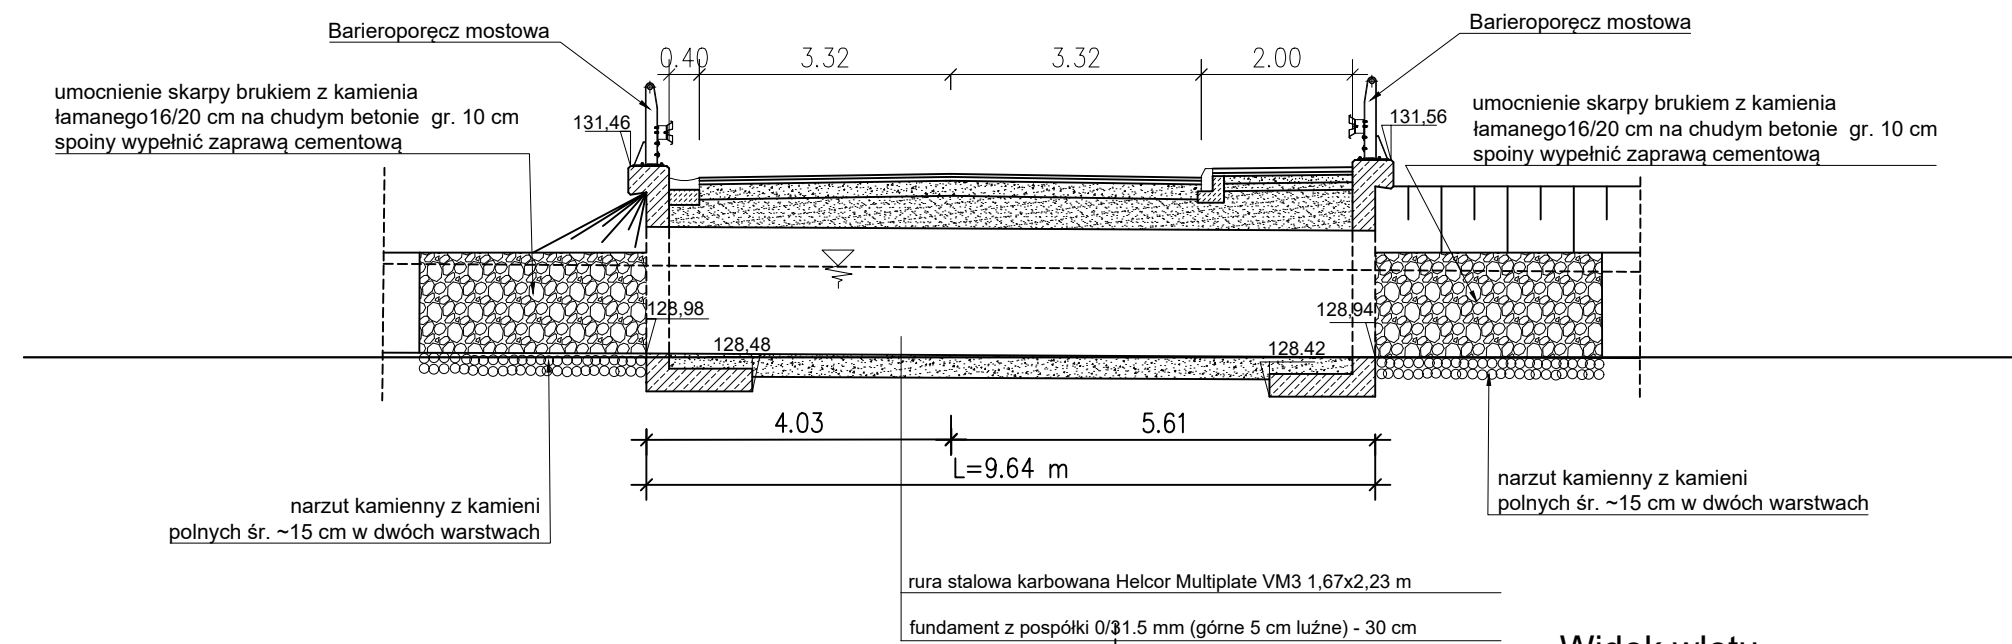


Widok wlotu
skala 1:50

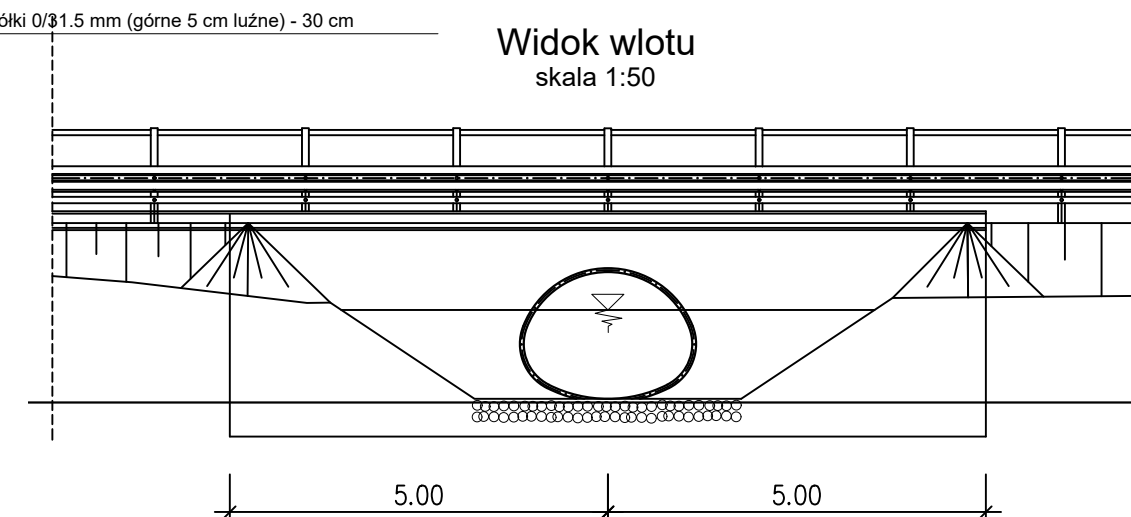

Przekrój poprzeczny
skala 1:50

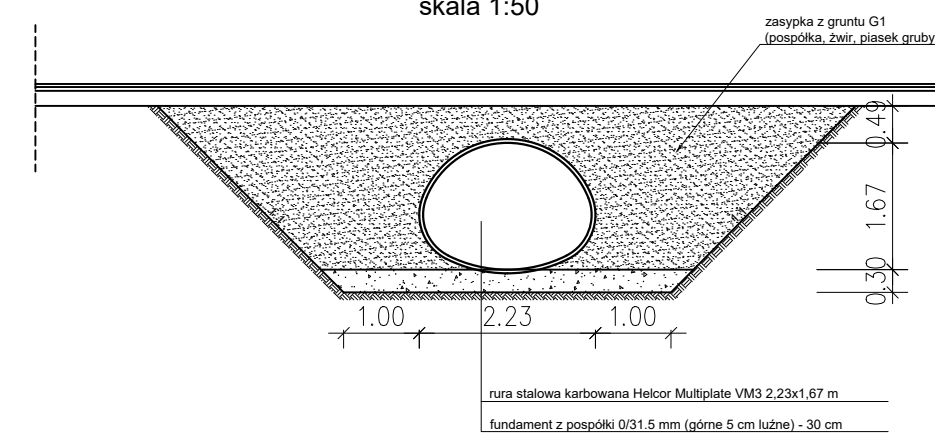

Widok wylotu
skala 1:50

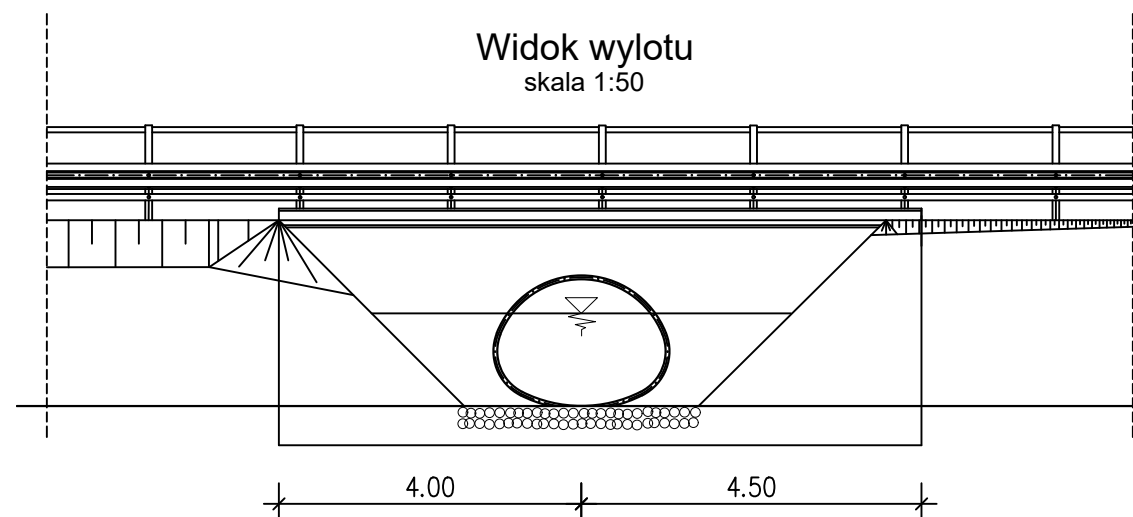

Pracownia projektowa: USŁUGI INŻYNIERSKIE mgr inż. MACIEJ BARTOSIEWICZ ul. Żołnierska 4/60, 11-700 Mragowo tel. 603 182 620 NIP 745-157-22-39 REGON 280201313		Inwestor: Gmina Jedwabno ul. Warmińska 2 12-122 Jedwabno	
Nazwa obiektu:	Rozbudowa i przebudowa drogi gminnej w miejscowości Witówko		
Stadium:	Projekt architektoniczno-budowlany		data: 12.2017 r.
Branża:	Drogowa		
Tytuł rysunku:	Przekroje przepustu		skala: 1:100
nr rysunku:	D-5		
Stanowisko:	Imię i nazwisko	Specjalność:	Nr uprawnień:
Projektant:	mgr inż. Maciej Bartosiewicz	drogowa	WAM/0030/POOD/11
Sprawdzający:	techn. Roman Szczepan	drogowa	136/90/OL
Opracował:	techn. Konrad Prałat	drogowa	
Podpis:			