


ELEWACJA PÓŁNOCNO- ZACHODNIA

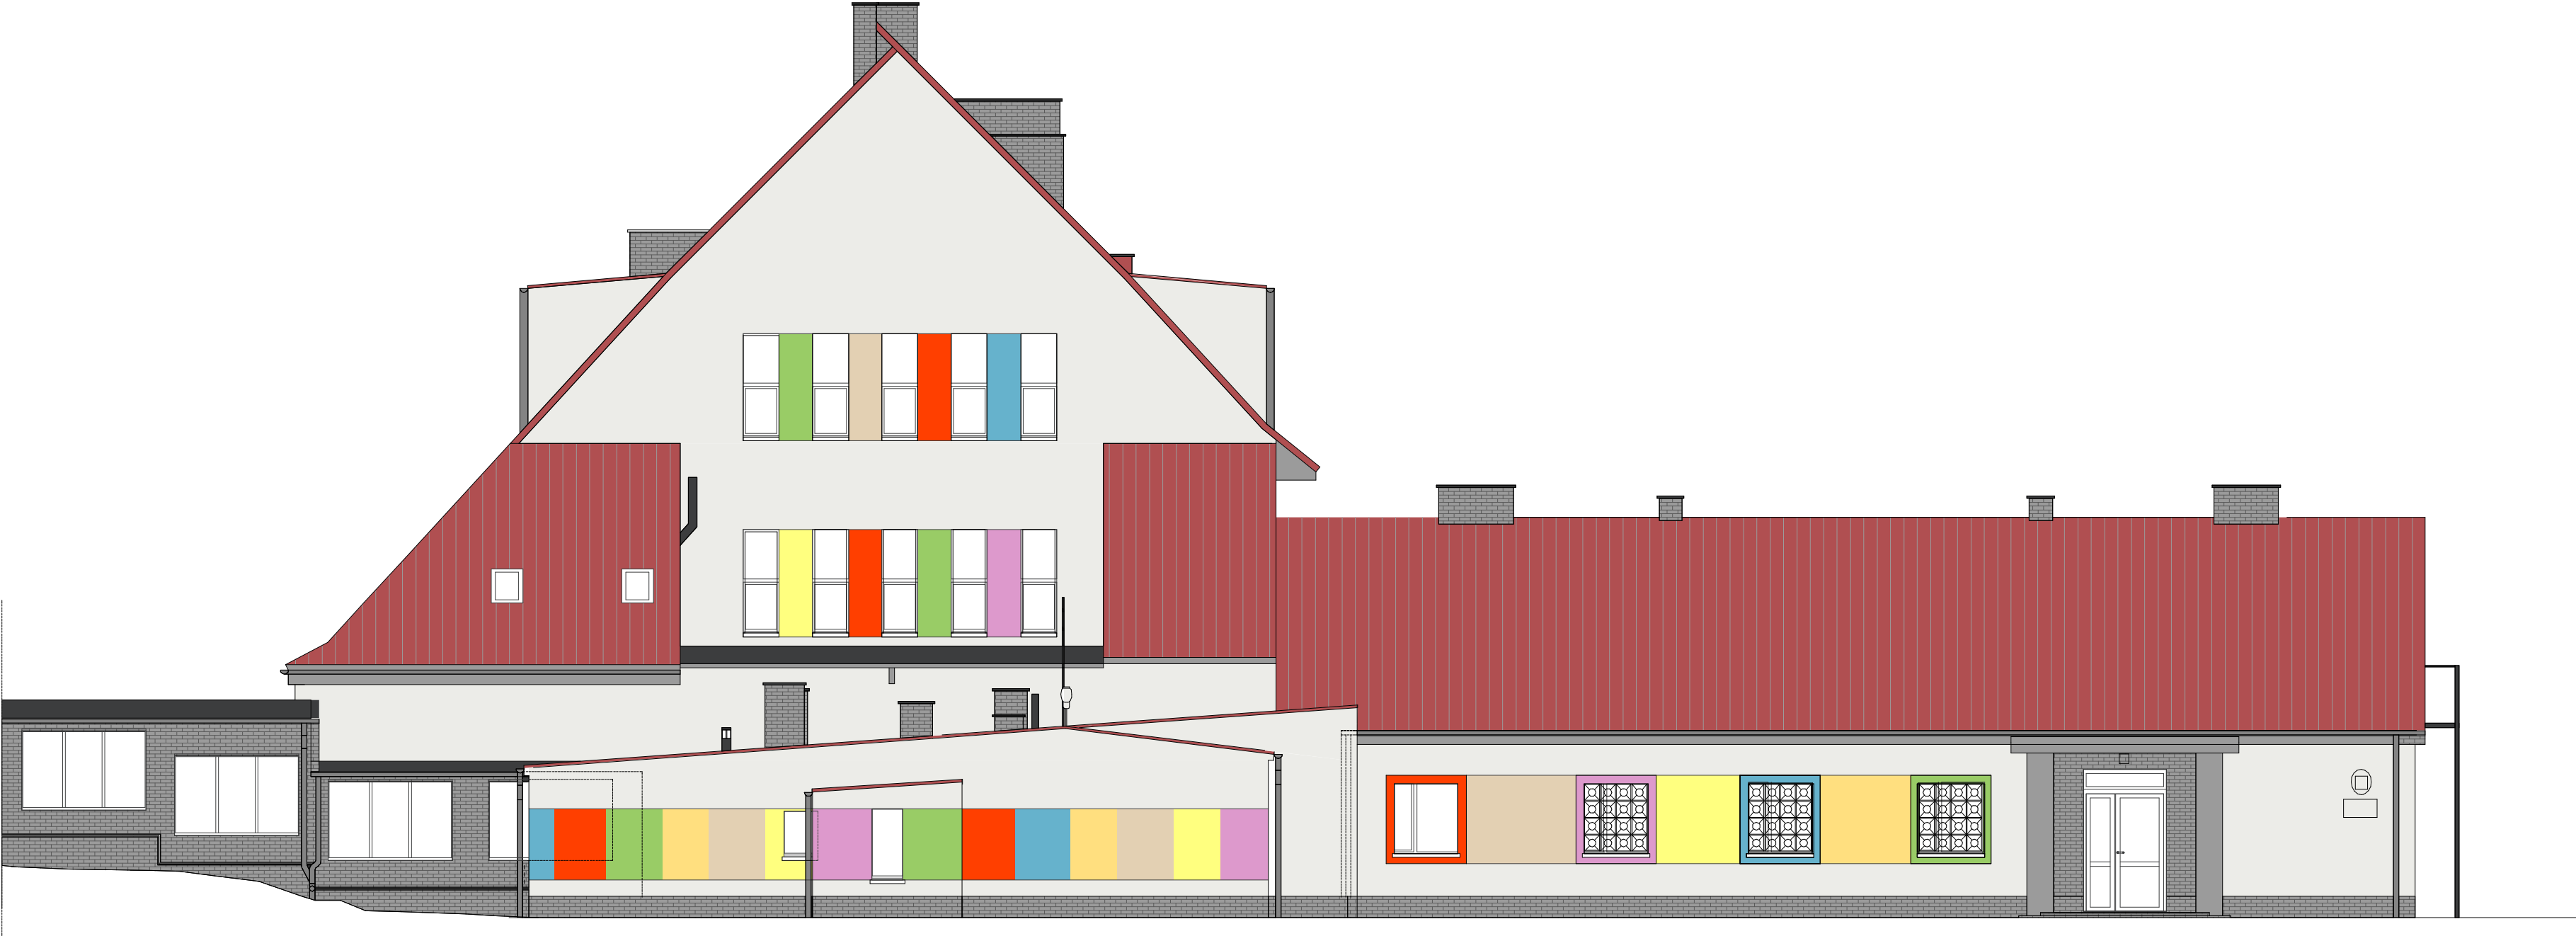

	KOLORYSTYKA ELEWACJI SZKOŁY PODSTAWOWEJ W ŚWIERZNIE Świerzno ul. Szkolna 4, dz. nr 39 , 40,41,48/3 i 264    obręb Świerzno , gmina Świerzno		03.2023
			data
inwestor	Gmina Świerzno, ul.Długa 8, 72-405 Świerzno		A
treść rysunku \ SKALA	ELEWACJA PÓŁNOCNO - ZACHODNIA    1:100		
	imię i nazwisko	podpis	4
projektował	mgr inż.arch Tomasz Kondarewicz upr.bud. nr. 6/ZPOIA/OKK/2009		
			nr. rysunku