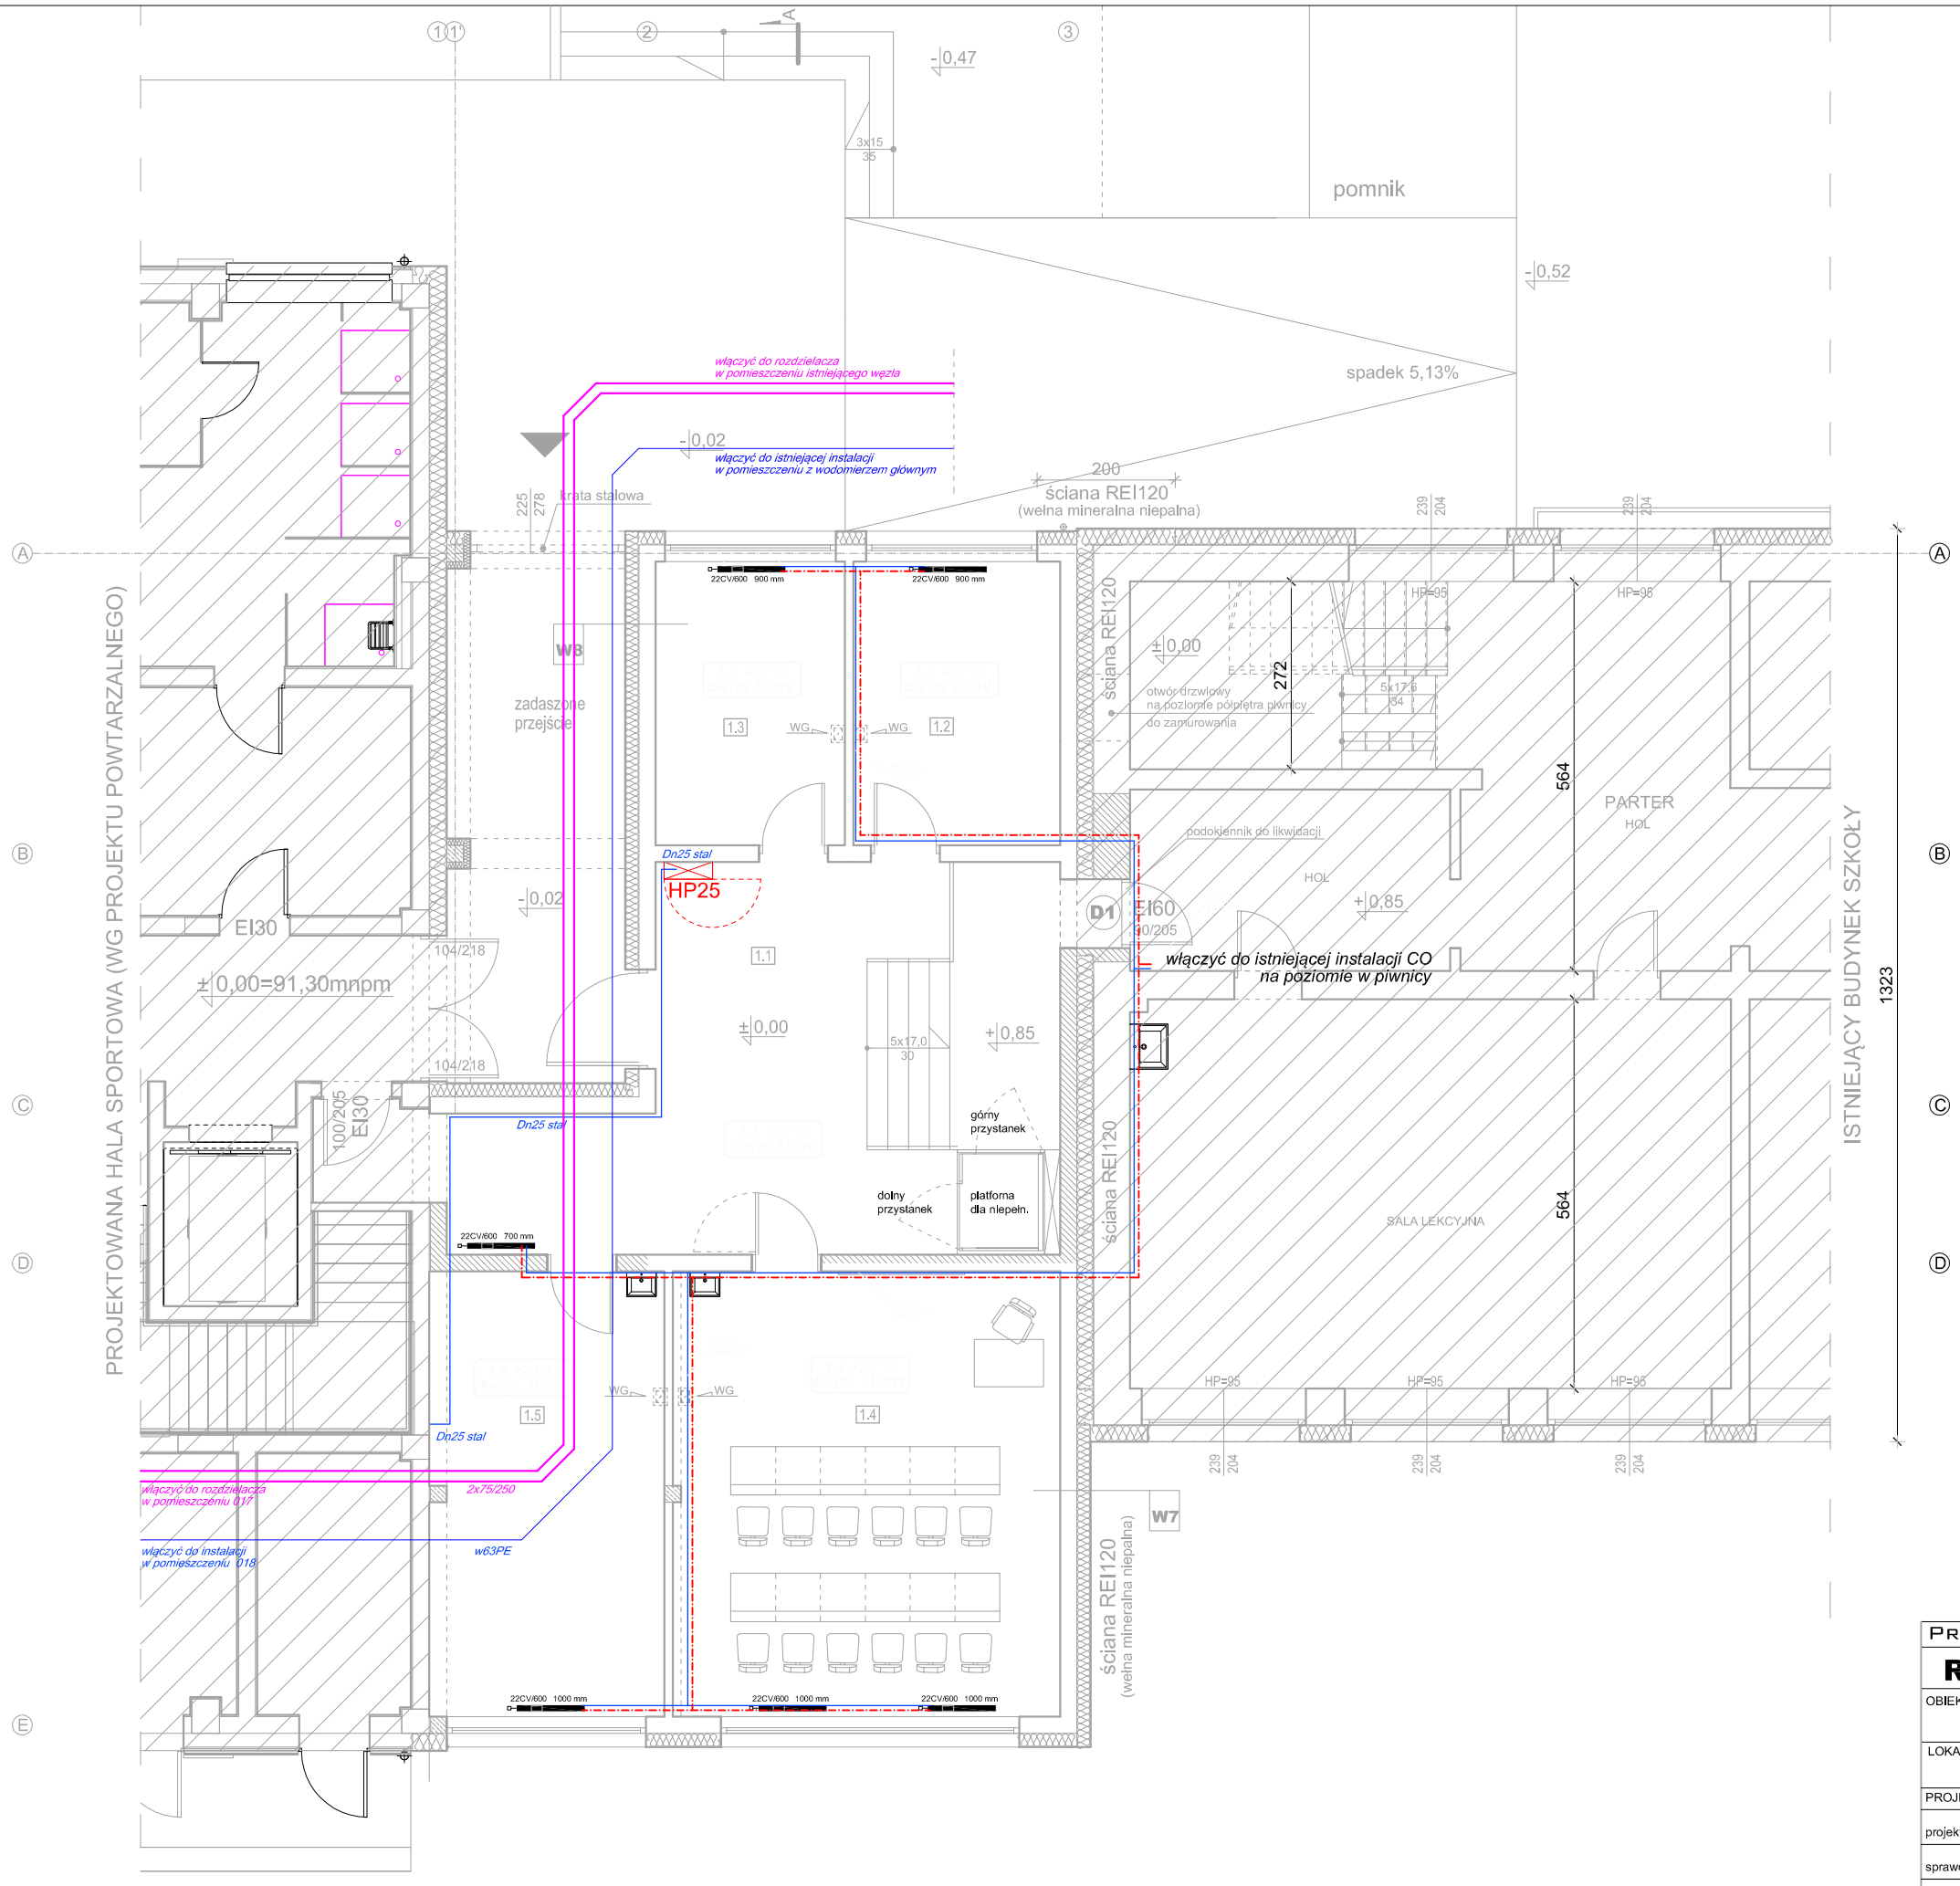

ZESTAWIENIE POMIESZCZEŃ

nr	funkcja	podłoga	pow (m^2)
1.1	komunikacja / hol	wykładzina elast. pcv	39,91
1.2	gabinet logopedy	wykładzina elast. pcv	12,33
1.3	gabinet logopedy	wykładzina elast. pcv	11,29
1.4	sala komputerowa	wykładzina elast. pcv	36,23
1.5	gabinet psychologa	wykładzina elast. pcv	22,00
	RAZEM:		121,76

ŚCIANA SPEŁNIAJĄCA REI60

W6
TYNK CIENKOWARSTWOWY SILIKONOWO–SILIKATOWY, gr. 1,5mm
SIATKA Z WŁÓKNA SZKLANEGO NA ZAPRAWIE KLEJOWEJ
WEŁNA MINERALNA (0,032), gr. 20cm
BLOCZKI SILIKATOWE NA ZAPRAWIE KLEJOWEJ, gr. 24cm
STYROPIAN EPS70 (0,032), gr. 20cm
SIATKA Z WŁÓKNA SZKLANEGO NA ZAPRAWIE KLEJOWEJ
TYNK CIENKOWARSTWOWY SILIKONOWO–SILIKATOWY, gr. 1,5mm

ŚCIANA SPEŁNIAJĄCA REI60

W7
TYNK CIENKOWARSTWOWY SILIKONOWO–SILIKATOWY, gr. 1,5mm
SIATKA Z WŁÓKNA SZKLANEGO NA ZAPRAWIE KLEJOWEJ
WEŁNA MINERALNA (0,032), gr. 20cm
BLOCZKI SILIKATOWE NA ZAPRAWIE KLEJOWEJ, gr. 24cm
TYNK CEMENTOWO–WAPIENNY, gr. 1,5cm

W8
TYNK CIENKOWARSTWOWY SILIKONOWO–SILIKATOWY, gr. 1,5mm
SIATKA Z WŁÓKNA SZKLANEGO NA ZAPRAWIE KLEJOWEJ
STYROPIAN EPS70 (0,032), gr. 20cm
BLOCZKI SILIKATOWE NA ZAPRAWIE KLEJOWEJ, gr. 24cm
TYNK CEMENTOWO–WAPIENNY, gr. 1,5cm

PRACOWNIA ARCHITEKTONICZNA S.C.

SKALA: **1:100**

RZUT PARTERU

OBIEKT:	BUDOWA SZKOLNEJ HALI WIDOWISKOWO-SPORTOWEJ Z ŁACZNIKIEM I INFRASTRUKTURĄ TECHNICZNĄ		
LOKALIZACJA:	Starogard Gdański, gm. Starogard Gdański - M, dz. nr 25/1, obr. ewid. 0022 Identyfikator działki: 221303_1.0022.25/1		
PROJEKTANT:	IMIE I NAZWISKO	NR UPR.	PODPIS:
projektant:	mgr inż. Łukasz Pruszak	POM/0163/POOS/06	
sprawdzający:	mgr inż. Adam Szymborski	POM/0239/POOS/11	
BRANZA: sanitarna	FAZA: PROJ. TECHNICZNY	DATA: KWIECIEŃ 2024r.	NR RYS **S1**