


LEGENDA

- wydzielenie odporności ogniowej REI120
- wydzielenie odporności ogniowej REI60
- wydzielenie odporności ogniowej EI15

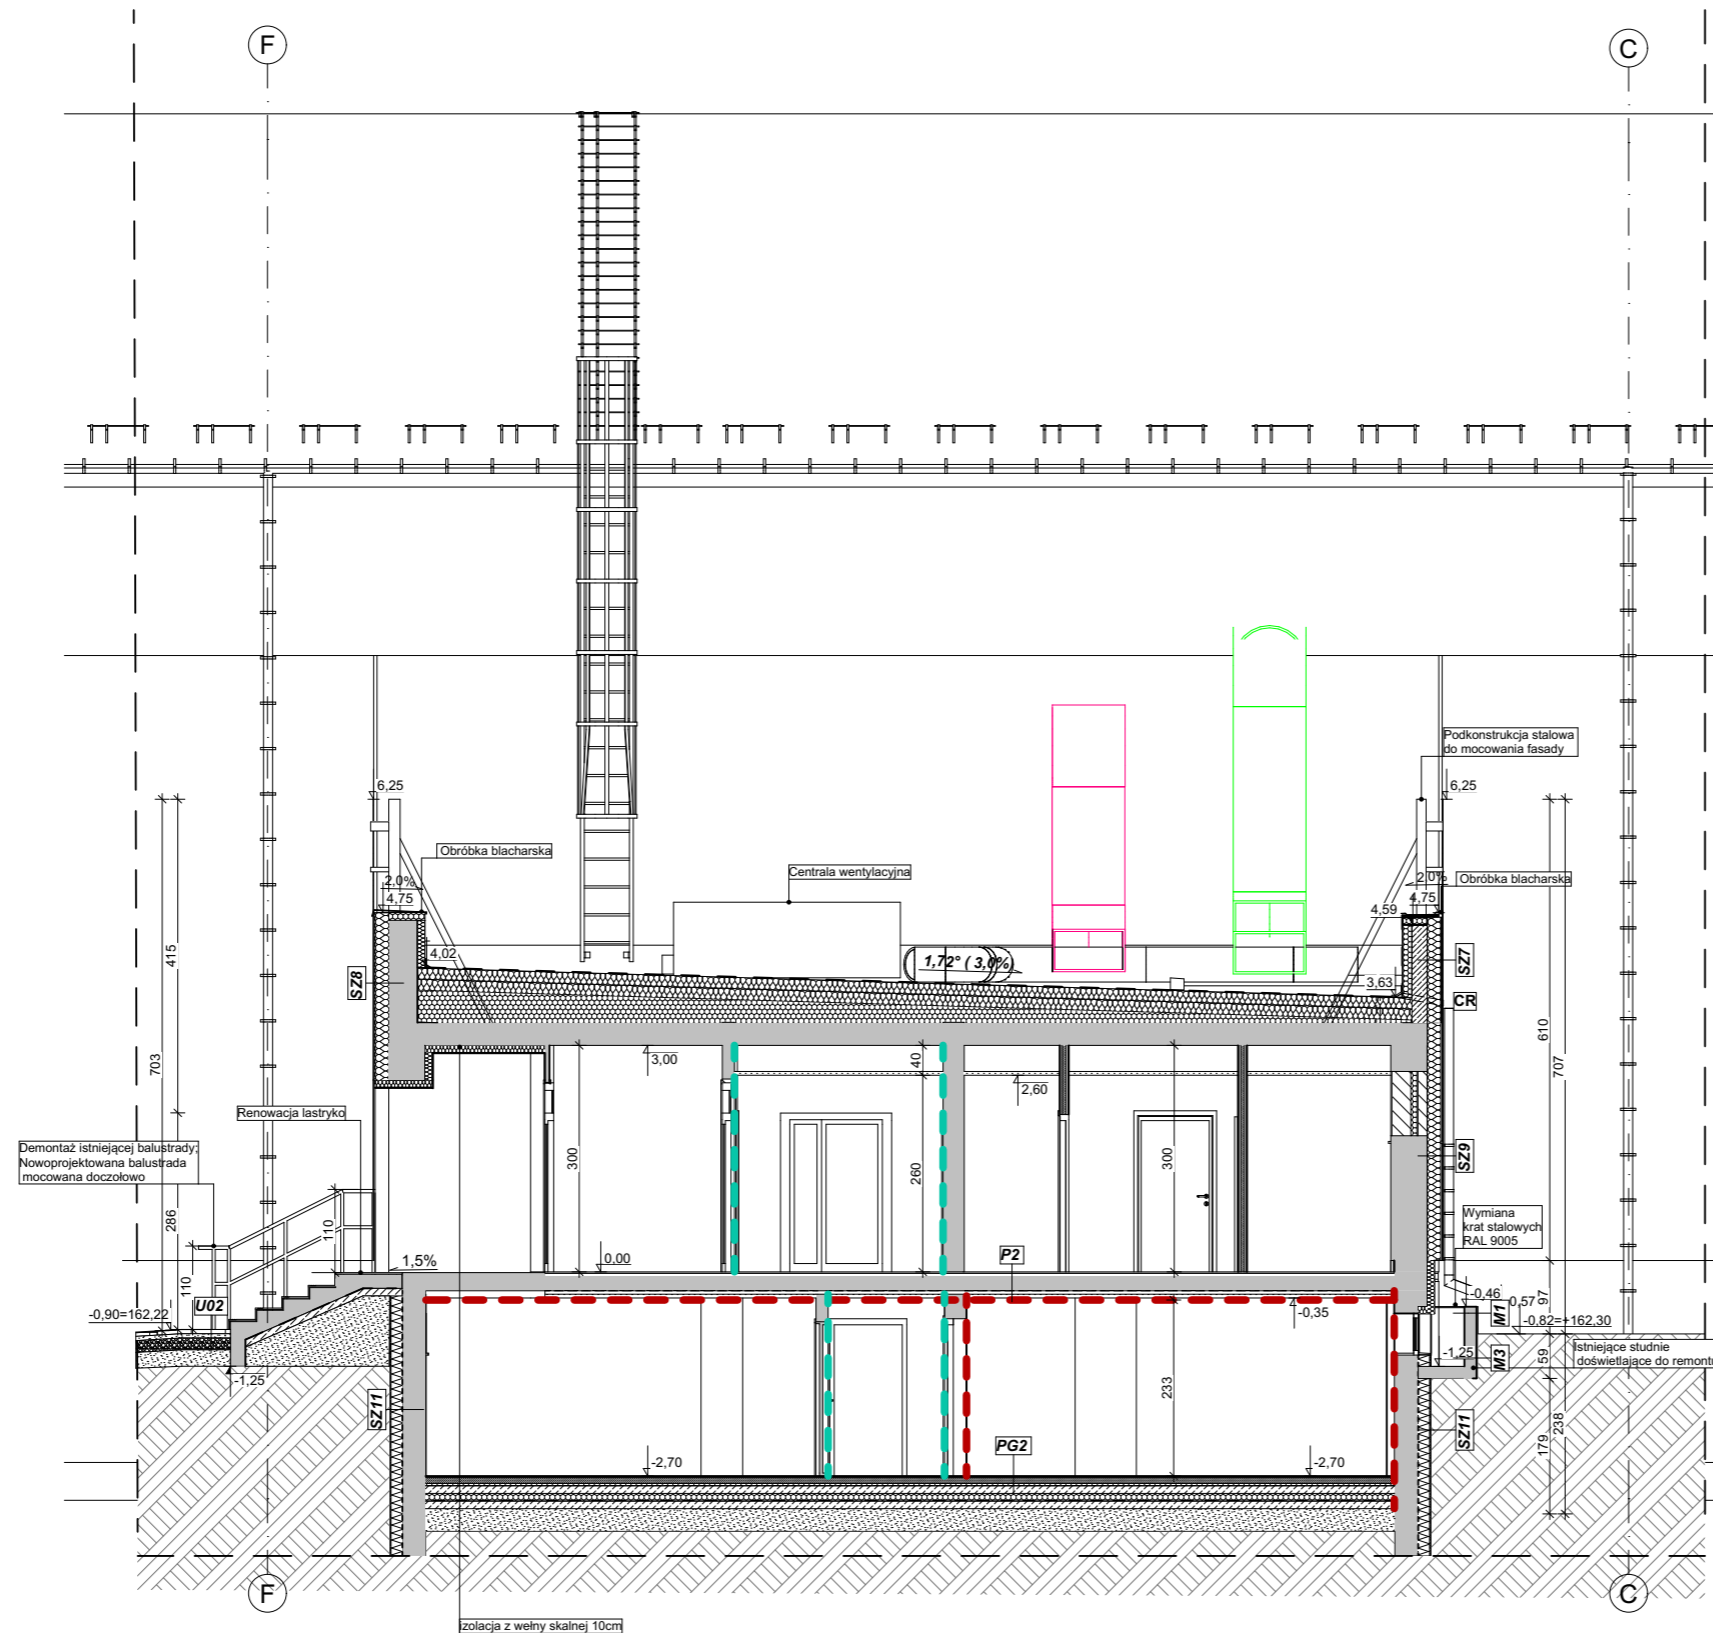

UWAGA
Wysokość montażu kanałów wentylacyjnych wg proj. branży sanitarnej

Na etapie produkcyjnym należy wykonać projekt warsztatowy podkonstrukcji elewacji zawierający analizę statyczno-wytrzymałościową.

TBI ARCHITEKCI

JEDN. PROJE.: TBIARCHITEKCI Sp. z o.o. 80-827 Gdańsk, ul.Podgarbary 10

FAZA:
PROJEKT WYKONAWCZY

TEMAT:
ROZBIÓRKA SALI GIMNASTYCZNEJ ORAZ BUDOWA HALI SPORTOWEJ Z PRZEBUDOWĄ ŁĄCZNIKA SZKOŁY I INFRASTRUKTURY TECHNICZNEJ

ADRES:
Zespół Kształcenia w Lubianie
83-407 Lubiana ul.Szkołna 1
Jedn. ewidencyjna: 220604_2, obręb Lubiana 220604_2.0015, 15, Dz. ewidenc. 28/2, 27/2, 28/2, 32/10

INWESTOR:
Gmina Kościerzyna
83-400 Kościerzyna ul.Sirzelecka 9

TOM:
TOM II

ZAKRES:
PROJ. ARCHITEKTONICZNO-BUDOWLANY

BRANŻA:
ARCHITEKTURA

PODPIS:
GŁÓWNY PROJEKTANT:
mgr inż. arch. MAGDALENA BRZEZIŃSKA
uprawnienia budowlane do projektowania bez ograniczeń w specjalności architektonicznej upr.nr 03/POOKK/IV/2014

PODPIS:
ZESPÓŁ PROJEKTOWY
mgr inż. arch. AMELIA ZAWORA-SMEJA

PODPIS:
SPRAWDZAJĄCY:
mgr inż. arch. MAŁGORZATA MAKAR
uprawnienia budowlane do projektowania bez ograniczeń w specjalności architektonicznej upr.nr 151/POOKK/IV/2020

NAZWA RYSUNKU:
Przekrój B-B

NR RYSUNKU:
A_11

SKALA:
1:100

DATA:
31.07.2020