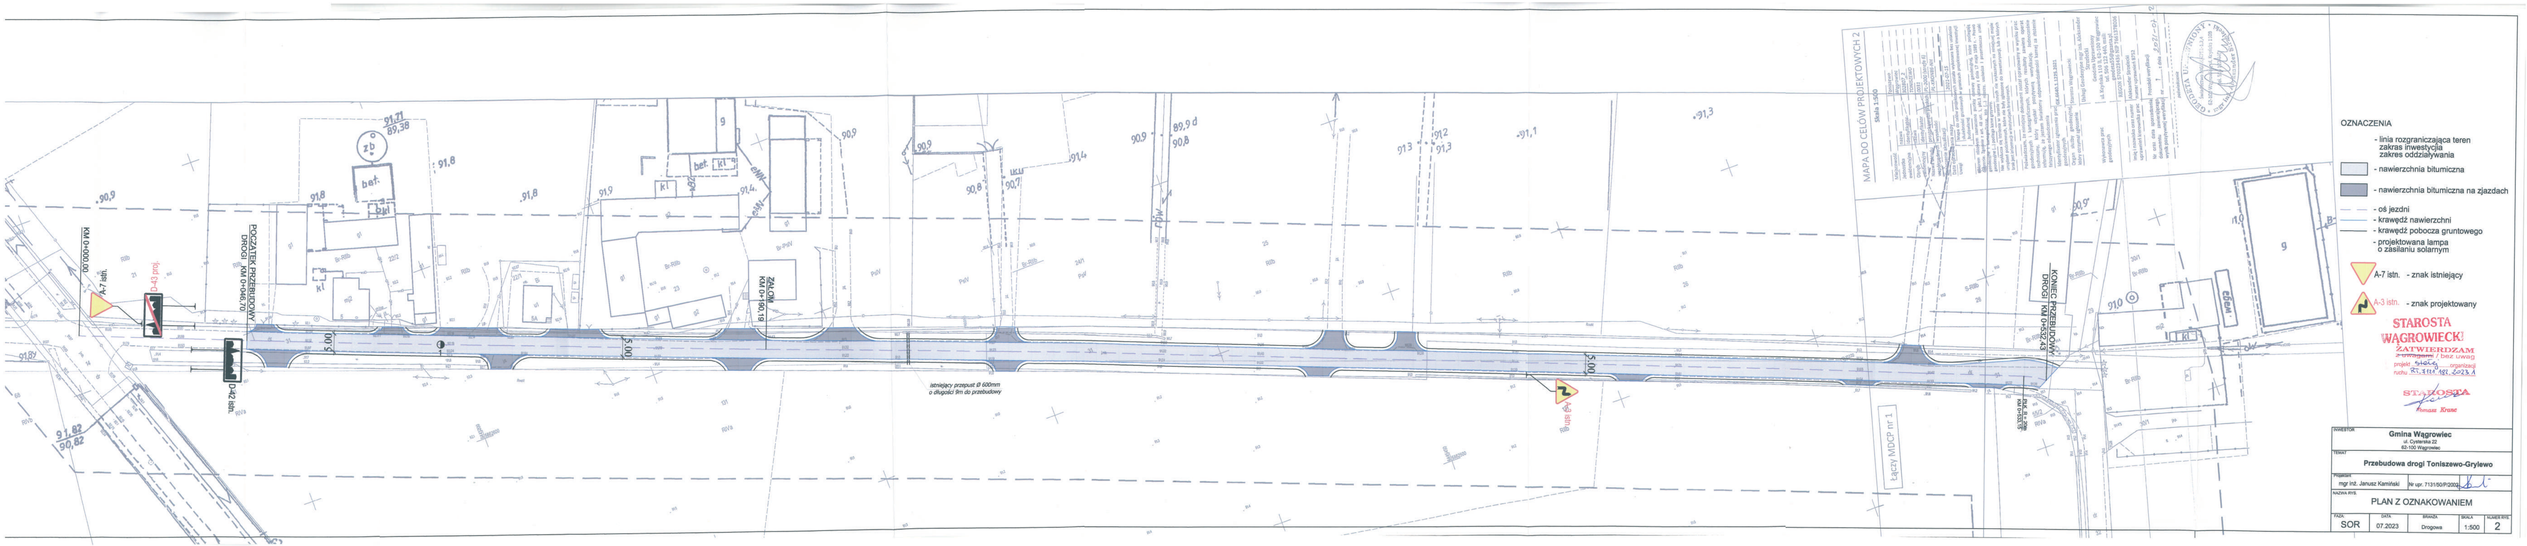
MAPA DO CELÓW PROJEKTOWYCH 2
Skala 1:500
OZNACZENIA
- linia rozgraniczająca teren zakras inwestycja zakres oddziaływania
- nawierzchnia bitumiczna
- nawierzchnia bitumiczna na zjazdach
- oś jezdni
- krawędź nawierzchni
- krawędź pobocza gruntowego
- projektowana lampa o zasilaniu solarnym
A-7 istn. - znak istniejący
A-3 istn. - znak projektowany
STAROSTA WĄGROWIECKI
ZATWIERDZAM
z uwzględnieniem / bez uwag
projekt
ruchu
STAROSTA
Tomasz Krane
INWESTOR
Gmina Wągrowiec
ul. Cysterska 22
63-100 Wągrowiec
TEMAT
Przebudowa drogi Toniszewo-Grylewo
PROJEKTANT
mgr inż. Janusz Kamiński
Nr upr. 713/150/P/2009
NAZWA RYS.
PLAN Z OZNAKOWANIEM
FAZA
SOR
DATA
07.2023
BRANŻA
Drogowa
SKALA
1:500
NUMER RYS.
2
KM 0+000.00
KONIEC PRZEBUDOWY DROGI KM 0+340.70
POCZĄTEK PRZEBUDOWY DROGI KM 0+040.70
KONIEC PRZEBUDOWY DROGI KM 0+432.43
A-7 istn.
D-53 proj.
D-42 istn.
istniejący przepust Ø 600mm o długości 9m do przebudowy
5.00
5.00
5.00
9.00
9.00
9.00
91.82
90.82
90.9
91.8
91.9
91.4
90.8
90.7
91.2
91.3
91.1
91.0
89.9 d
89.38
91.27
bet.
kl I
zb
ppw
ŁKCH
ŁKCH
ŁKCH