

Projekt architektury wnętrz  
realizowany w ramach projektu „Welcome to Poland”  
Uniwersytet Rolniczy im. H. Kołłątaja w Krakowie

Marta Moryń  
MoMa concept  
ARCHITEKTURA WNEŹTRZ

NIP: 9492097919  
ul. Kirkusowa 6m34  
30-440 Kraków  
tel: 881 430 984




Projekt architektury wnętrz  
realizowany w ramach projektu „Welcome to Poland”  
Uniwersytet Rolniczy im. H. Kołłątaja w Krakowie


część I

SALA 114





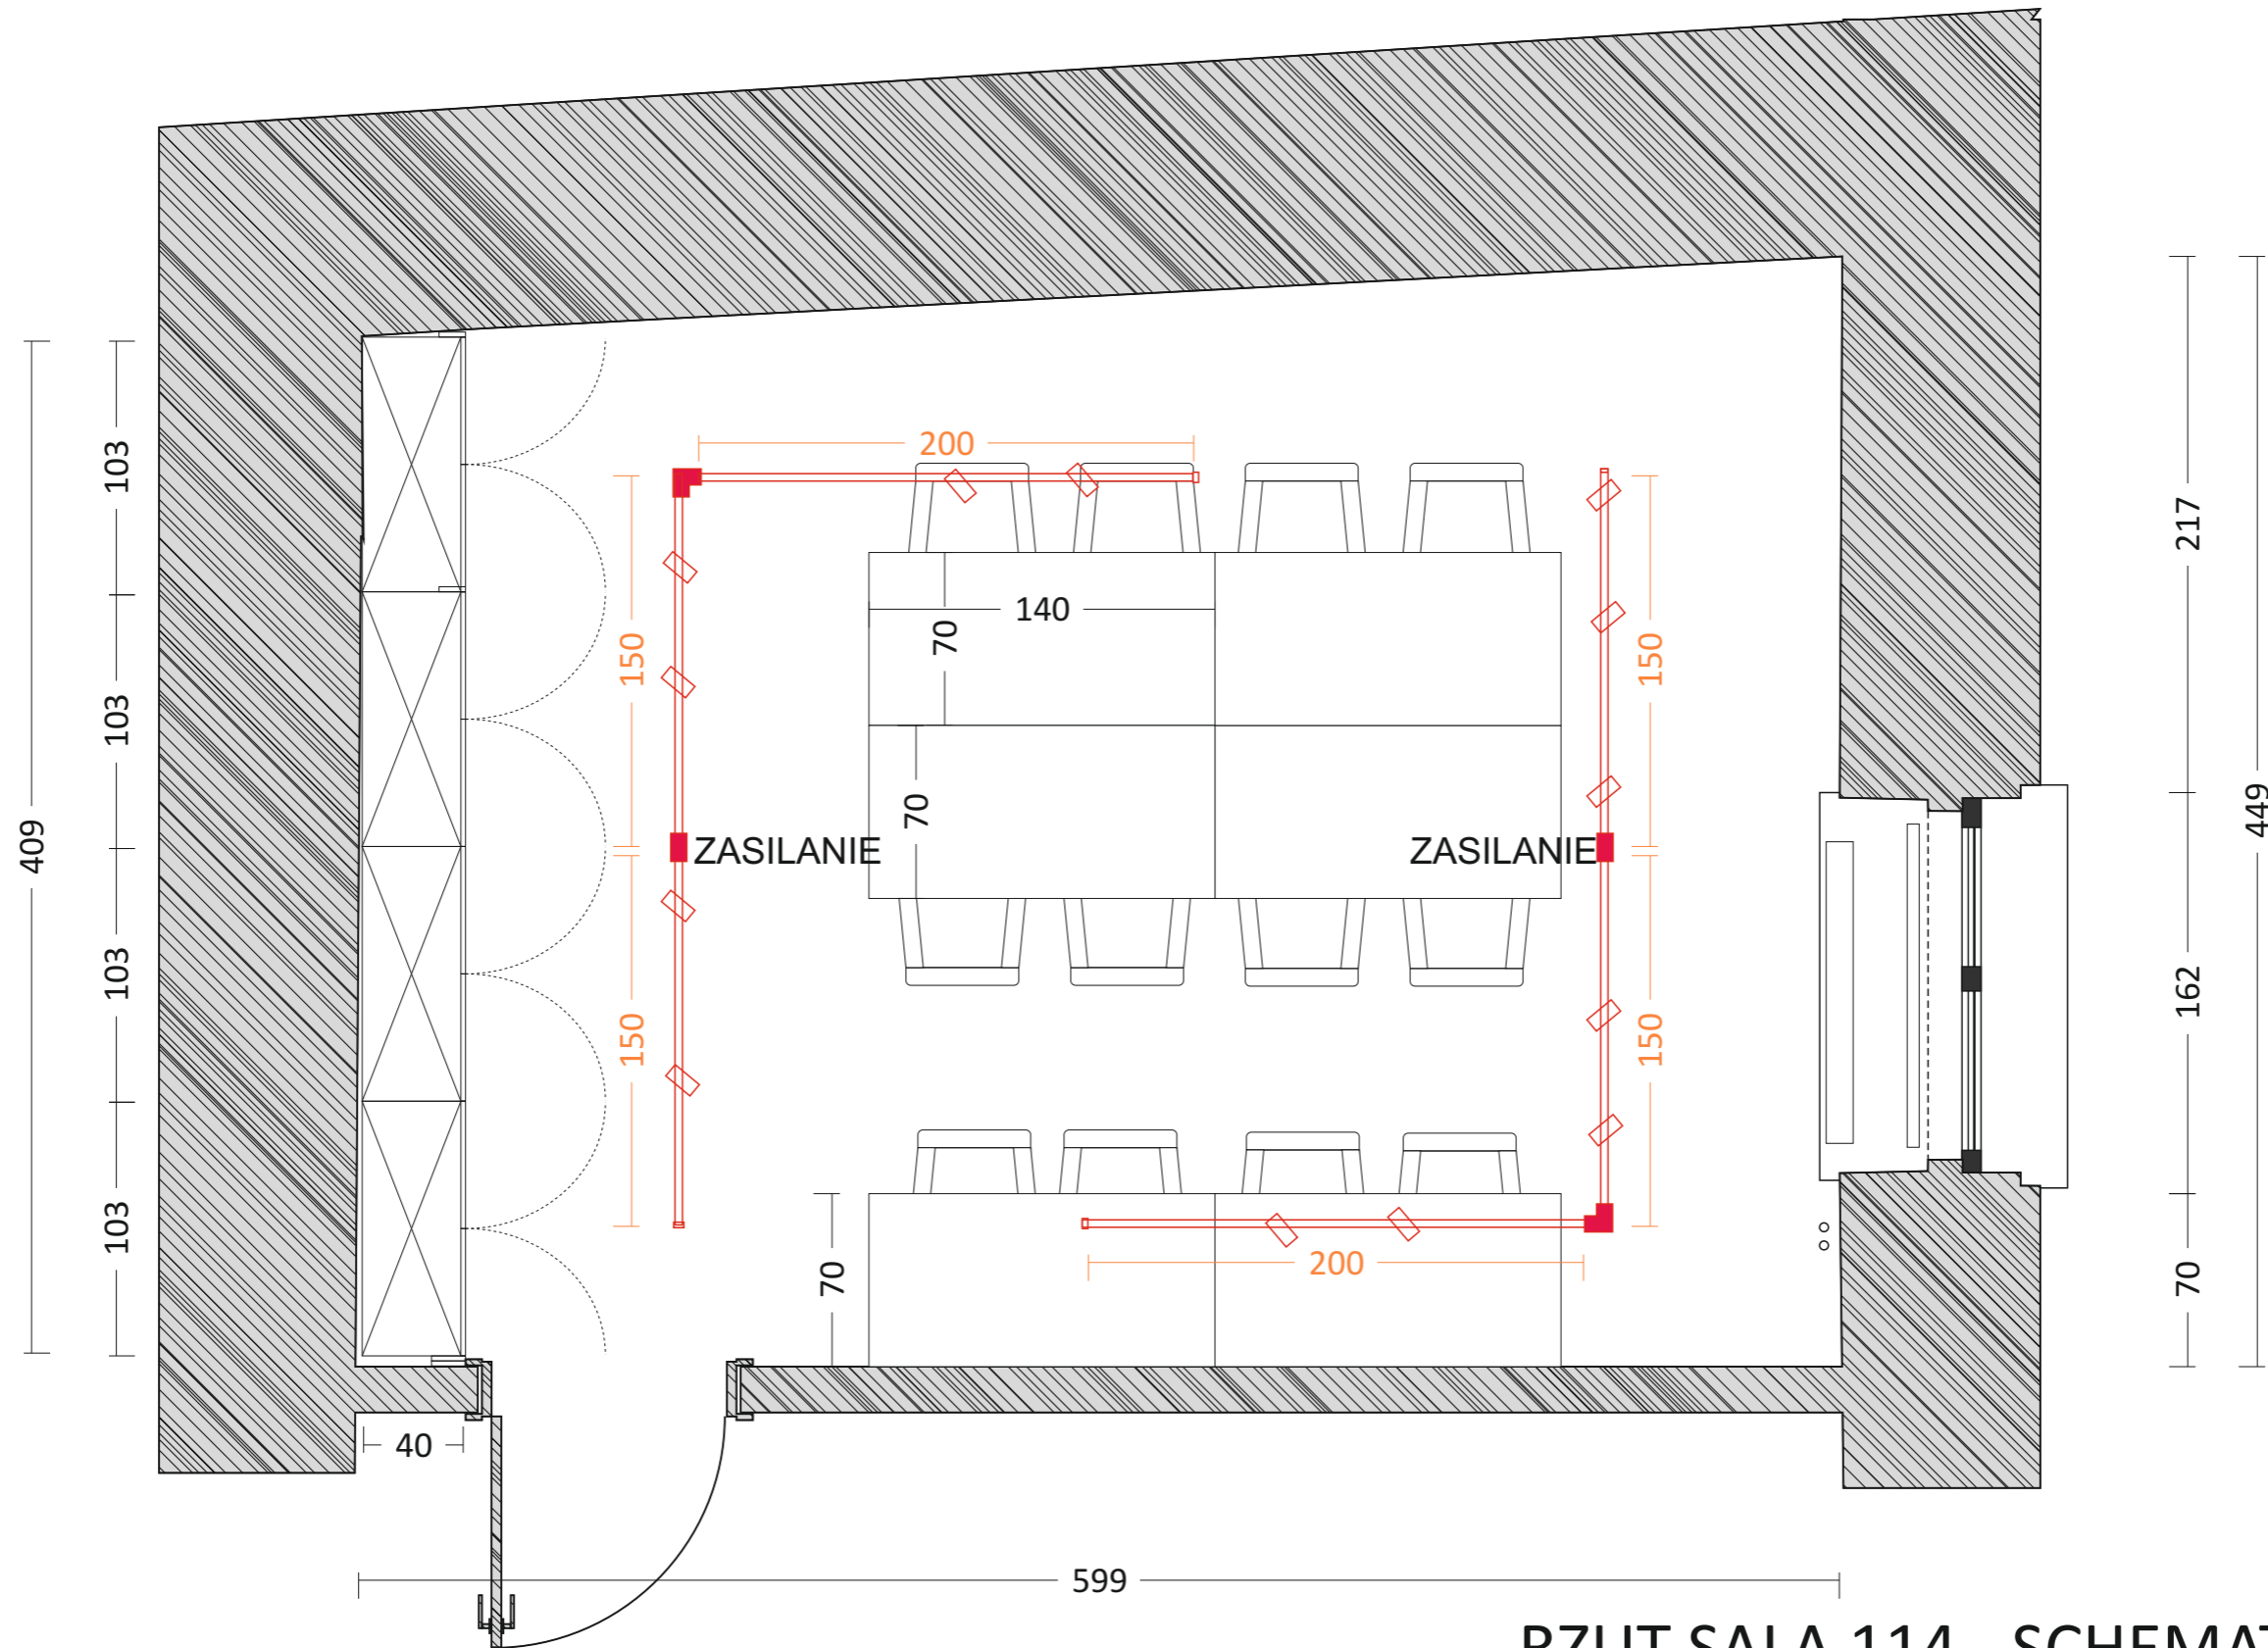


**RZUT SALA 114 - SCHEMAT ELEKTRYKI**  
skala 1:30

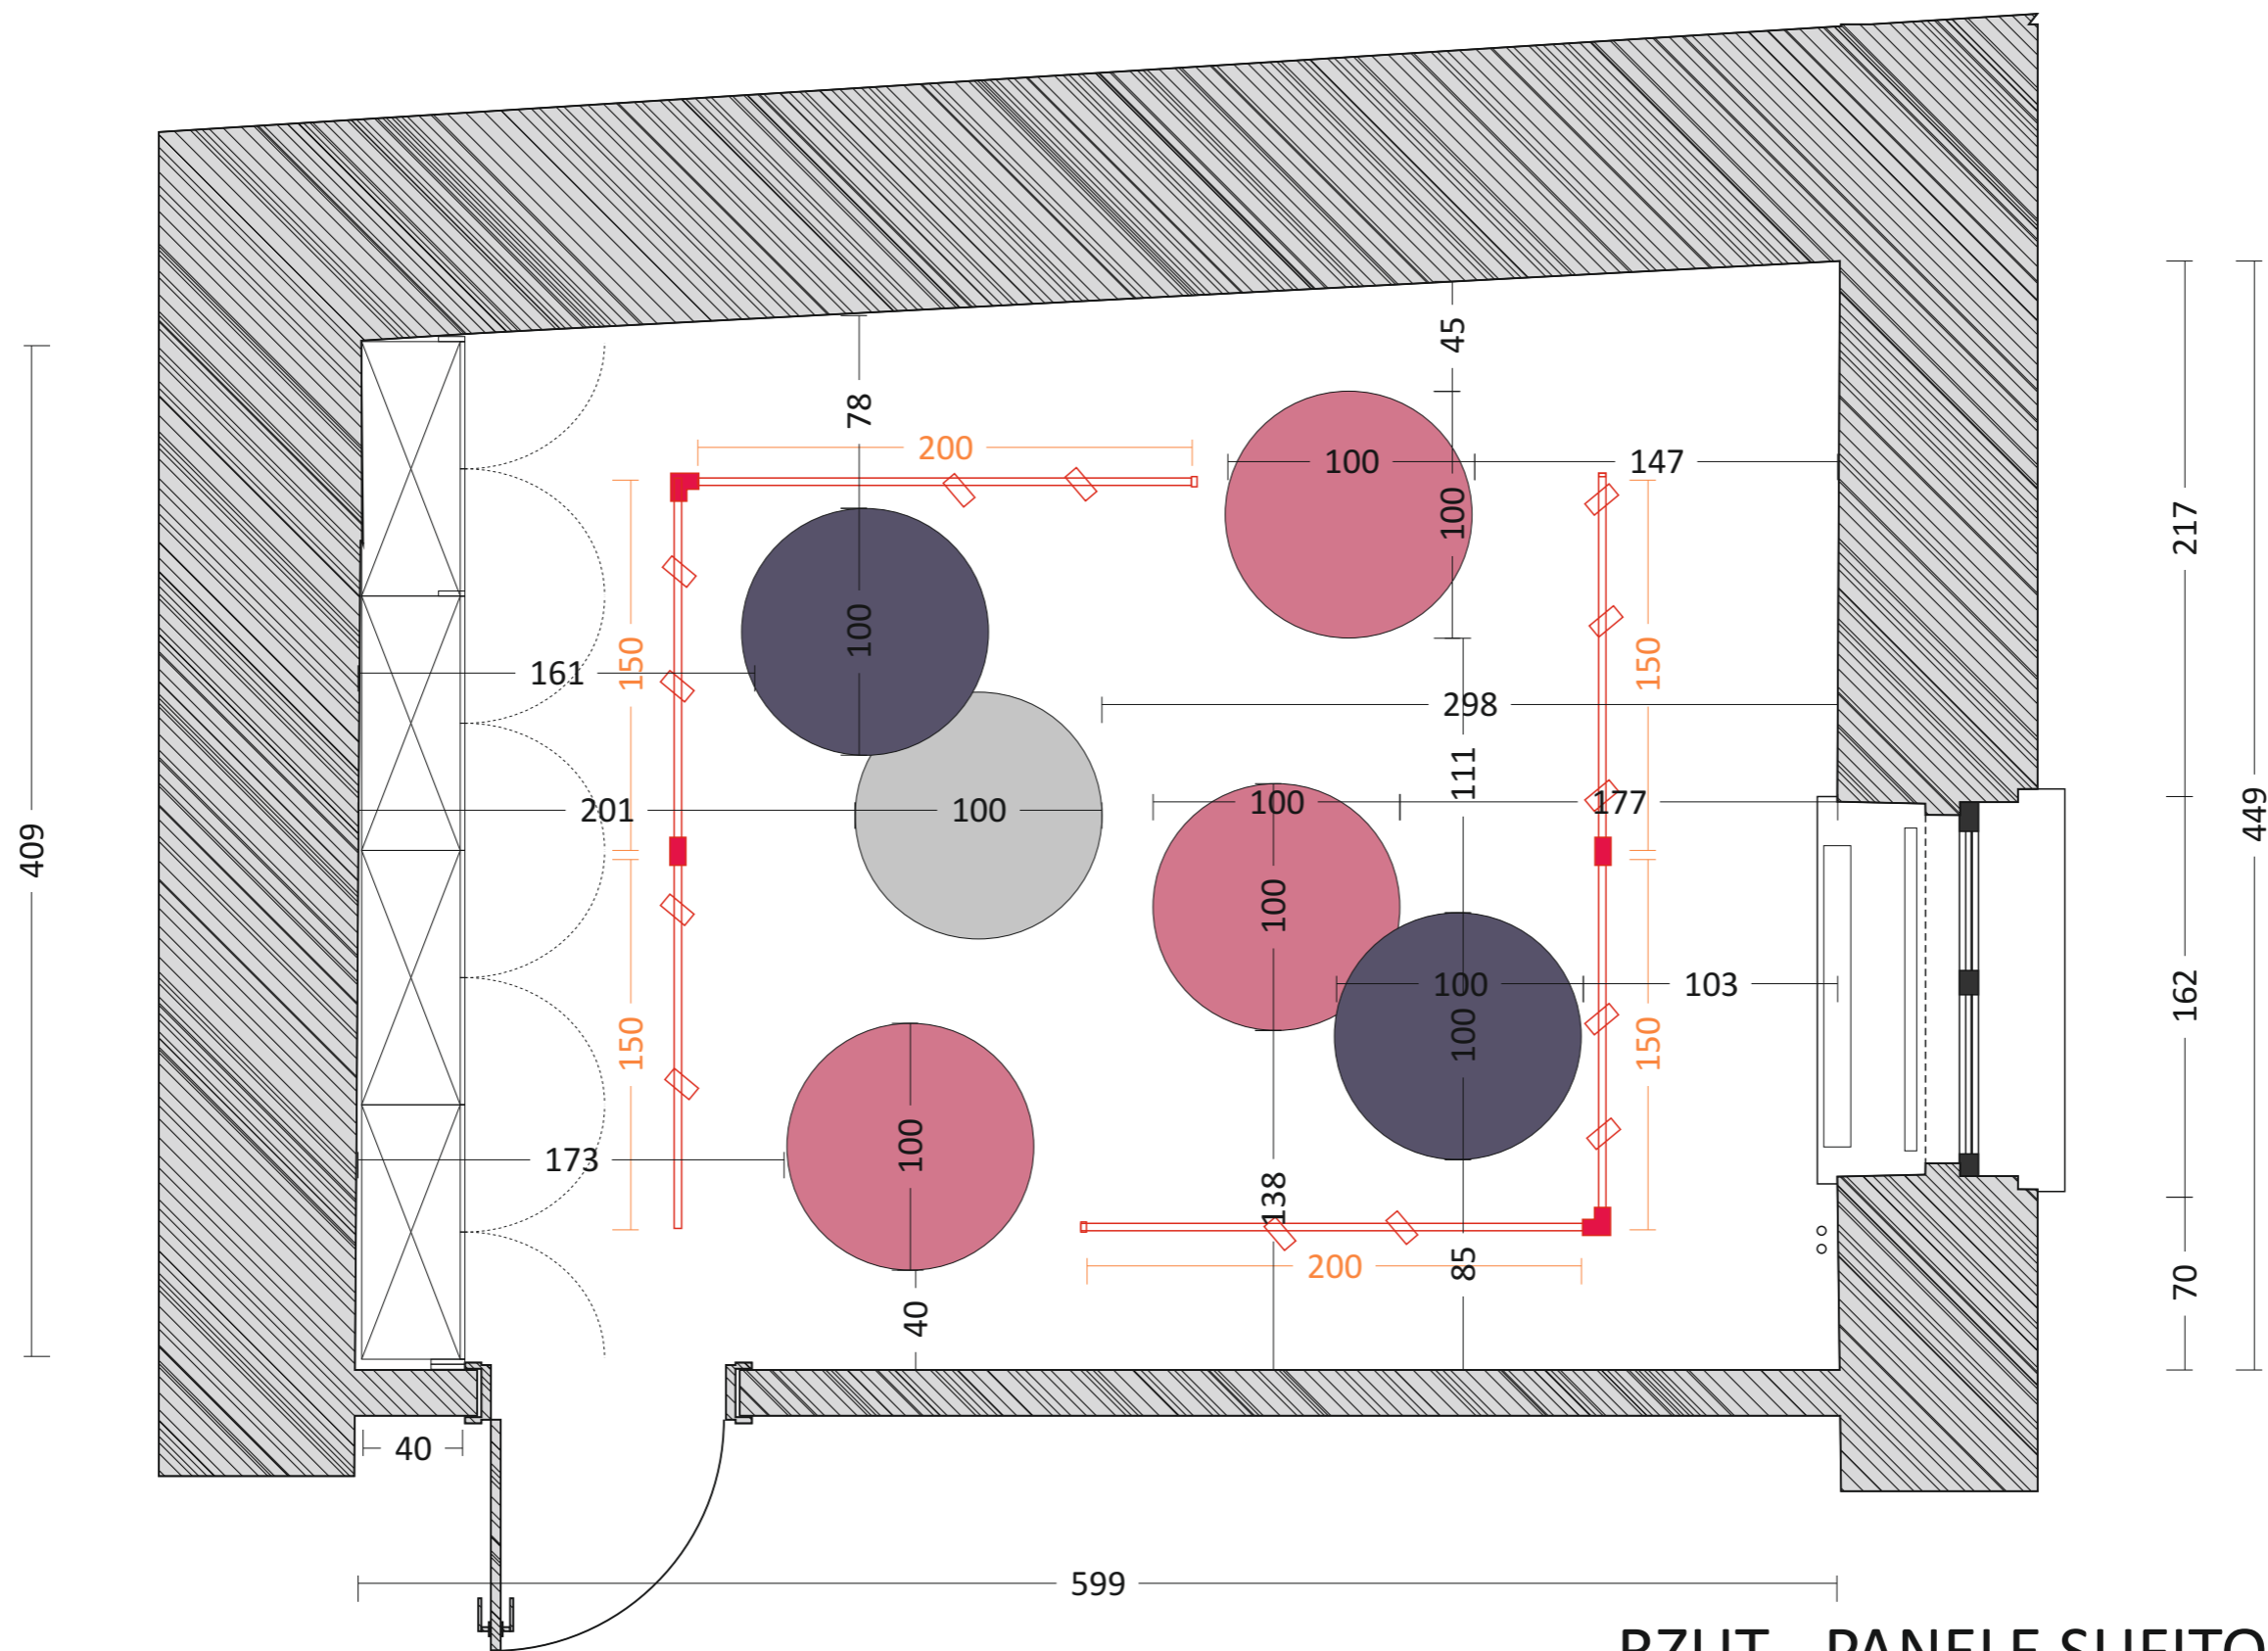



RZUT - PANELE SUFITOWE



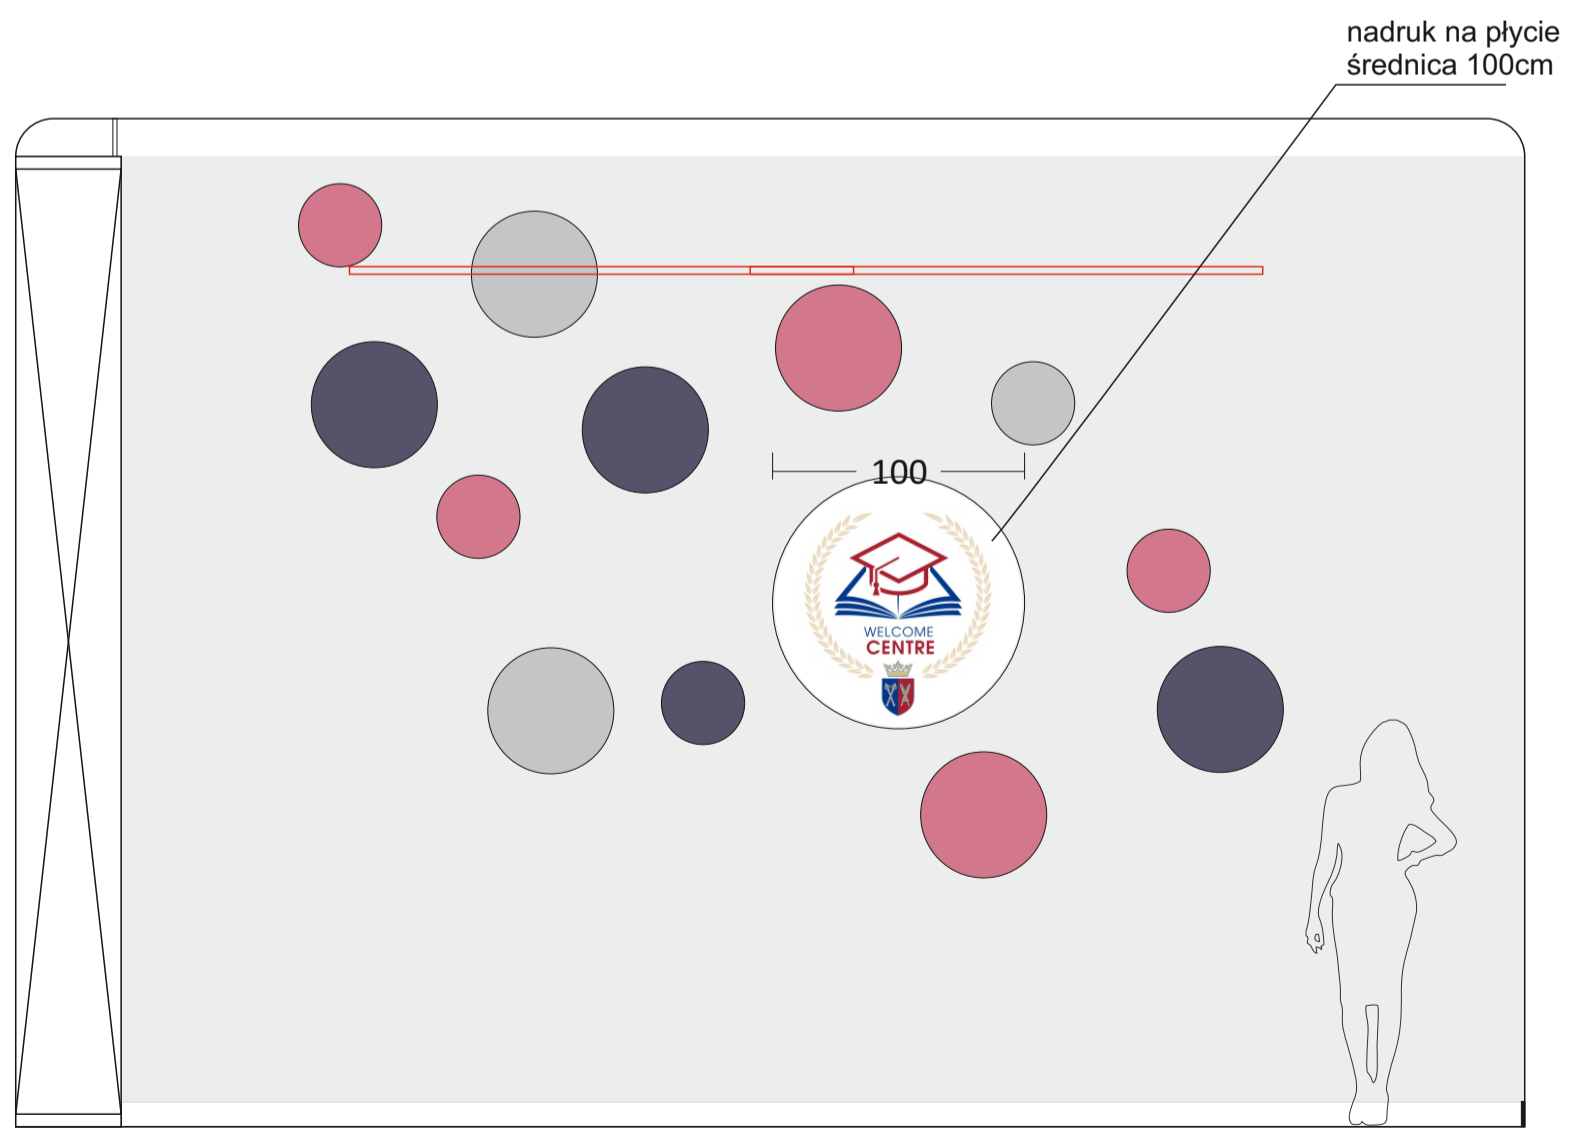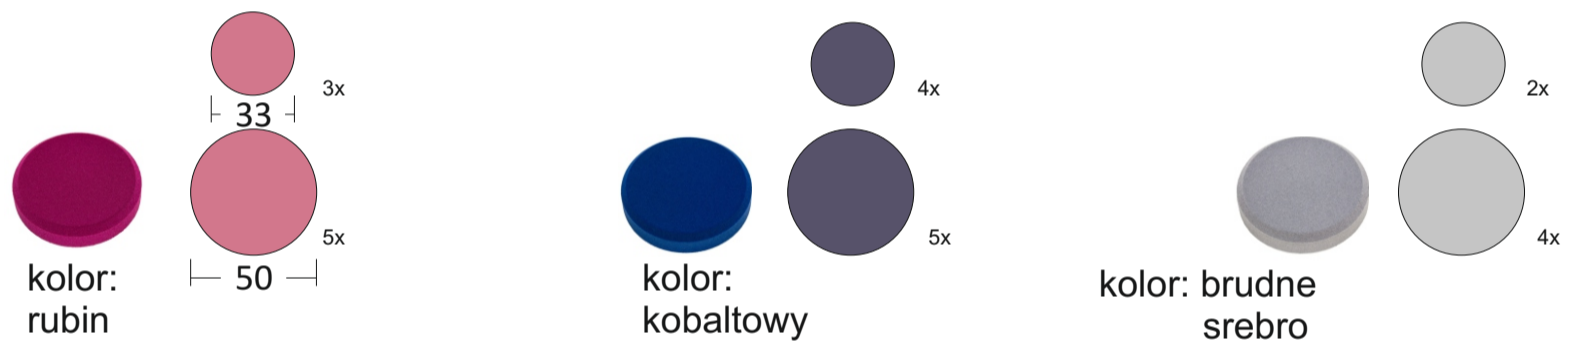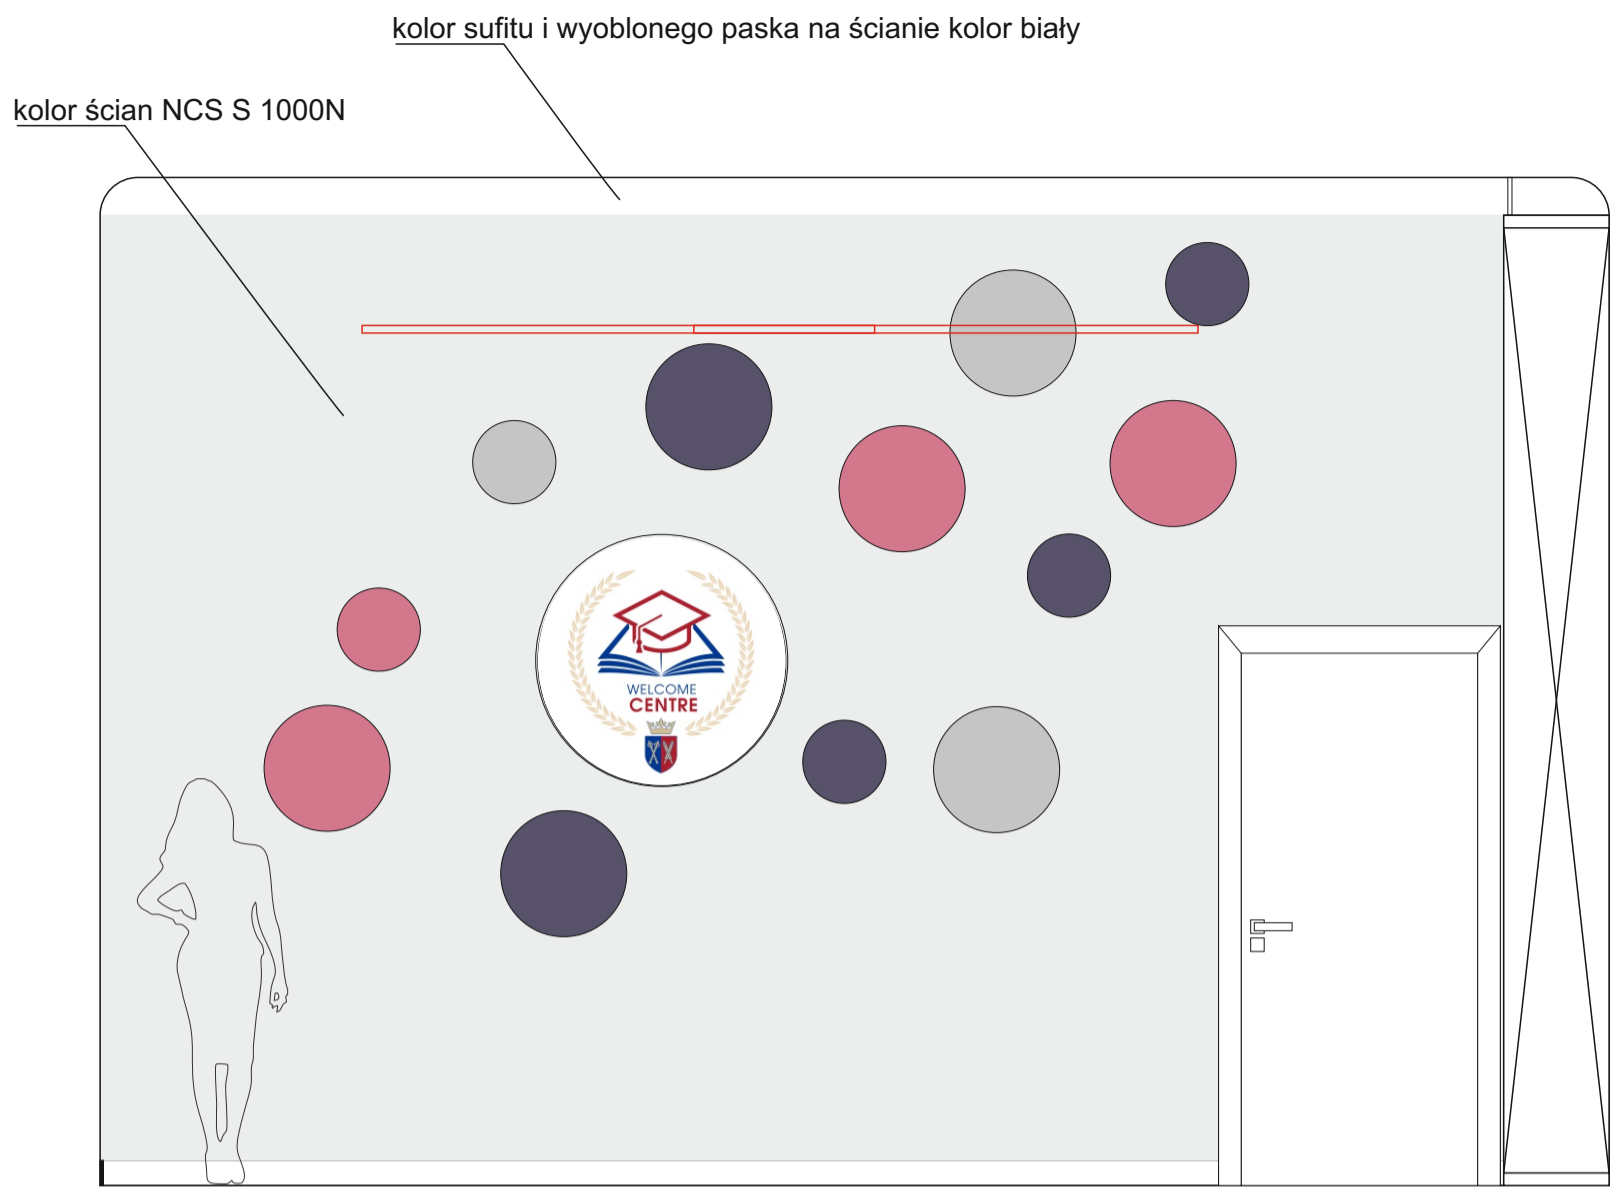

# RZUT - PANELE ŚCIENNE

skala 1:30

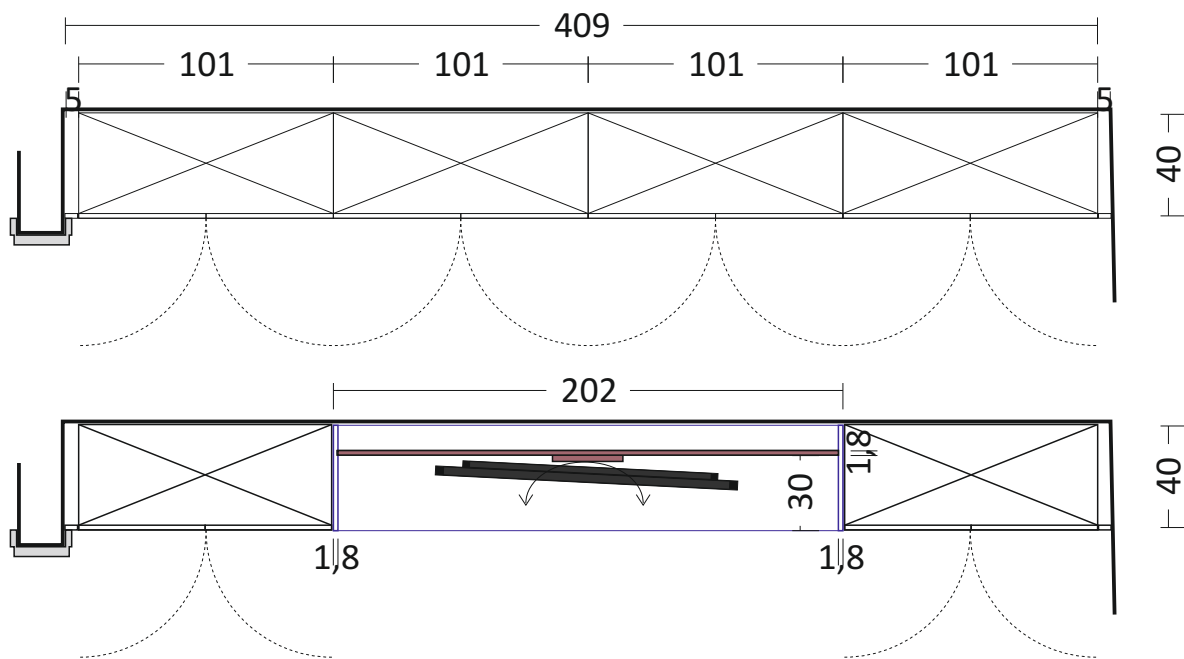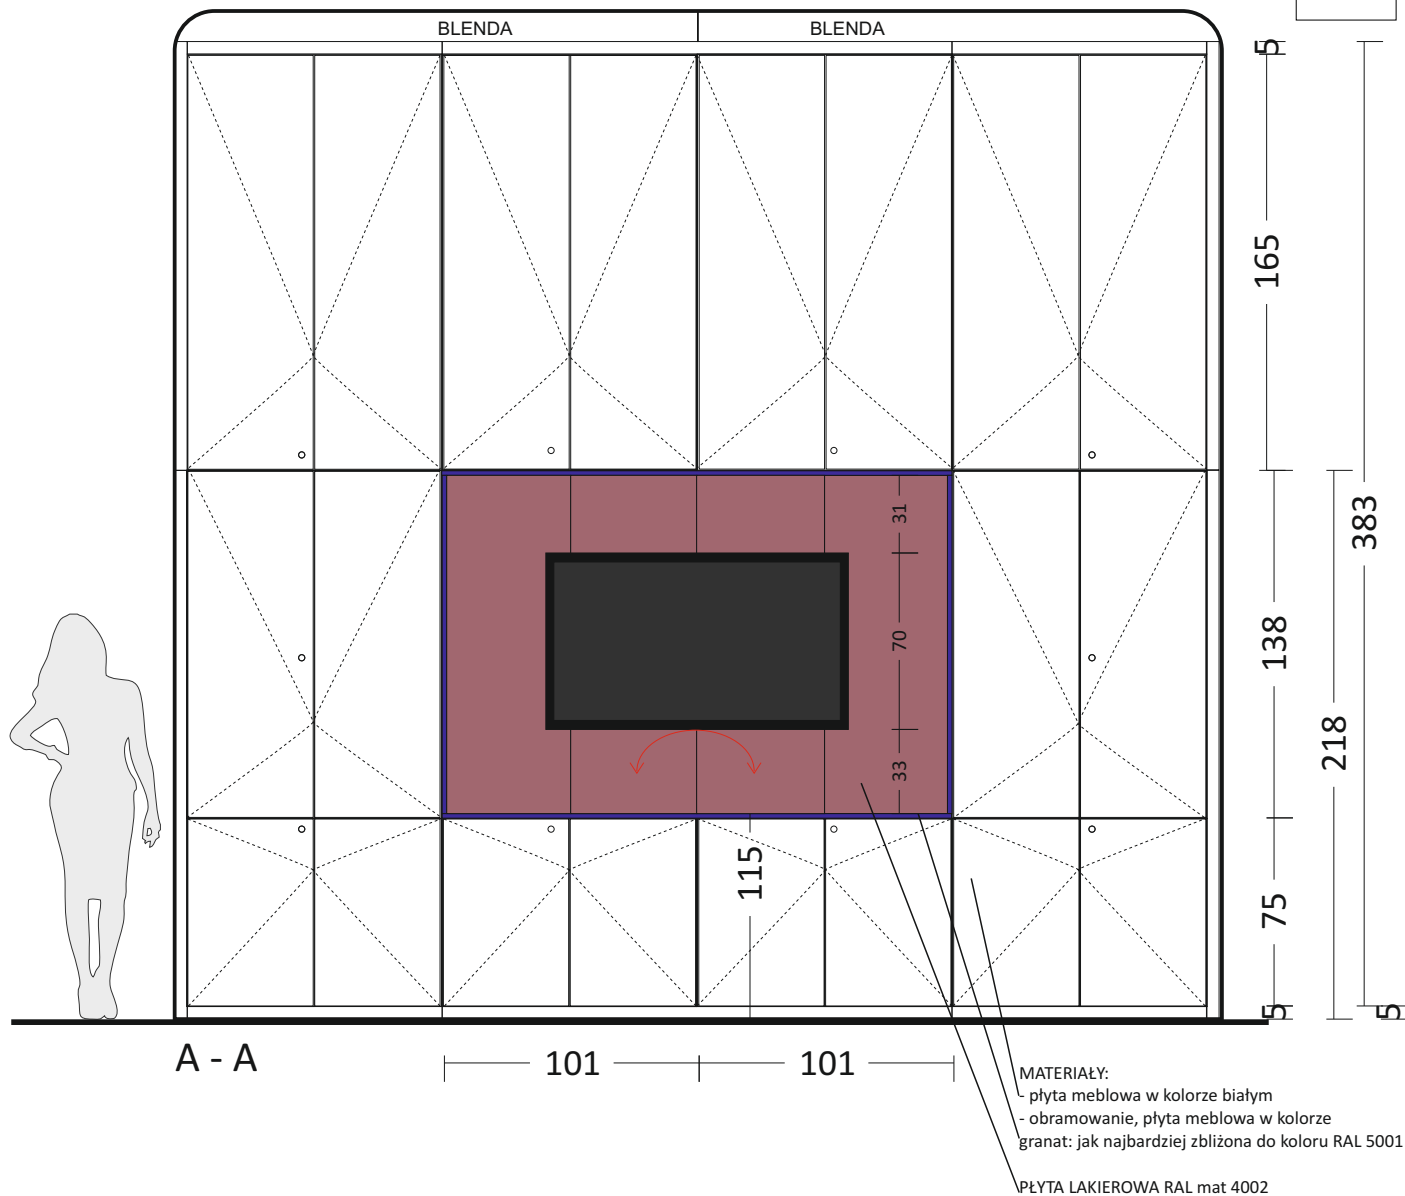

**ZAMYKANA SZAFKA NA DOKUMENTY**  
 skala 1:30





Projekt architektury wnętrz  
realizowany w ramach projektu „Welcome to Poland”  
Uniwersytet Rolniczy im. H. Kołłątaja w Krakowie

## część II


### SALA POD SCHODAMI






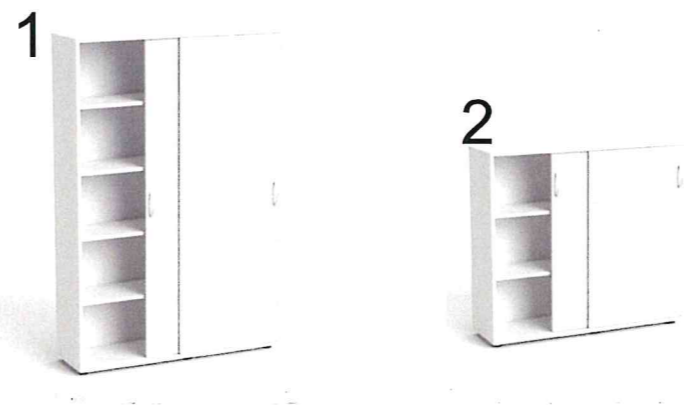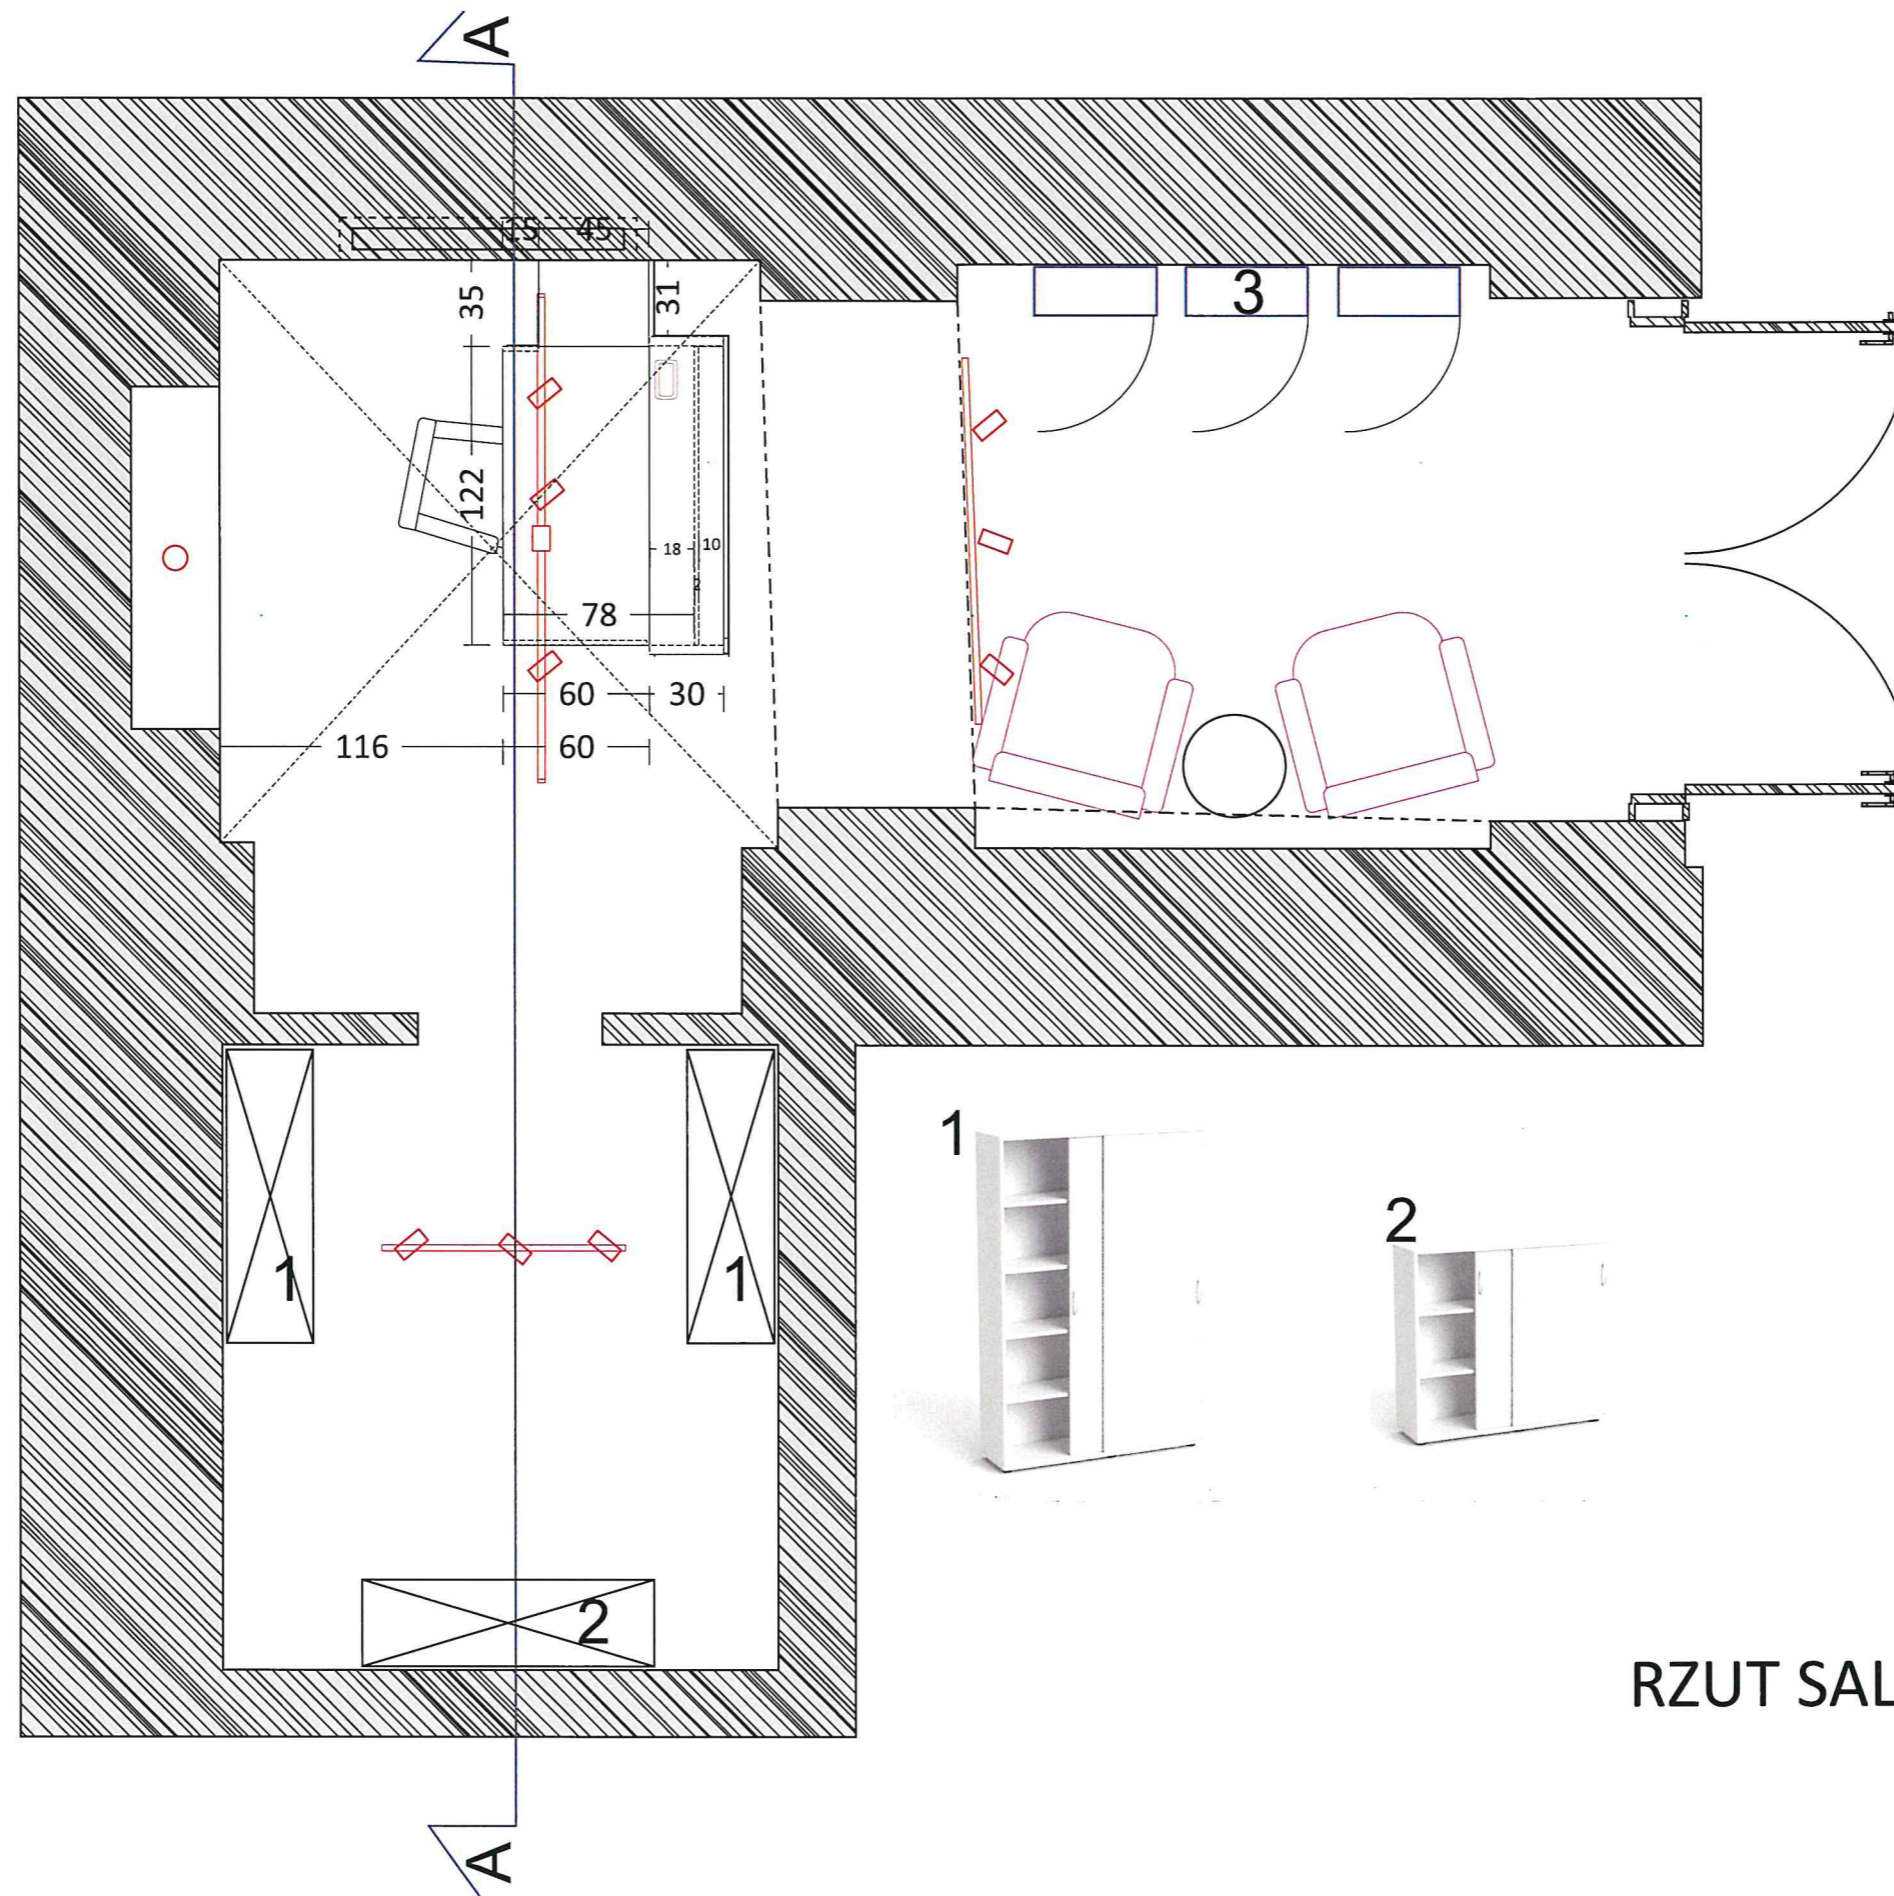


**RZUT SALA POD CHODAMI**  
skala 1:30

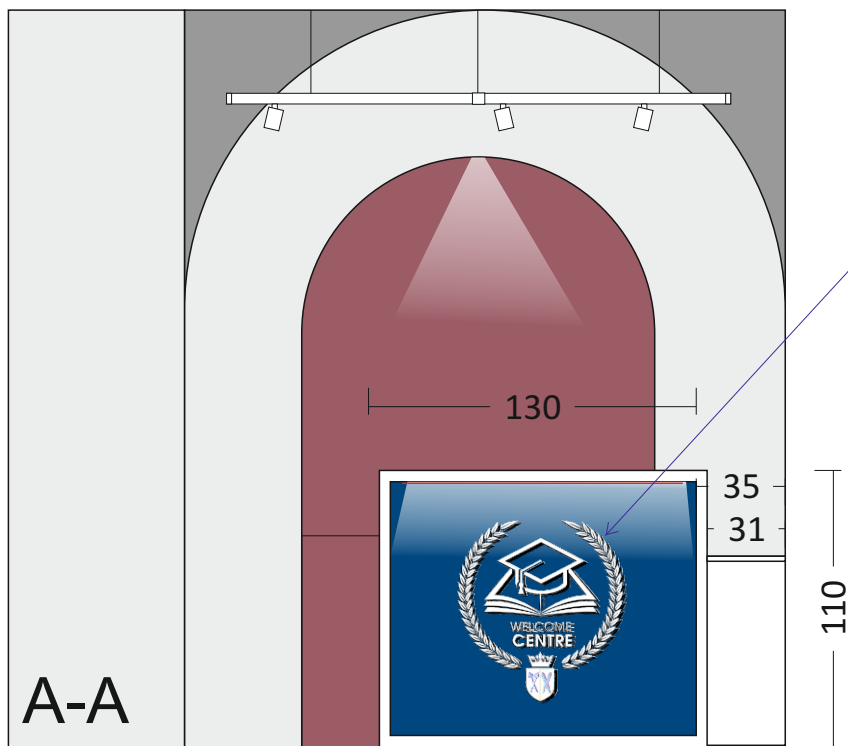



litery 3d  
 w kolorze białym

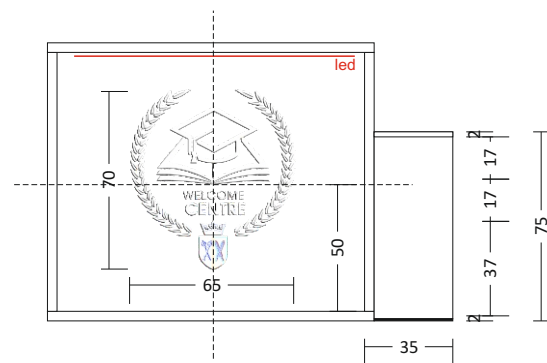

- MATERIAŁY:**
- płyta meblowa w kolorze białym
  - led o neutralnej barwie
  - power port kolor biały
  - front - płyta lakierowana na kolor RAL 5001 mat

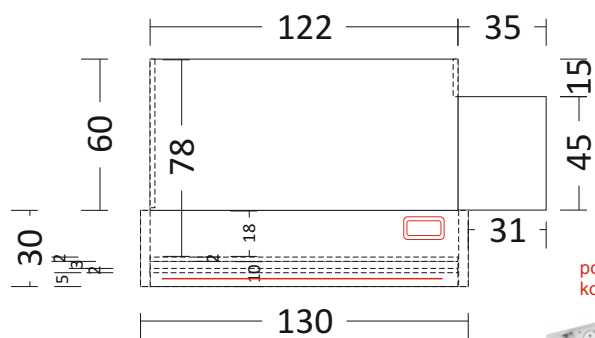







power port  
 kolor biały

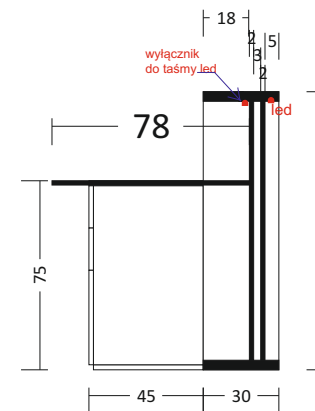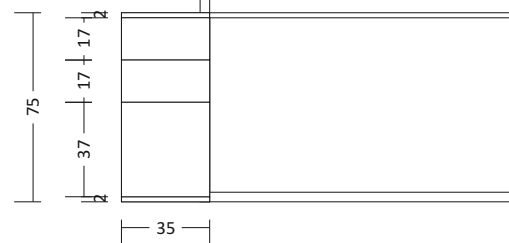


**PROJEKT BIURKA**  
 skala 1:30

# A-A

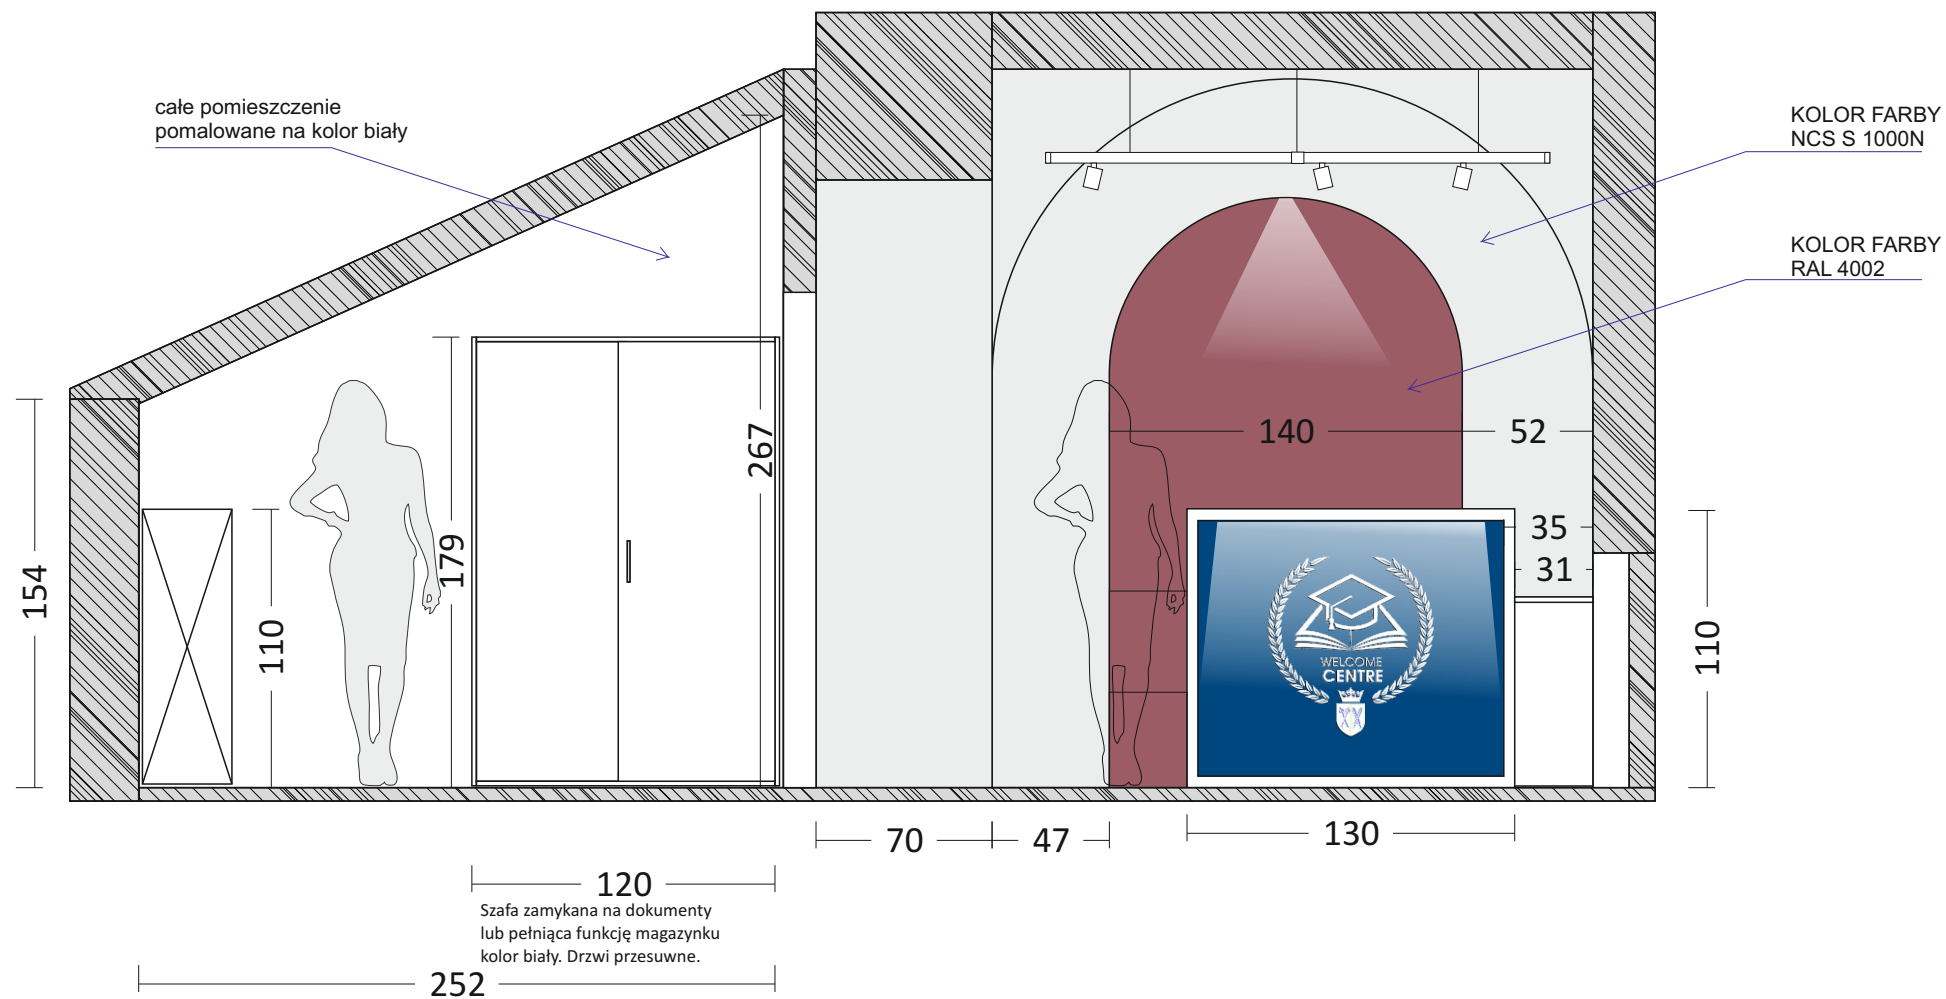

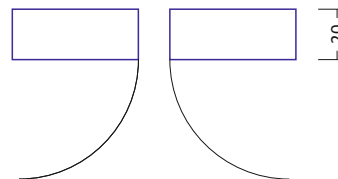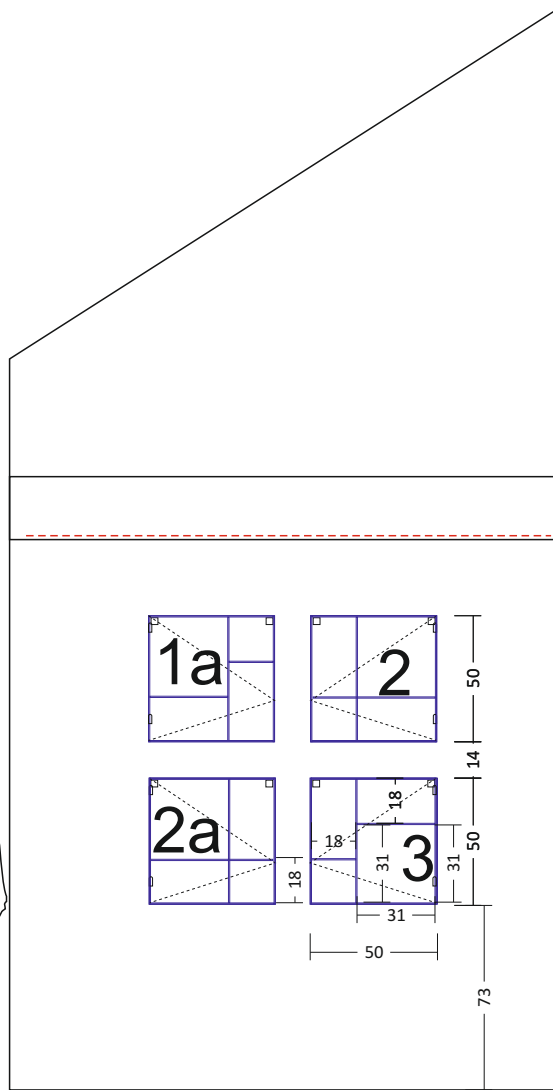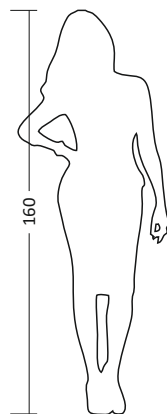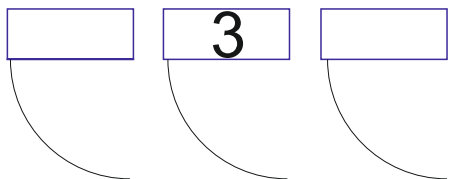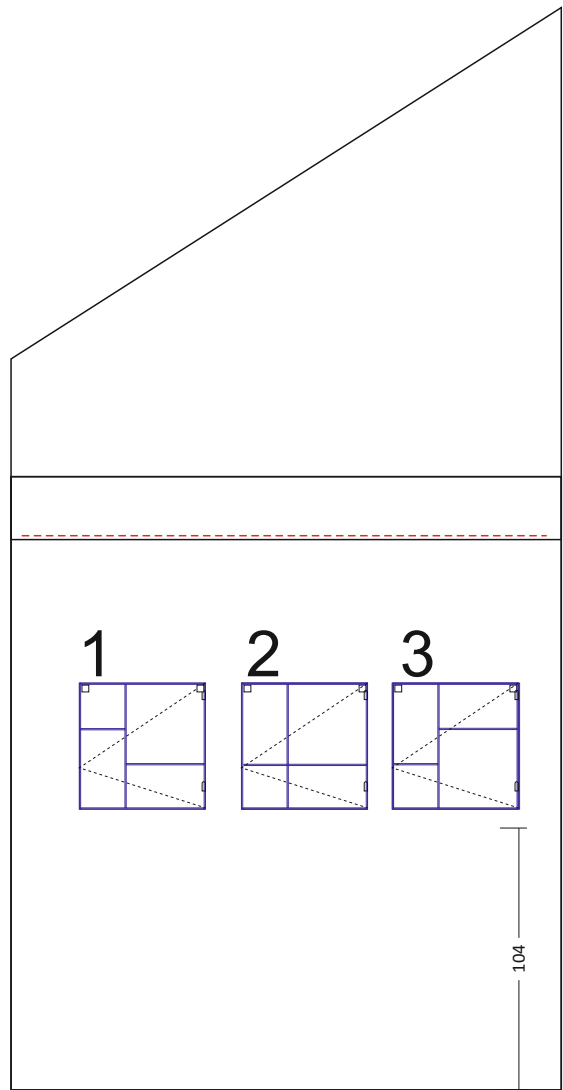




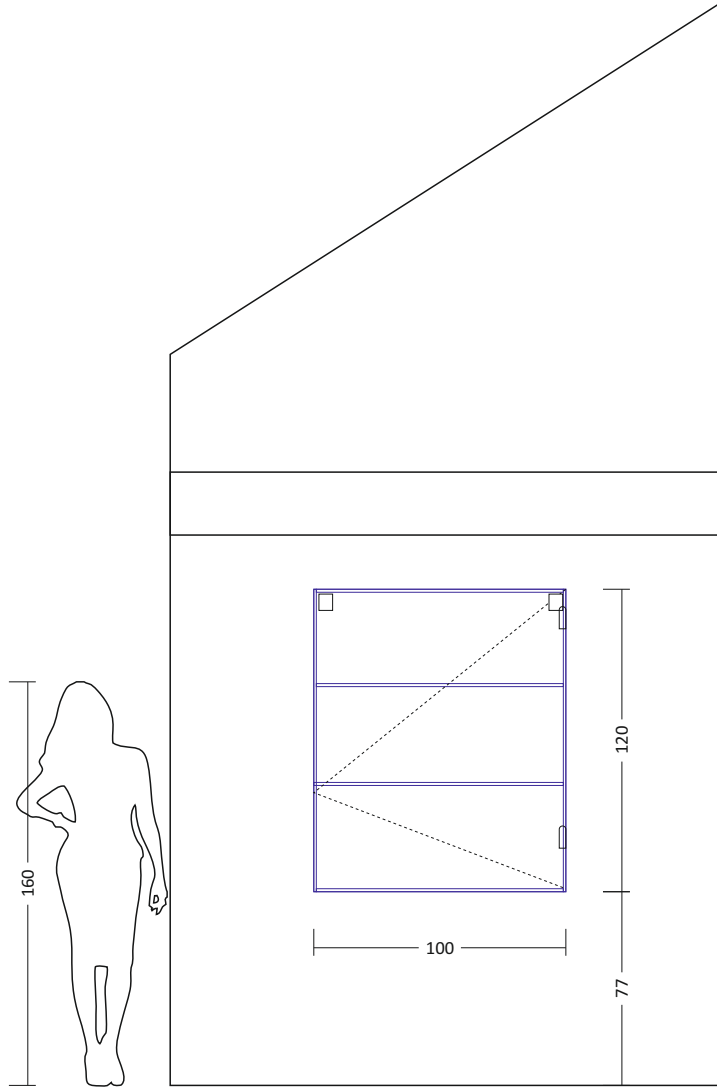

RAL 7034

RAL 4002

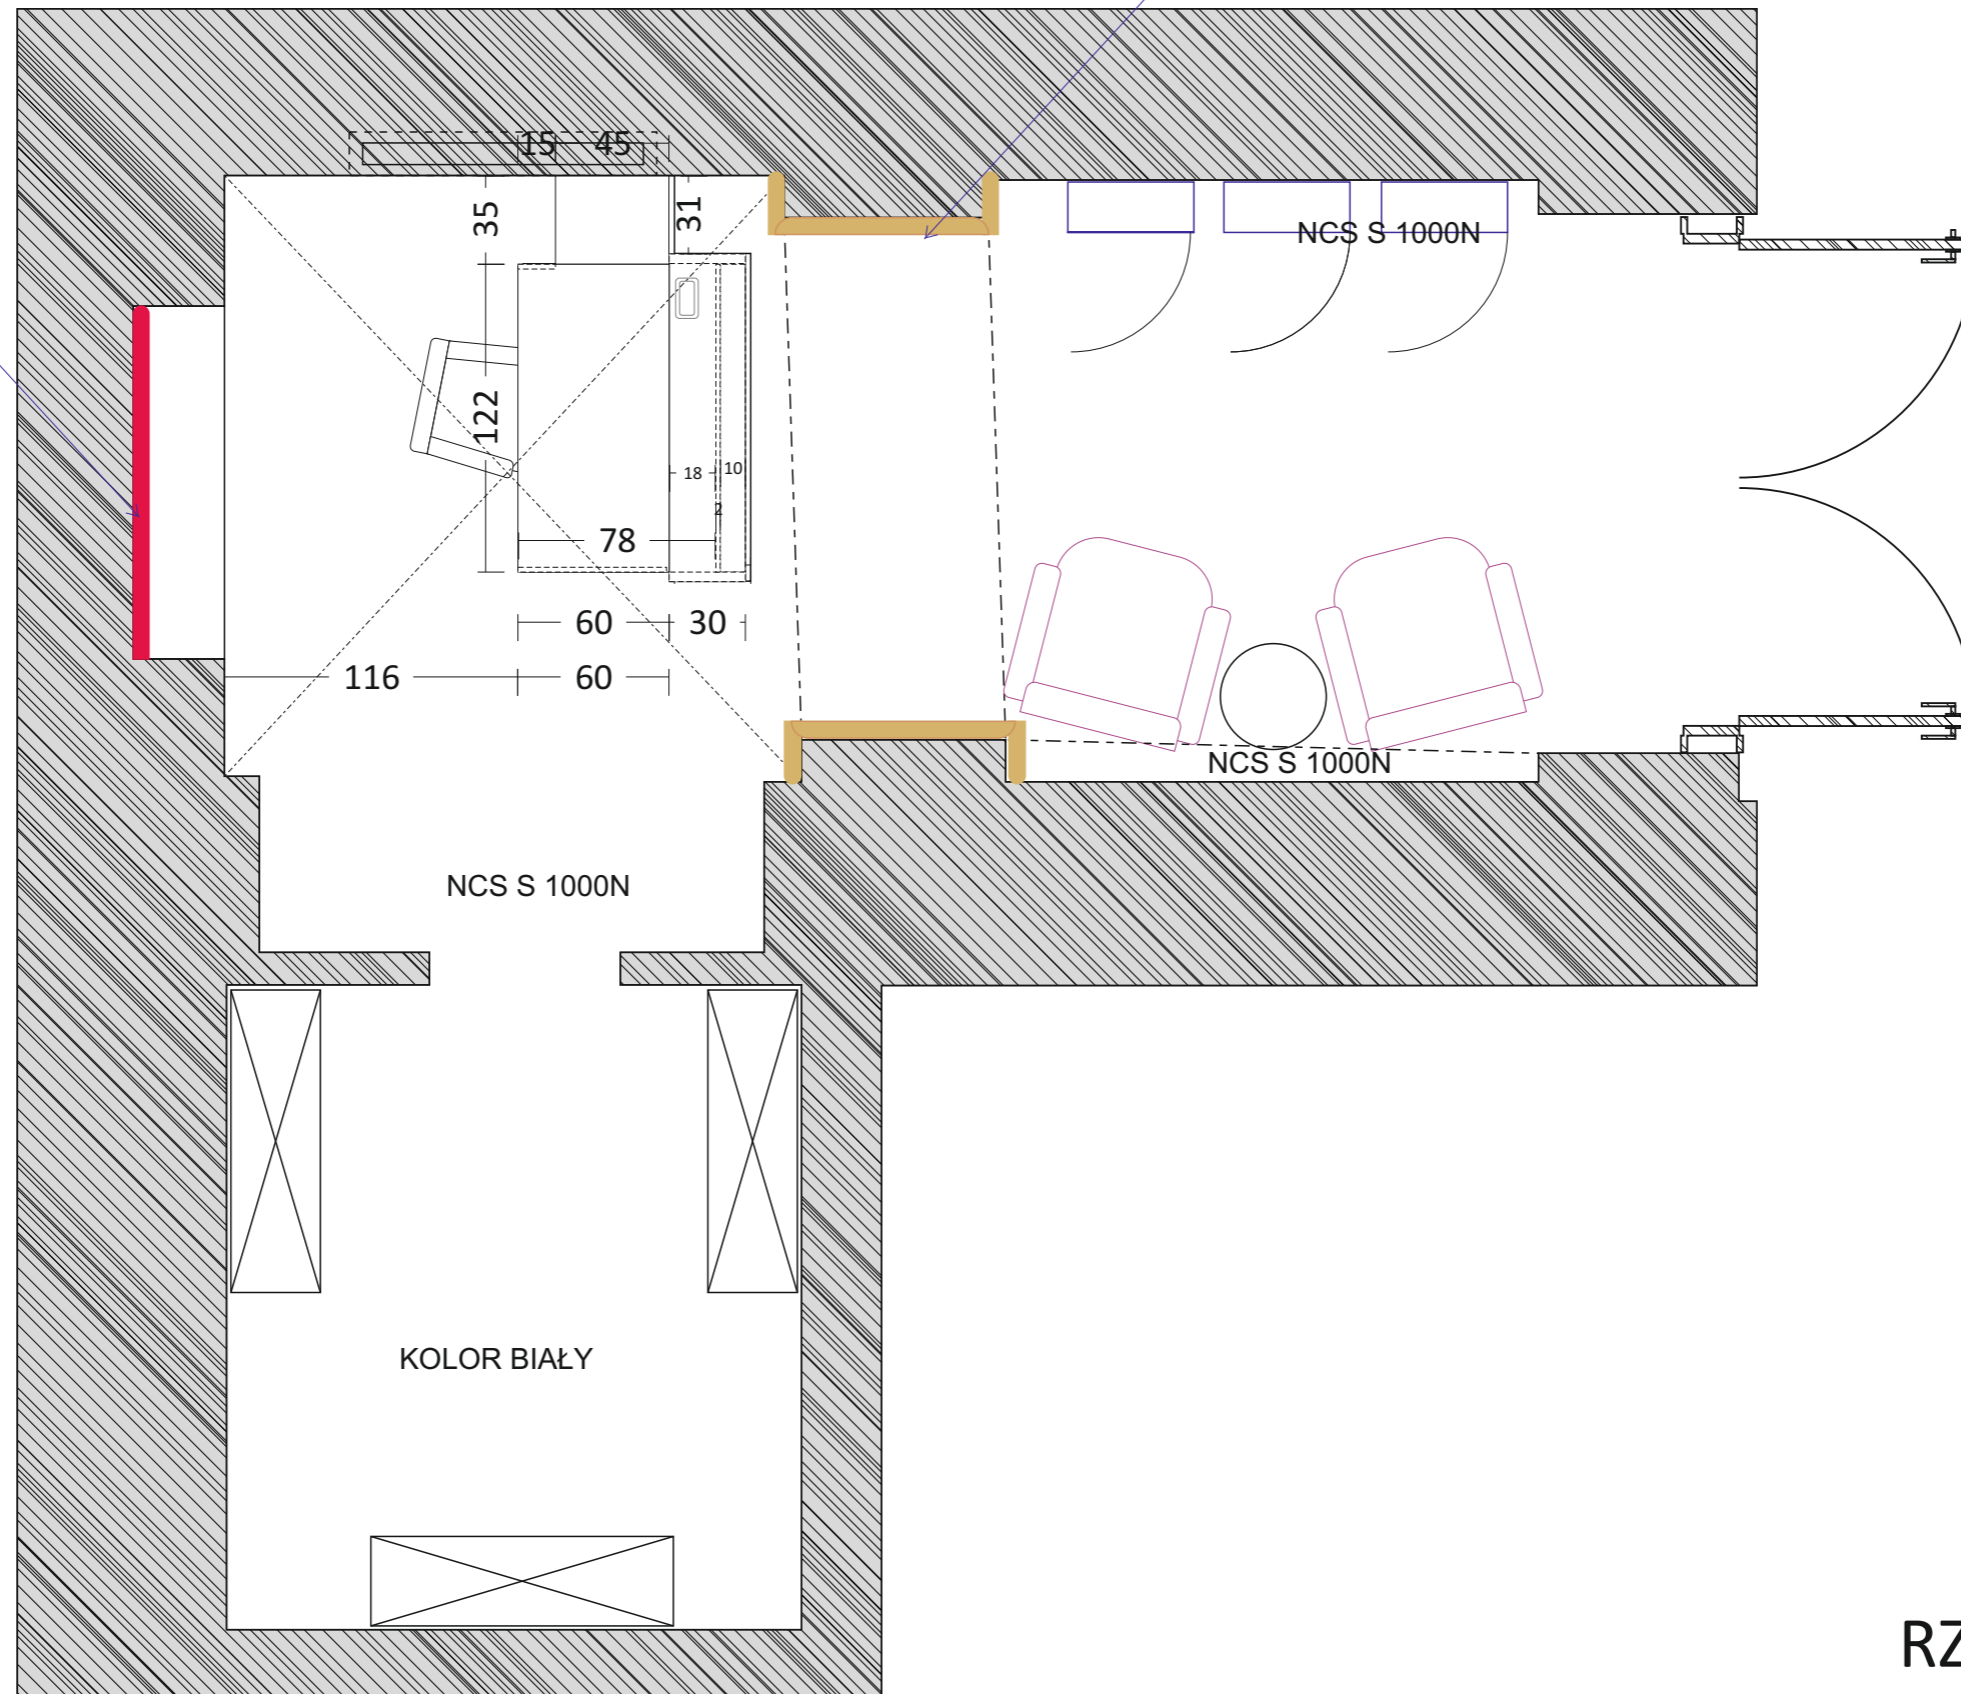

RZUT SALA - FARBY  
skala 1:30