


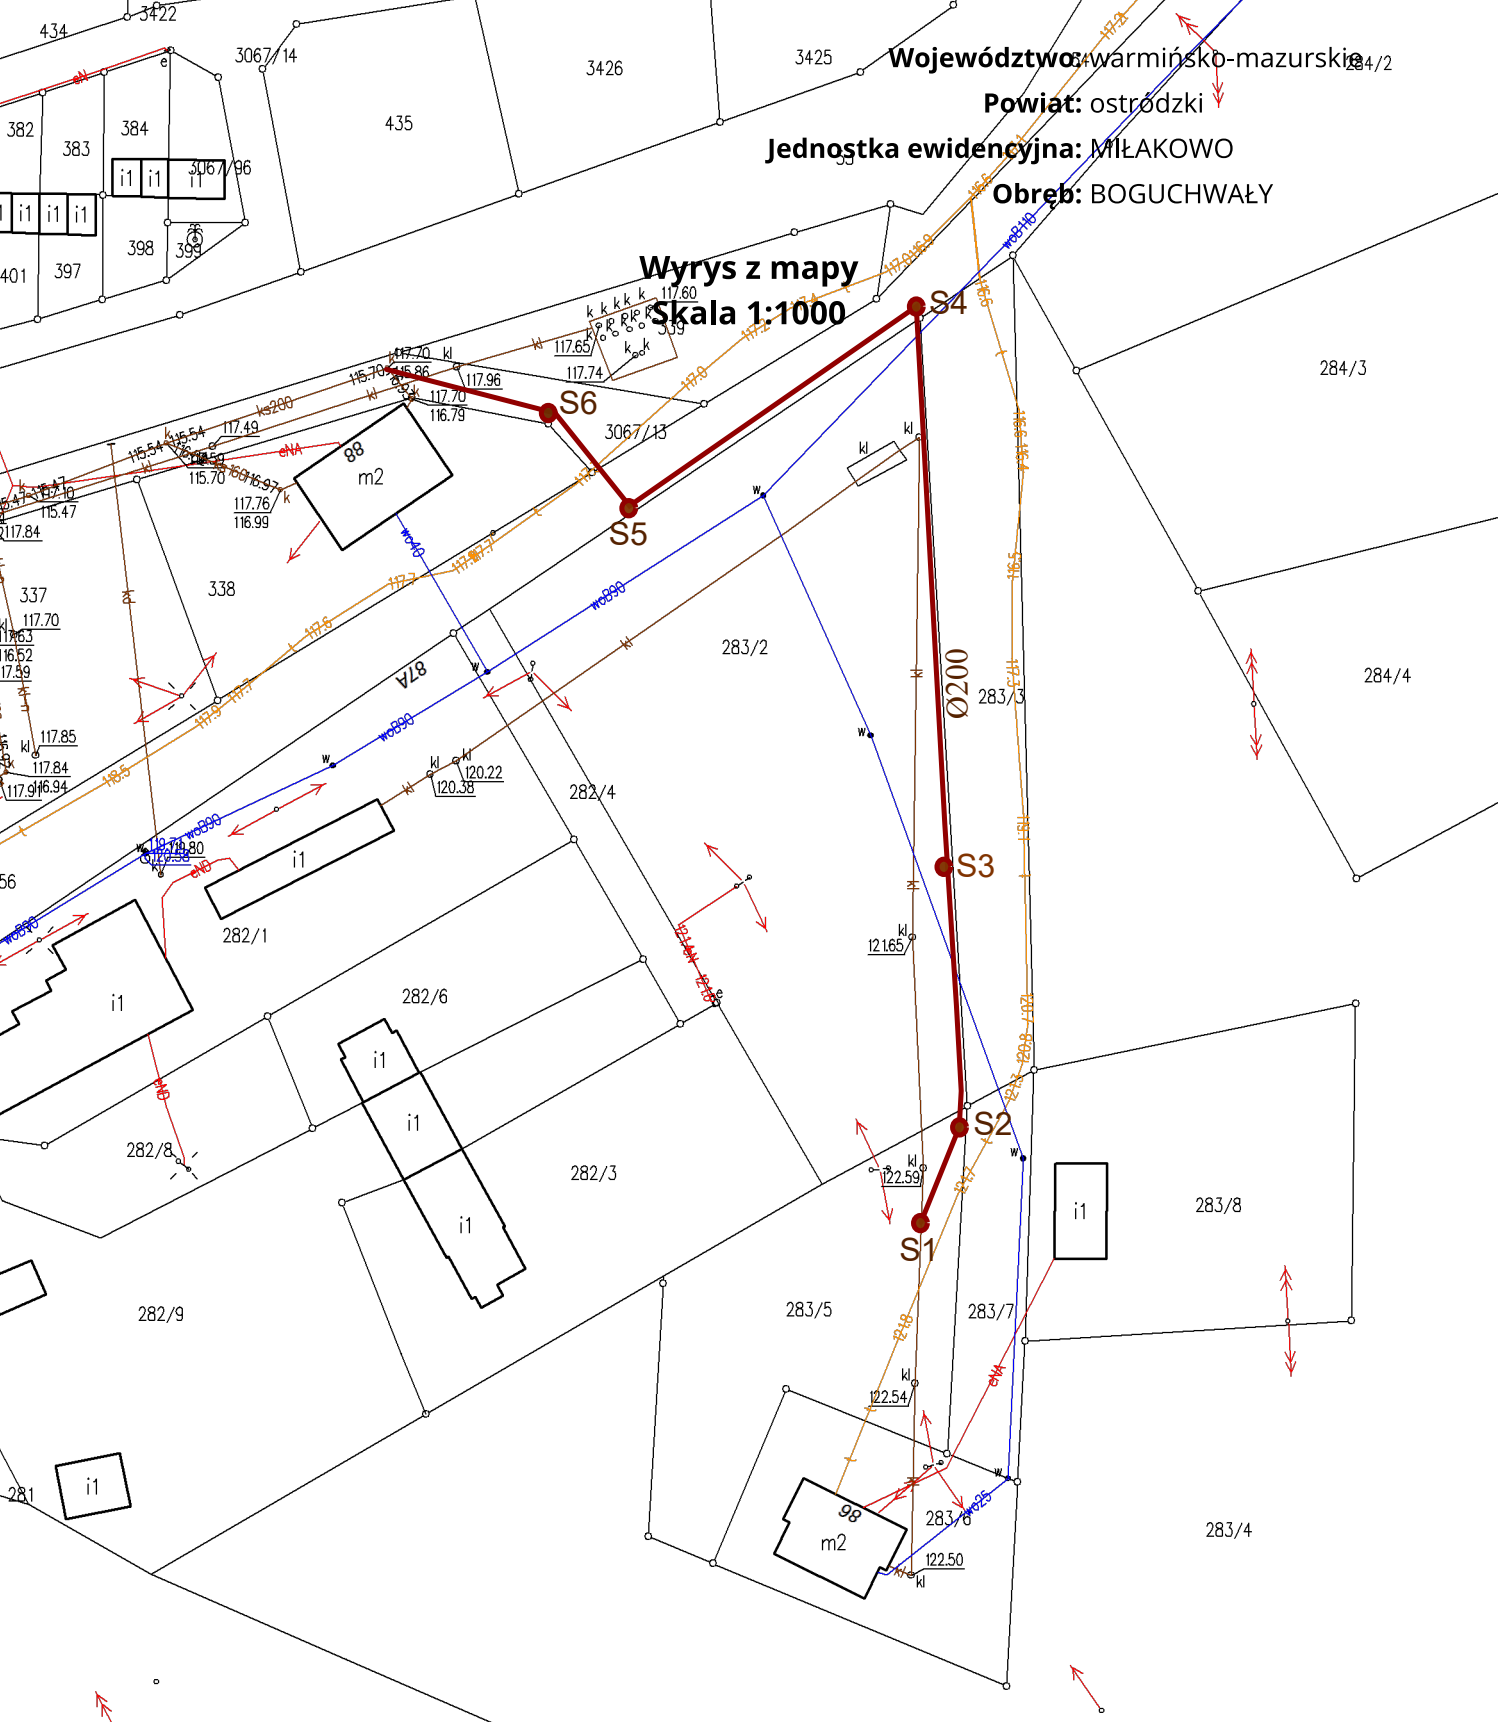

Województwo: warmińsko-mazurskie
Powiat: ostródzki
Jednostka ewidencyjna: MIŁAKOWO
Obreń: BOGUCHWAŁY

Wyrys z mapy
Skala 1:1000



-  - projektowane przyłącze sieci kanalizacji sanitarnej grawitacyjnej
-  - projektowane studnie S1 ← S6

Cel wydruku: poglądowa
Wydruk sporządził(a): Iga Szulc, dnia: 07.06.2022 r.