


RZUT POMIESZCZENIA 1:100



uzupełnienie ubytków ścian oraz odmalowanie
gładź, farba zmywalna, akrylowa lub lateksowa,
kolor biały

Podłoga heterogeniczna winylowa
Tarkett Acczent Excellence Compact+
VARIANT OAK PLANK BEIGE
gr. 2,15 cm

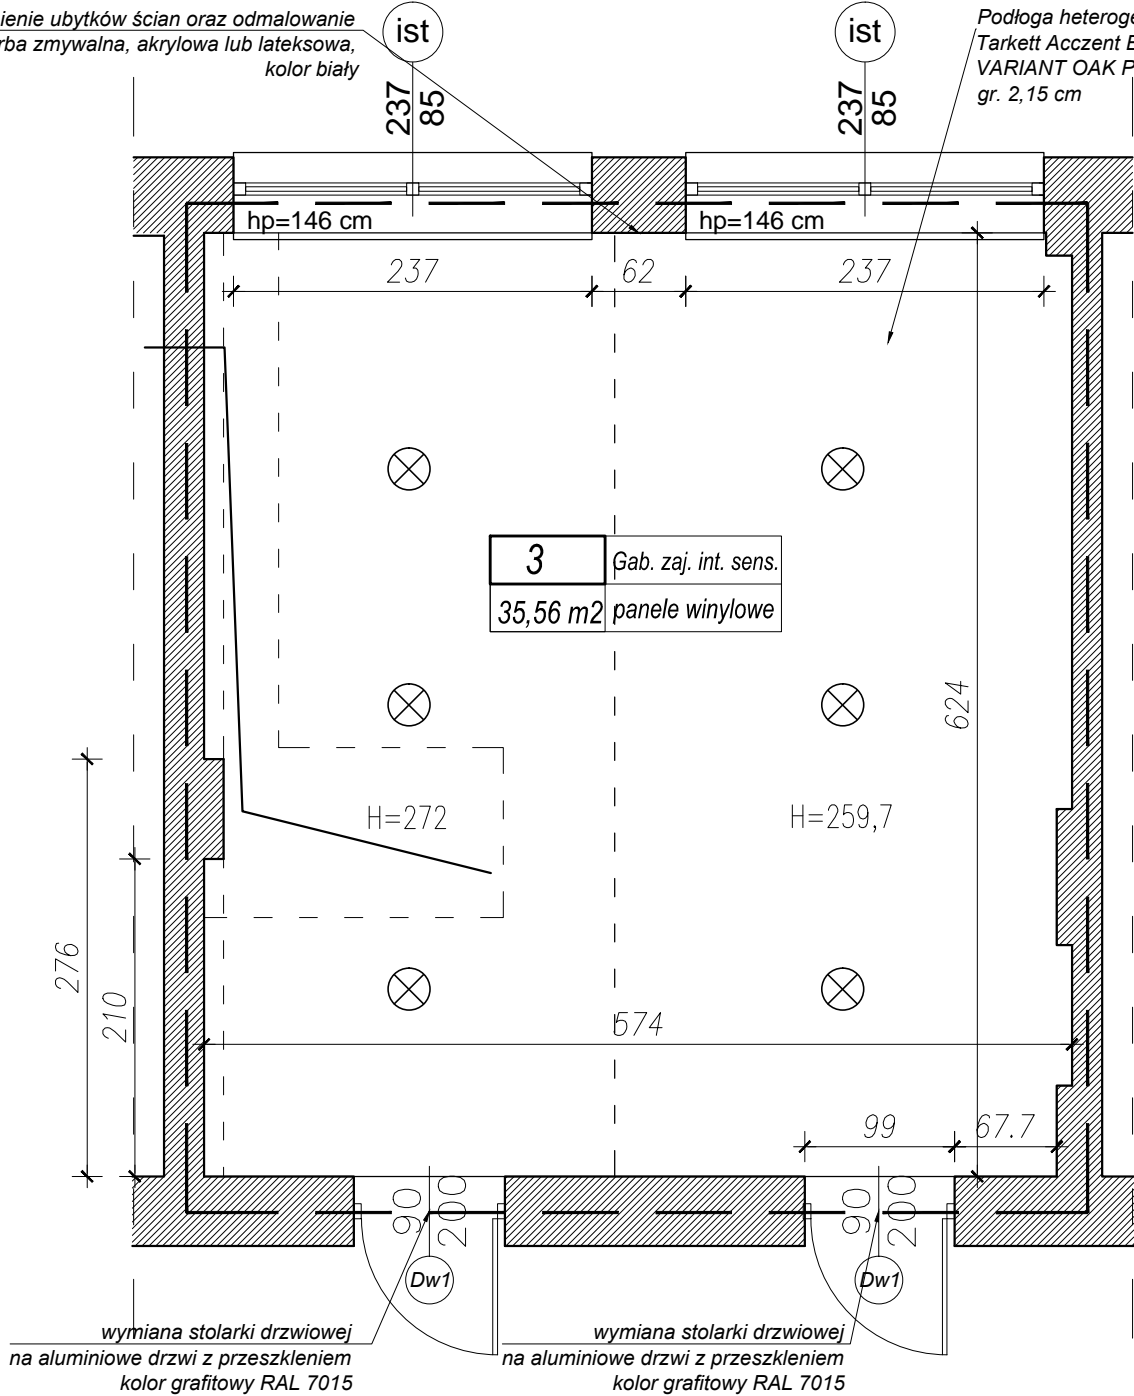

wymiana stolarki drzwiowej
na aluminiowe drzwi z przeszkleniem
kolor grafitowy RAL 7015

wymiana stolarki drzwiowej
na aluminiowe drzwi z przeszkleniem
kolor grafitowy RAL 7015

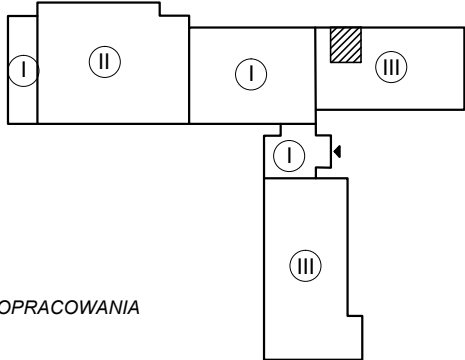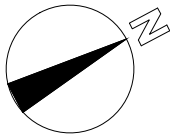

GRANICA OPRACOWANIA

ZESTAWIENIE POWIERZCHNI

L.P.	POMIESZCZENIE	POSADZKA	WYS. POM.	POW, m ²
3	gabinet zajęć integracji sensorycznej	panele winylowe	259,7/272cm	35,56

PROJEKT ARCHITEKTONICZNO-BUDOWLANY
PRZEBUDOWA WYBRANYCH POMIESZCZEŃ ZESPOŁU SZKOLNO
PRZEDSZKOLNEGO W UDANINIE W RAMACH PROGRAMU
"PRZEZ ZABAWĘ DO NAUKI"

Dz. nr 79/3, 79/4 obr. UDANIN, gm. Udanin powiat średzki, UDANIN ul. Główna

Inwestor: GMINA UDANIN
ul. Kościelna 10, Udanin 55-340

Projektował: mgr inż. arch IWONA ŻUK
upr. projektowe nr 72/DSOKK/2019

Podpis:

Asystent: mgr inż. arch ALEKSANDRA KRZAK

Podpis:

Stadium PT	Branża ARCHITEKTURA	Skala 1:100	Nr.projektu 145-43	Nr.rys. A2	Data 12.07.2024
----------------------	-------------------------------	----------------	-----------------------	---------------	--------------------

Nazwa rysunku
RZUT POM. GABINETU ZAJ. INTEGRACJI SENSORYCZNEJ



PRACOWNIA PROJEKTOWA

STUDIO IV

ul. GWARECKA 17, WROCŁAW 54-143
iwona.zuk@studioiv.eu tel. 691 400 869