




WIDOK I PRZEKÓJ

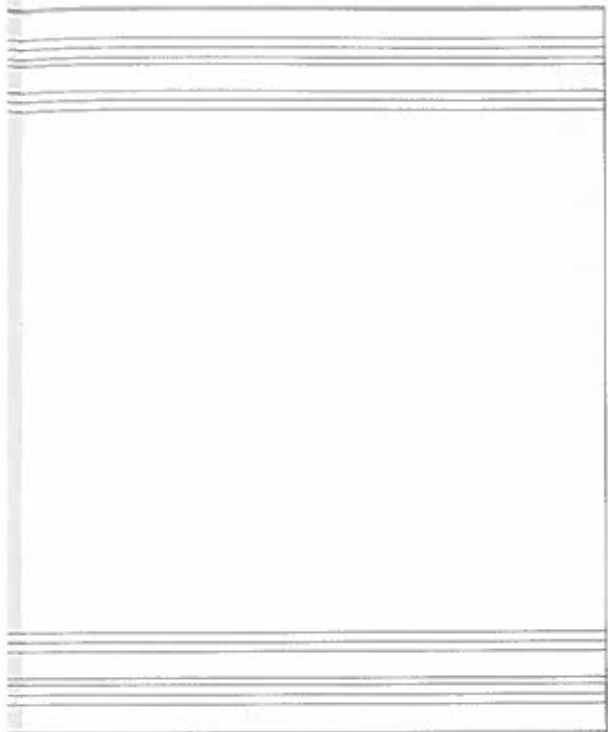

WIDOK

OBIĘT: PRZEBUDOWA, ZMIANA SPOSOBU UŻYTKOWANIA ZMIANA KONSTRUKCJI DACHU BUDYNKU MIESZKALNEGO WIELORODZINNEGO Z USŁUGAMI		INWENTARYZACJA STOLARKI DRZWIOWEJ LOKALIZACJA: DZ. EWID. NR 3577, PRZY UL. 1 MAJA 25 W ŻYRARDOWIE		PODPIS
TEMAT RYSUNKU: OSIĘCZA DRZWIOWE W PRZEJEZDZIE BRAMNYM		SKALA 1:10	NR UPR. BUD.	
BRANŻA: ARCHITEKTURA		MA/053/07 specj.: architektoniczna MA/057/04 specj.: architektoniczna	RYS. NR	
OPACOWAŁ: MIEJSKI ZESPÓŁ URBANISTYCZNY W ŻYRARDOWIE PROJEKTANT: MCR INŻ. ARCH. MAŁGORZATA WALCZAK KRAJOWY ZWIĄZOK ARCHITEKTÓW 96-3006 Włocławek, Antoniewicz 62B MCR INŻ. ARCH. MAŁGORZATA WALCZAK 96-3006 Włocławek, Antoniewicz 62B MCR INŻ. ARCH. MAŁGORZATA WALCZAK 96-3006 Włocławek, Antoniewicz 62B		40/3	25 - I	

STAROSTWO POWIATOWE
w ŻYRARDOWIE

ul. Limanowskiego 45, kod 96-30
tel. 46 855-35-99, fax 46 855-20-2

mgr inż. arch. Małgorzata Walczak
96-315 Wiskitki, Antoniew 62B
tel. 0-606 824-640
upr. urbanistyczne nr 1479/96 wpis PA 222
upr. budowlane w sp. arch. technicznej do
proj. bez ograniczeń nr MA/053/07 wpis MA 1934